


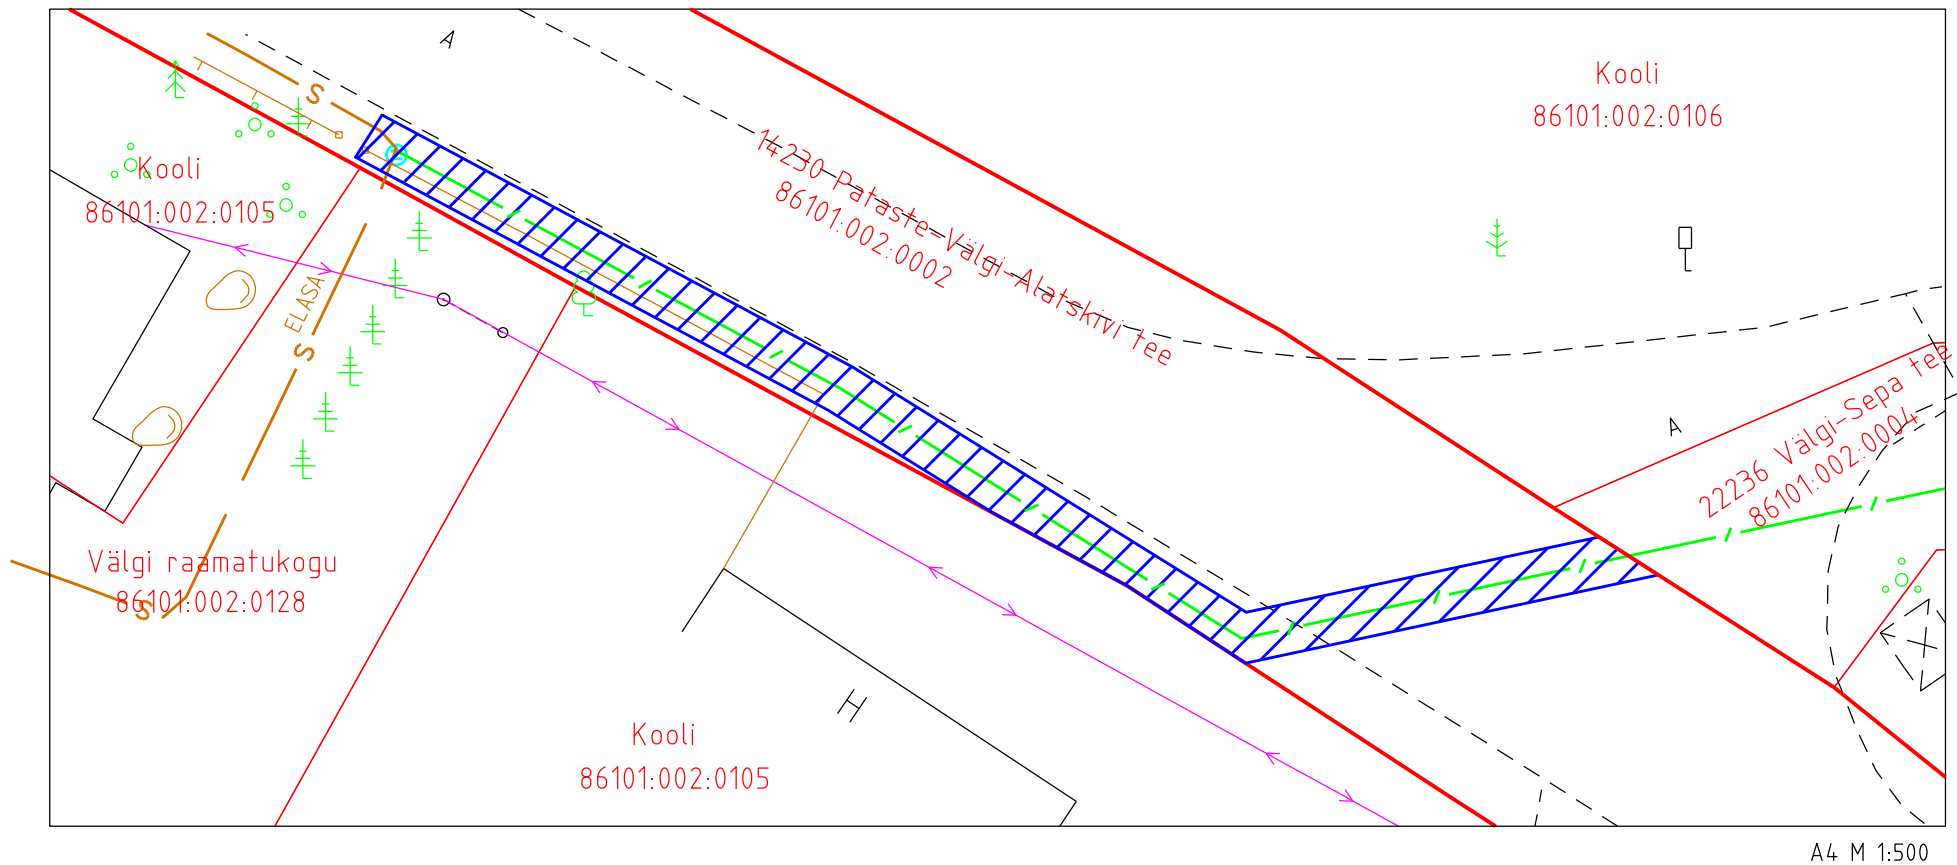

IKÕ ala Pos. nr.	Kinnistu registriosa nr	Katastriüksuse nimi, tunnus	IKÕ ala pindala m ²	PARI ID
Pos 1	5766150	14230 Pataste-Välgi-Alatskivi tee 86101:002:0002	110	

Projekti nr PF14616 "Vinnali Telia masti side"
Tartu maakond, Peipsiääre vald, Särgla küla, Vinnali
Projekti koostaja: Fiberup OÜ, Lea Toomet

TINGMÄRGID

-  IKÕ seadmise ala
-  Lepingu objektiks oleva kinnistu piir
-  Kinnistute piirid
-  Projekteeritud sidekanalisatsioon
-  Olemasolev sidekanal
-  Projekteeritud sidekaev