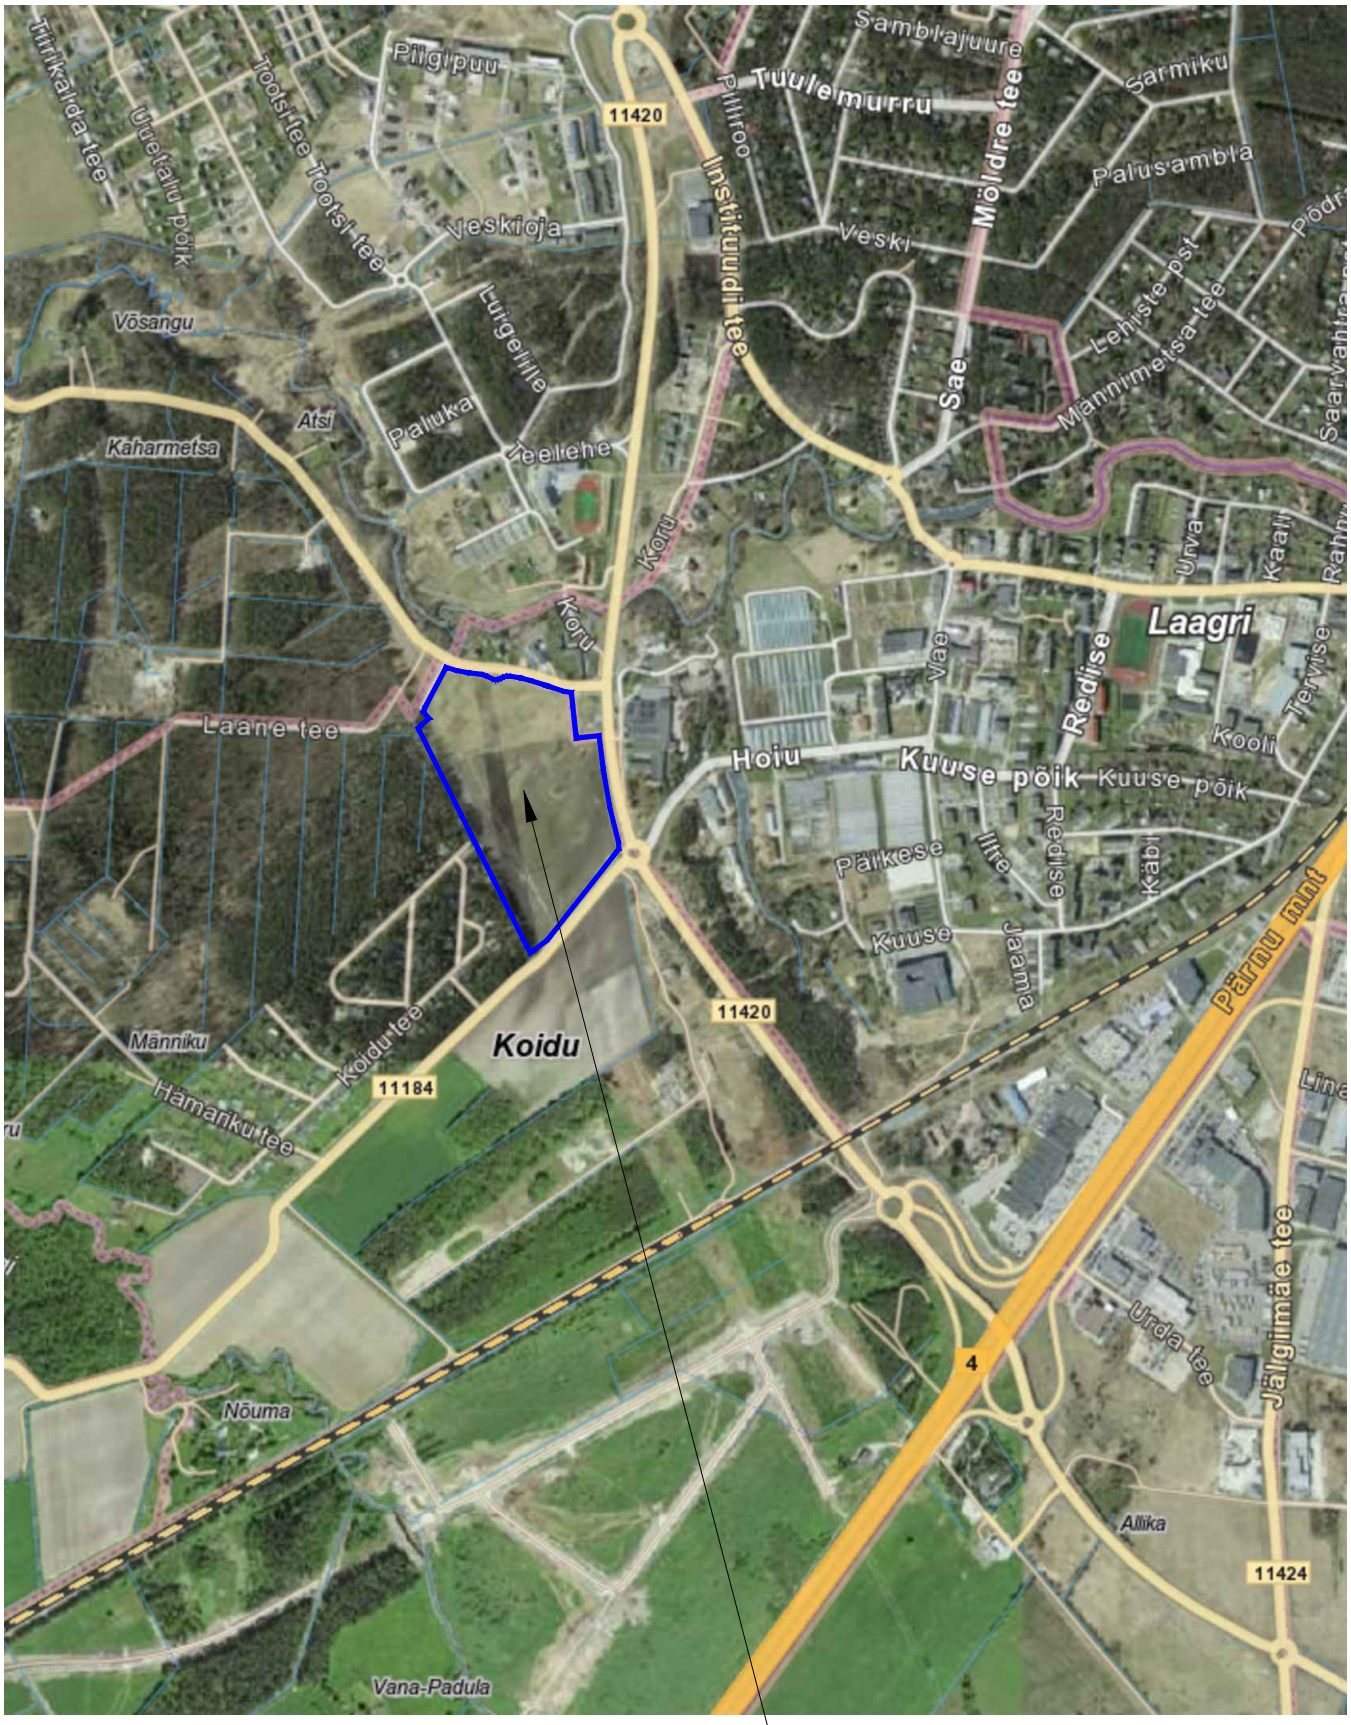

ALUSKAART: Maa-ameti hübriidkaart.

K PROJEKT	K-Projekt Aktsiaselts Ahtri tn 6a Tallinn 10151 Eesti tel +372 626 4100 kprojekt@kprojekt.ee		Projekti nimi:	Koidu Küla Koru ja Väike-Koru katastriüksuste ja lähiala detailplaneering		
Projektijuht	E. Kask		Objekti asukoht:	Saue vald, Koidu küla		
			Joonise nimi:	Asukohaskeem		
Faili nimi: 17020_Asukohaskeem.dwg	Koostatud: 31.10.2023		Töö nr: 17020	Joonise tähis [nr - leht (lehti)]: DP-1	Staadium: DP	Mõõtkava: -

Trükkis: KPR-MARIOM
Fail: U:\OBJEKTID\17020 Koru III DP\Joonised\17020_Asukohaskeem.dwg Trükitud: 31.10.2023