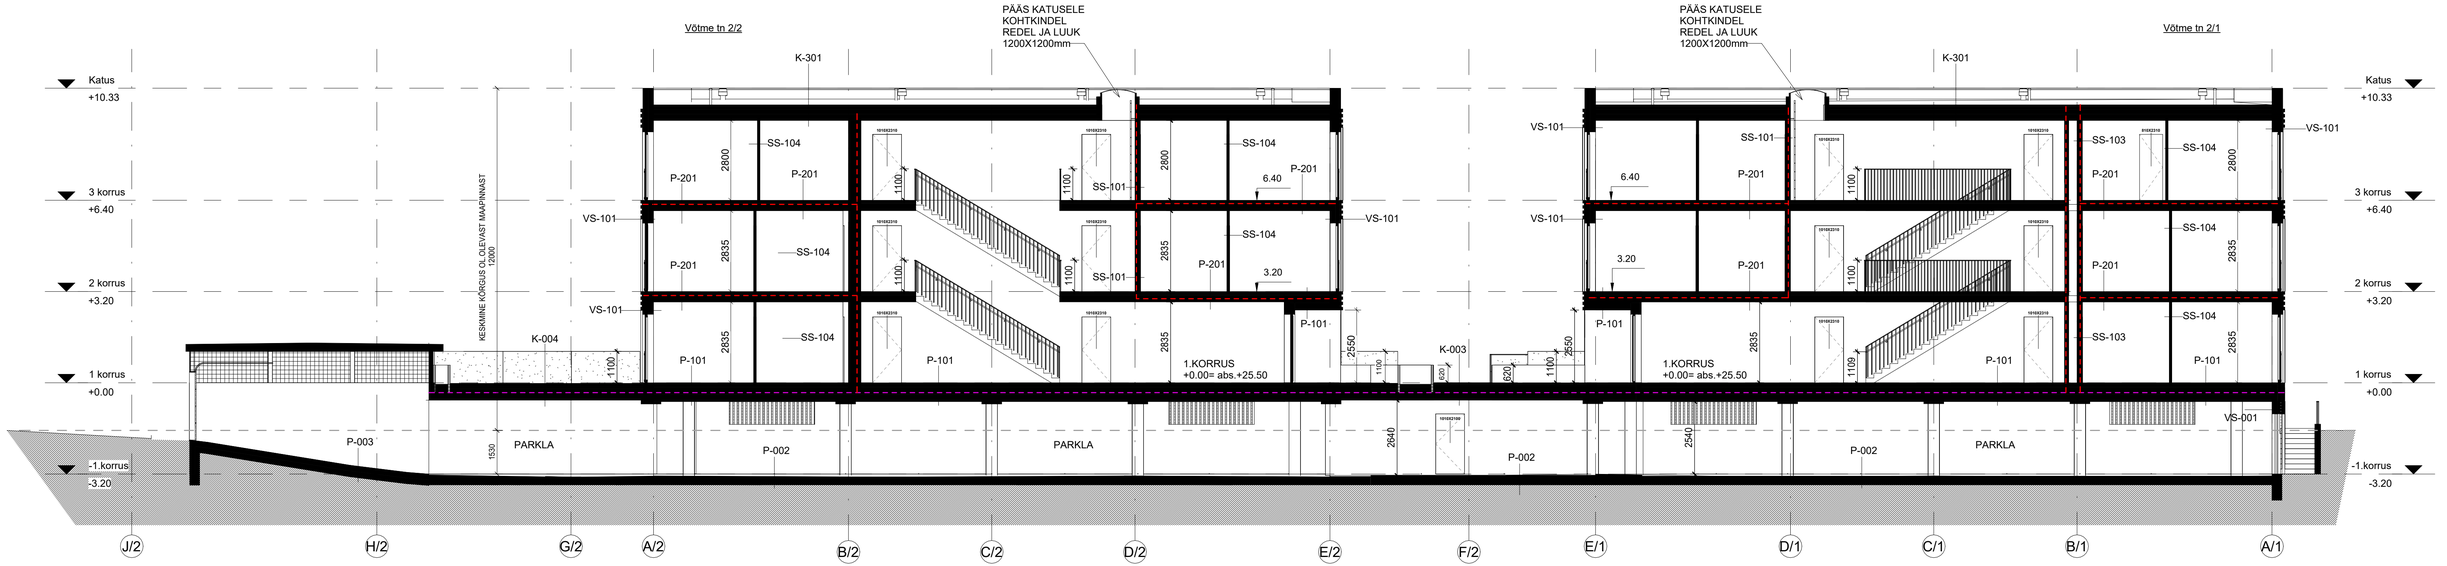

TINGMÄRGID:

VS-02 - KONSTRUKTSIOONI TÜÜP

- TULETÕKKESEKTSIOON EI60
- TULETÕKKESEKTSIOON EI90
- TULETÕKKESEKTSIOON EI120

MÄRKUSED:

1 KANDEV TERASKONSTRUKTSIOON JA BETOONKONSTR. NING KONSTRUKTSIOONITÜÜBID VAADATA LISAKS EK-OSA PROJEKTIST

NR/ NO	MUUDATUS/ REVISION	MUUTJA/ NAME	KUUPÄEV/ DATE
01			

OBJEKT	KORTERELAMUD Võtme tn 2, 4 ja 6, Kesklinna L/O, Tallinn			TÖÖ-NR 25-7
JOONIS	Võtme tn 2 LÕIGE 1			JOONISE NR AR-6-05
ARHITEKT	M.AUNIN		MÕÕT	1 : 100
ARHITEKT	M.SAAR		KUUPÄEV	31.03.2026
ARHITEKT			STAADIUM	EELPROJEKT
ARHITEKT			VERSIOON	01