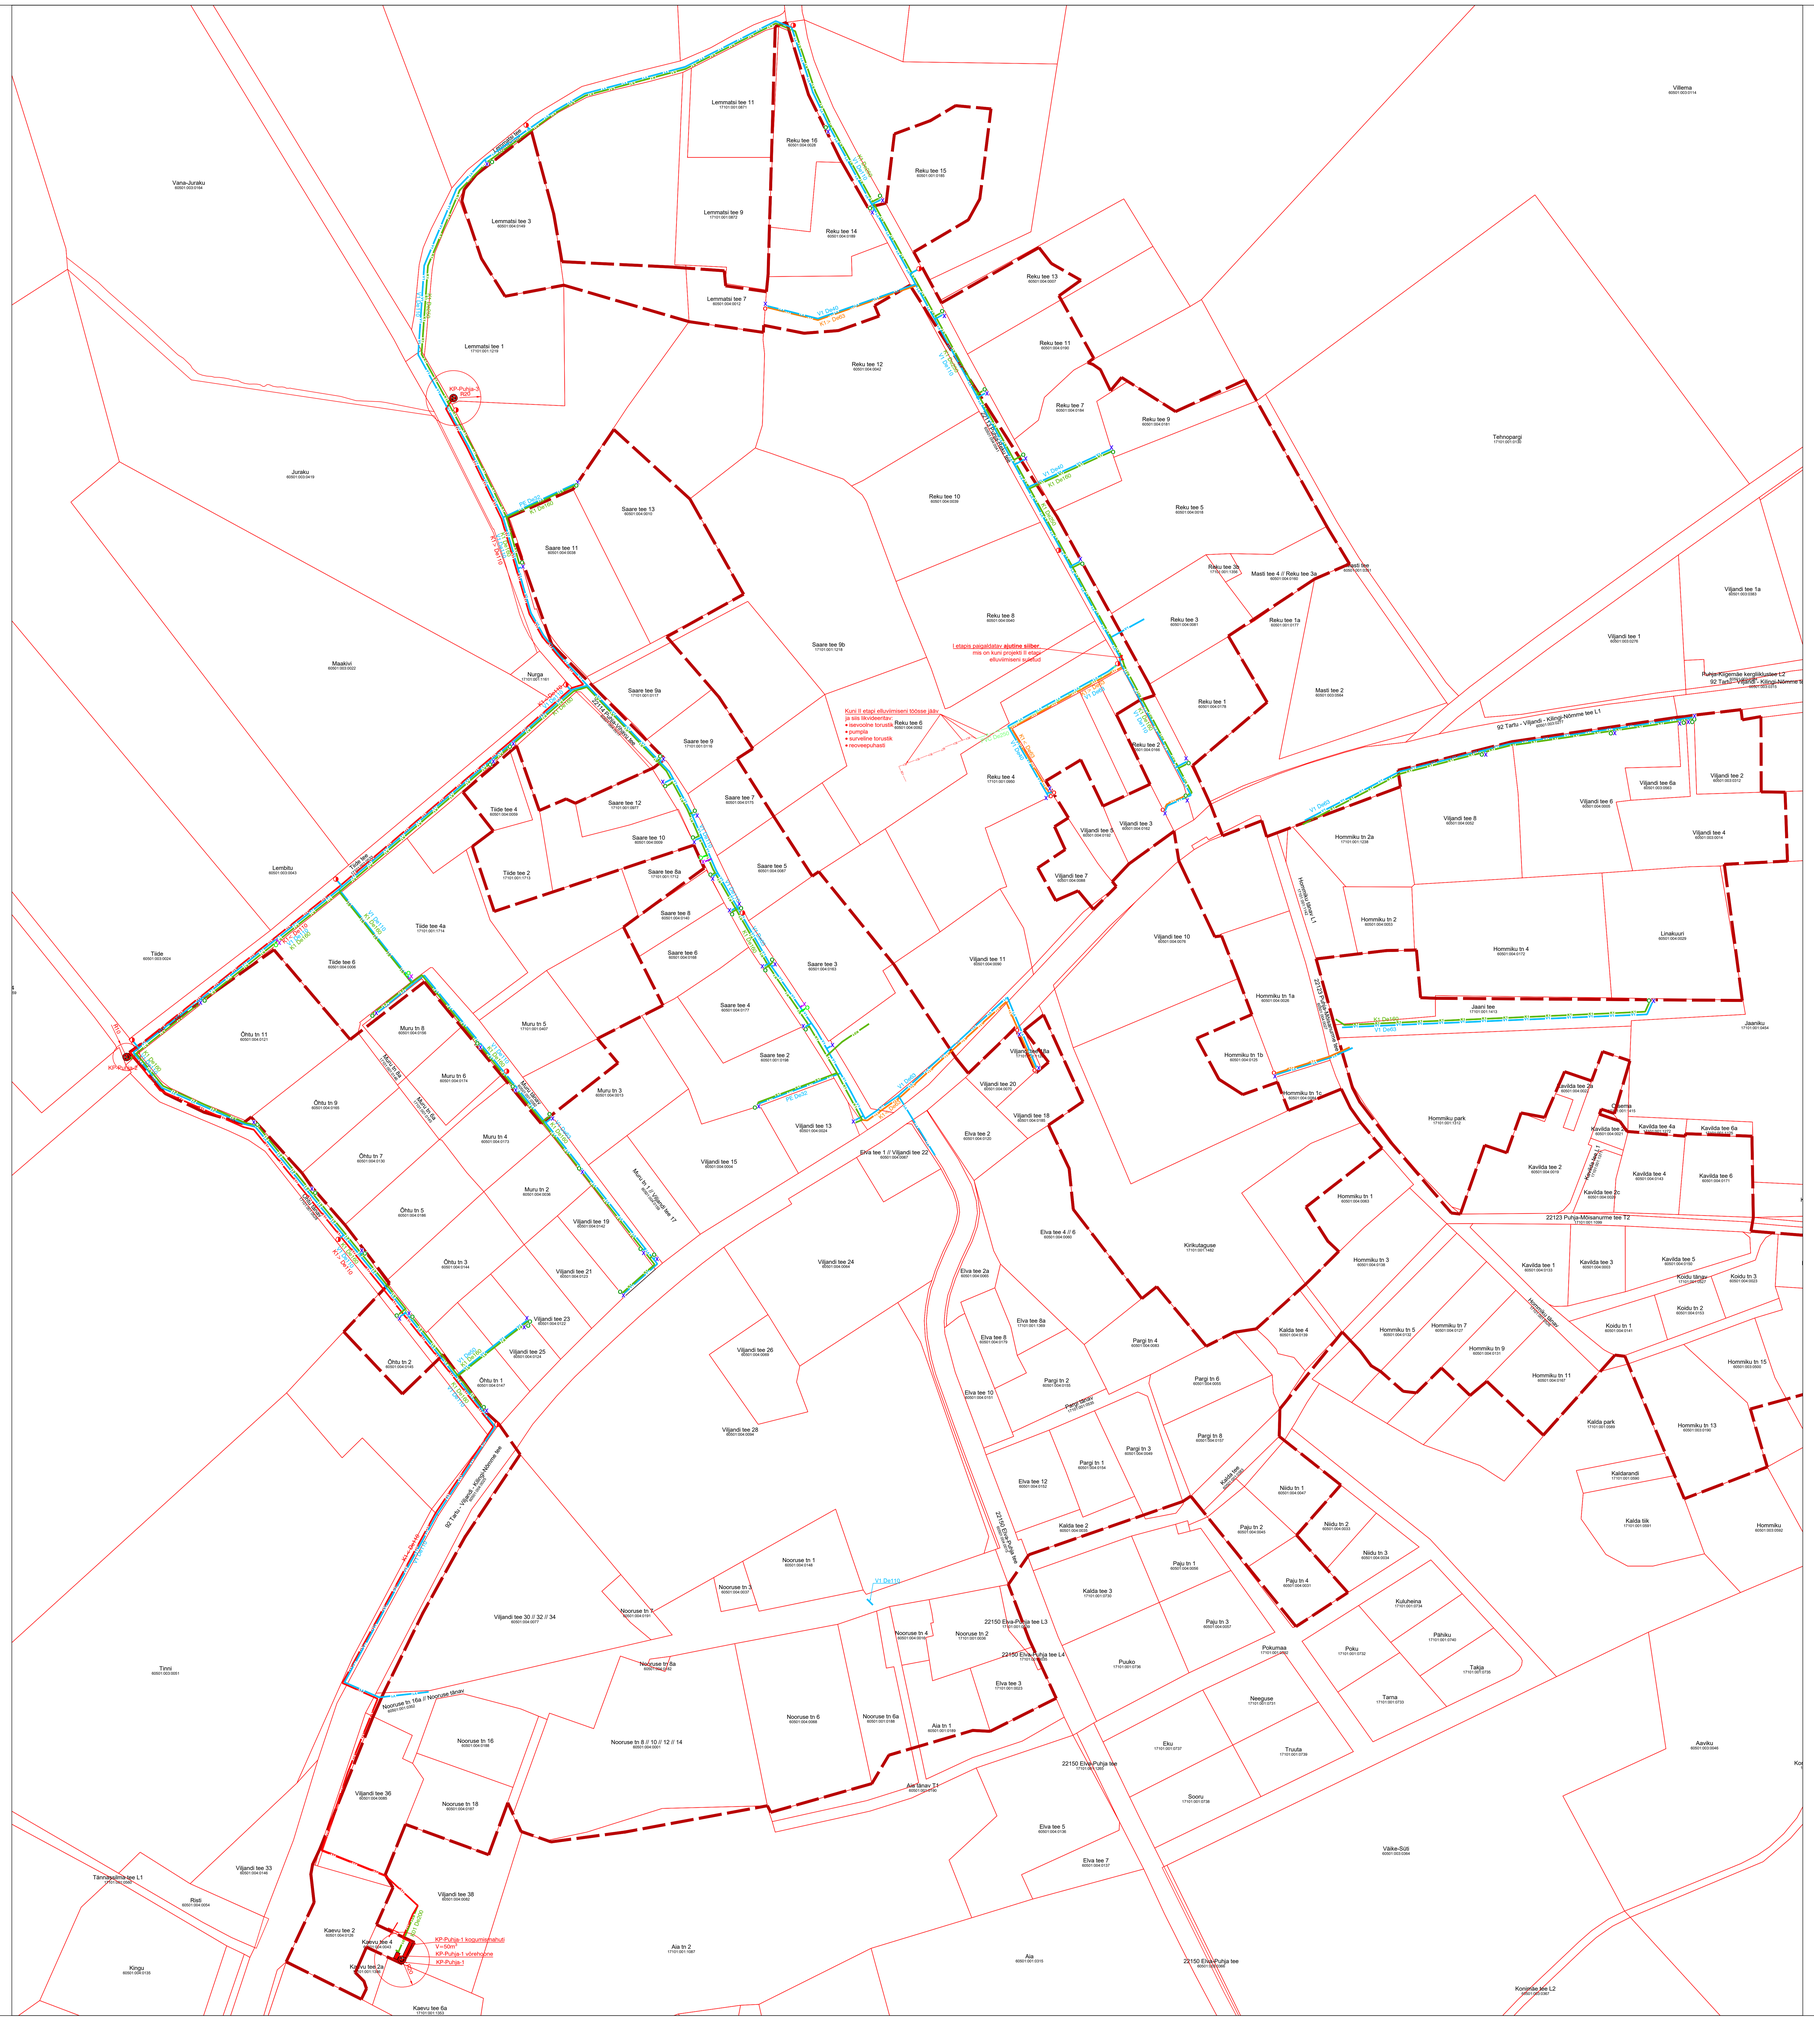

Kehtiv reoveekogumisala piir
Rajatav veetorustik
Paigaldatav tuletõrjehüdrant
Rajatav / rekonstrueeritav kanalisatsiooni isevoolutorustik
Rajatav / rekonstrueeritav kanalisatsiooni survetorustik
Rajatav kanalisatsiooni survetorustik kinnistu liitumistorustikuna
Rajatav kanalisatsioonipumpla
Rajatav liitumispunkt: vesi / kanal.isevoolne / kanal. surveline
Rajatav liitumispunkt MAK: vesi / kanal.isevoolne

HeKa Projekt
Registrikood: 12245827
KMKR nr: EE102366
Telefon: +372 5 344 123
AS Ernsyle Vesivärk
Kontrollis: Kadi Rajala-Pihl
Projekteeris: Kadi Rajala-Pihl
Kooskõlastus / lõpuleht: 31.03.2023 31.03.2023

Töö nr: 22-124
Projekt nimetus: Puhja asula vee- ja kanalisatsioonisüsteemide rajamine I etapp
Objekt asukoht: Puhja alevik, Elva vald, Tartumaa
Joonise nimetus: Projektala ülevaateplaan
Joonise nr: VK-0
Staadium: Tehnoloogiline projekt
Mõõtkava: