Isikliku kasutusõiguse ala plaan
Ida-Viru maakond, Alutaguse vald, Uusküla, Iisaku metskond 163
12201:001:1057, reg.osa nr 13070650

PARI ID kood 1098836

M 1:250

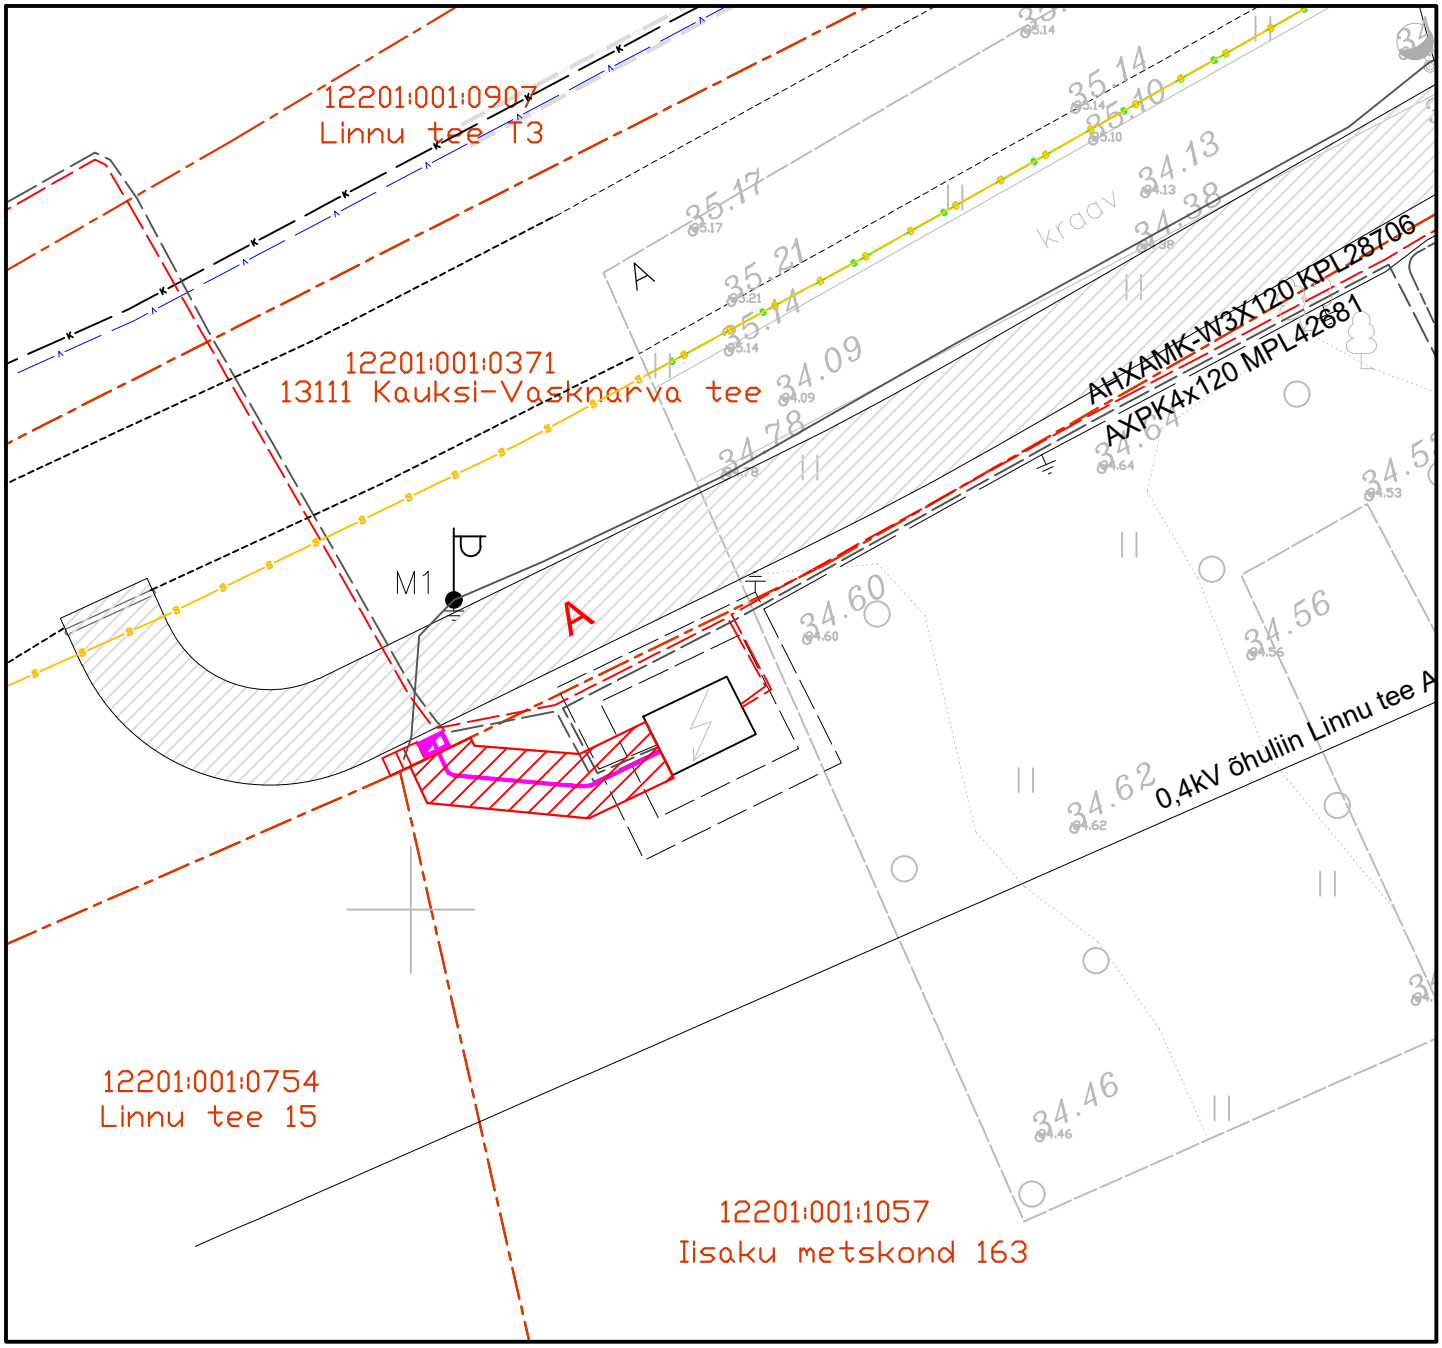

Kinnistu piir

Isikliku kasutusõiguse ala (seatakse 0,4 kV kaablile, mille kaitsevöönd on 1m kaablist mõlemale poole).

Isikliku kasutusõiguse ala on 15 m².

Projekt LC4560
Tänavavalgustuse elektrivõrguga liitumine
13111 Kauksi-Vasknarva tee, Uusküla, Alutaguse vald,
Ida-Viru maakond
Koostaja: AS Connecto Eesti
Projekteerija: Irina Massejeva