


ISIKLIKU KASUTUSÕIGUSE SEADMISE PLAAN (M 1:500)  
23129 Laatre-Antsla tee

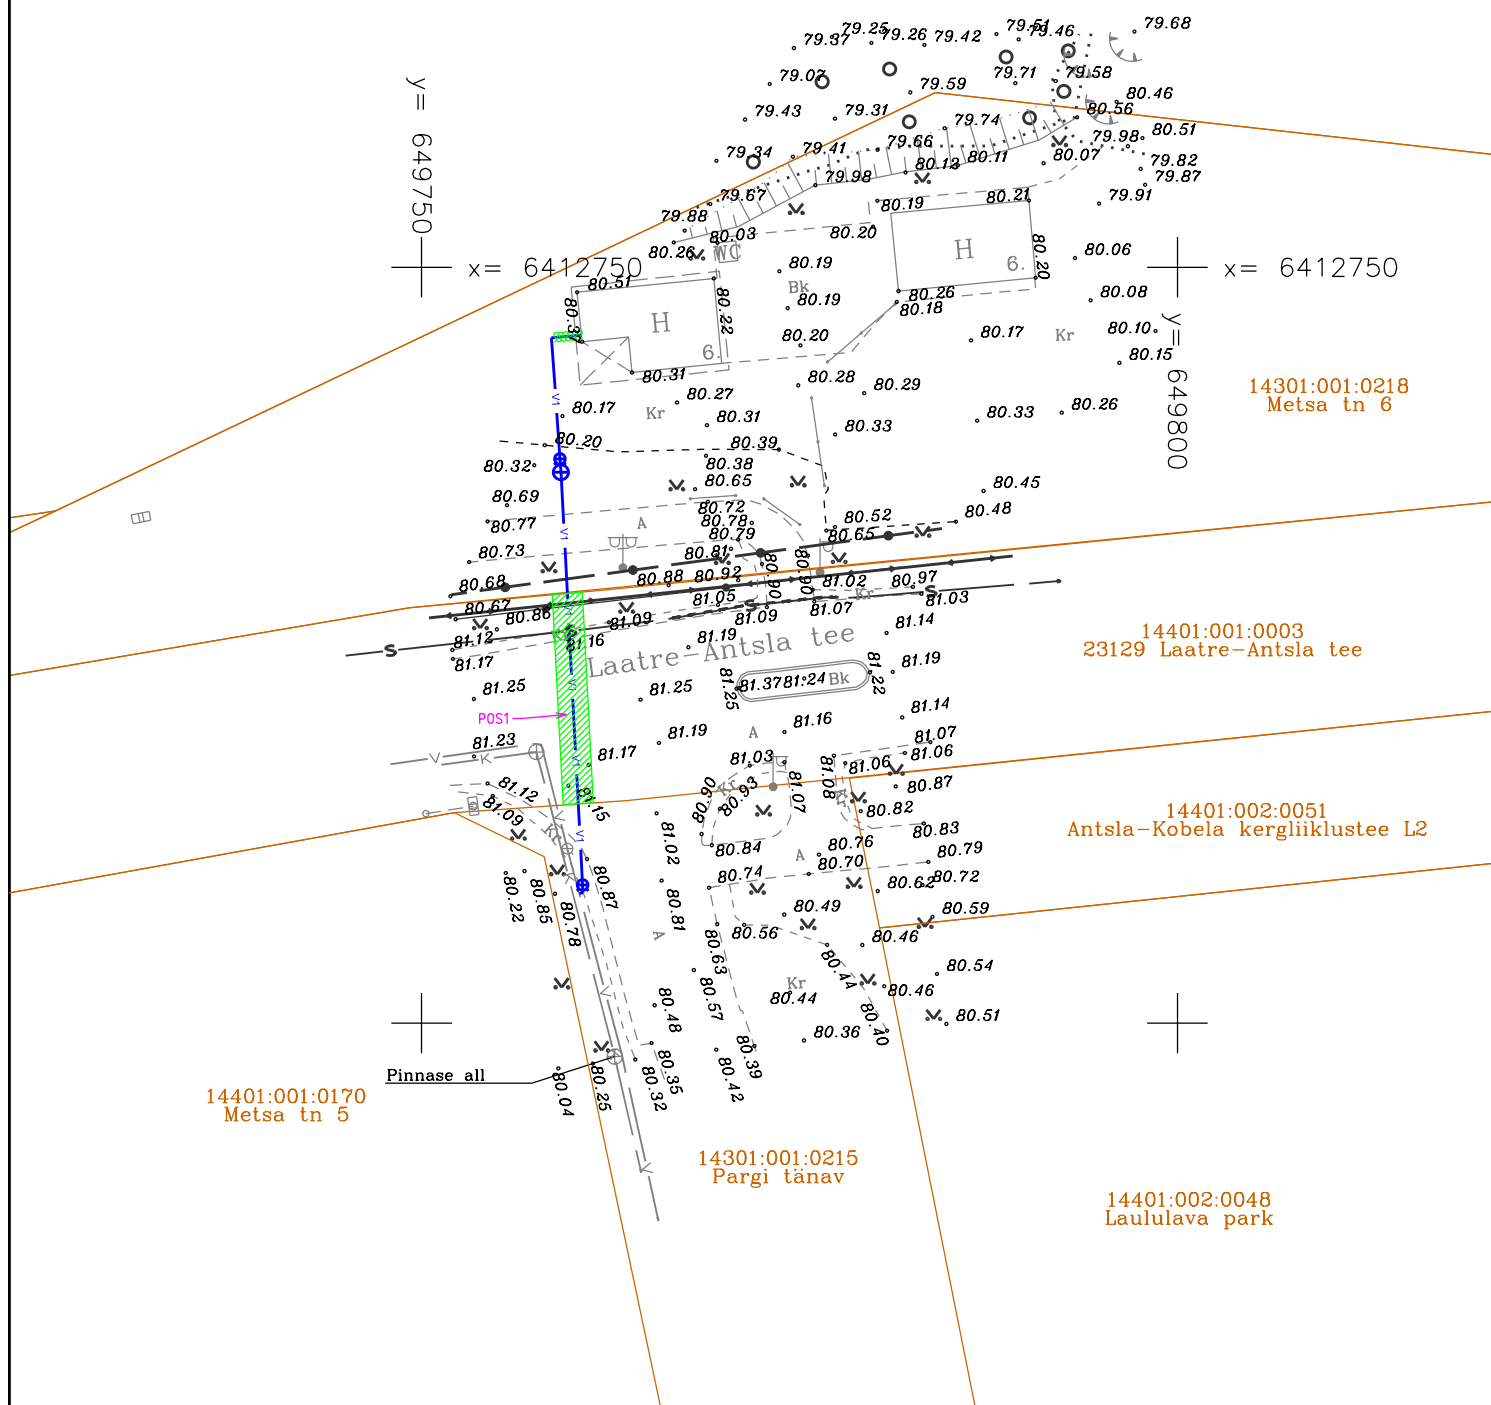

Anpe OÜ, töö nr. 382026  
Metsa tn 6 kinnistu veektorustiku rajamine

Torustiku pikkus: veetoru 14 m

Pos 1:  
Kinnistu nimetus: 23129 Laatre-Antsla tee  
Kinnistu katastrinumber: 14401:001:0003  
Kinnistu registriosade number: 3412050  
Kinnistu sihtotstarve: Transpordimaa 100%  
Ristumise aukoht: 15,087 km

IKÕ ala suurus: 28 m<sup>2</sup> (mõlemale poole toru teljest 1 m)

Koostas: Marko Tolga, AS Võru Vesi arendusjuht

Legend:

-  Katastrirüksuse piir  
 Projekteeitud veetorstik  
 Projekteeitud veetorstiku maakraan  
 Isikliku kasutusõiguse ala