

## Krisment OÜ

Reg. kood 10047818  
Reg. number TEL 002227

75518 Kurtna Keskuse tee 9  
Telefon: +3725032799  
E - mail: ilmar355@gmail.com

Töö nr: 14-24-732

Objekt: Korterelamu turvavalgustus  
Õismäe tee 112, Tallinn

## Teostusjoonised

Juhataja:




Ilmar Vahtramäe




Vastutav isik:


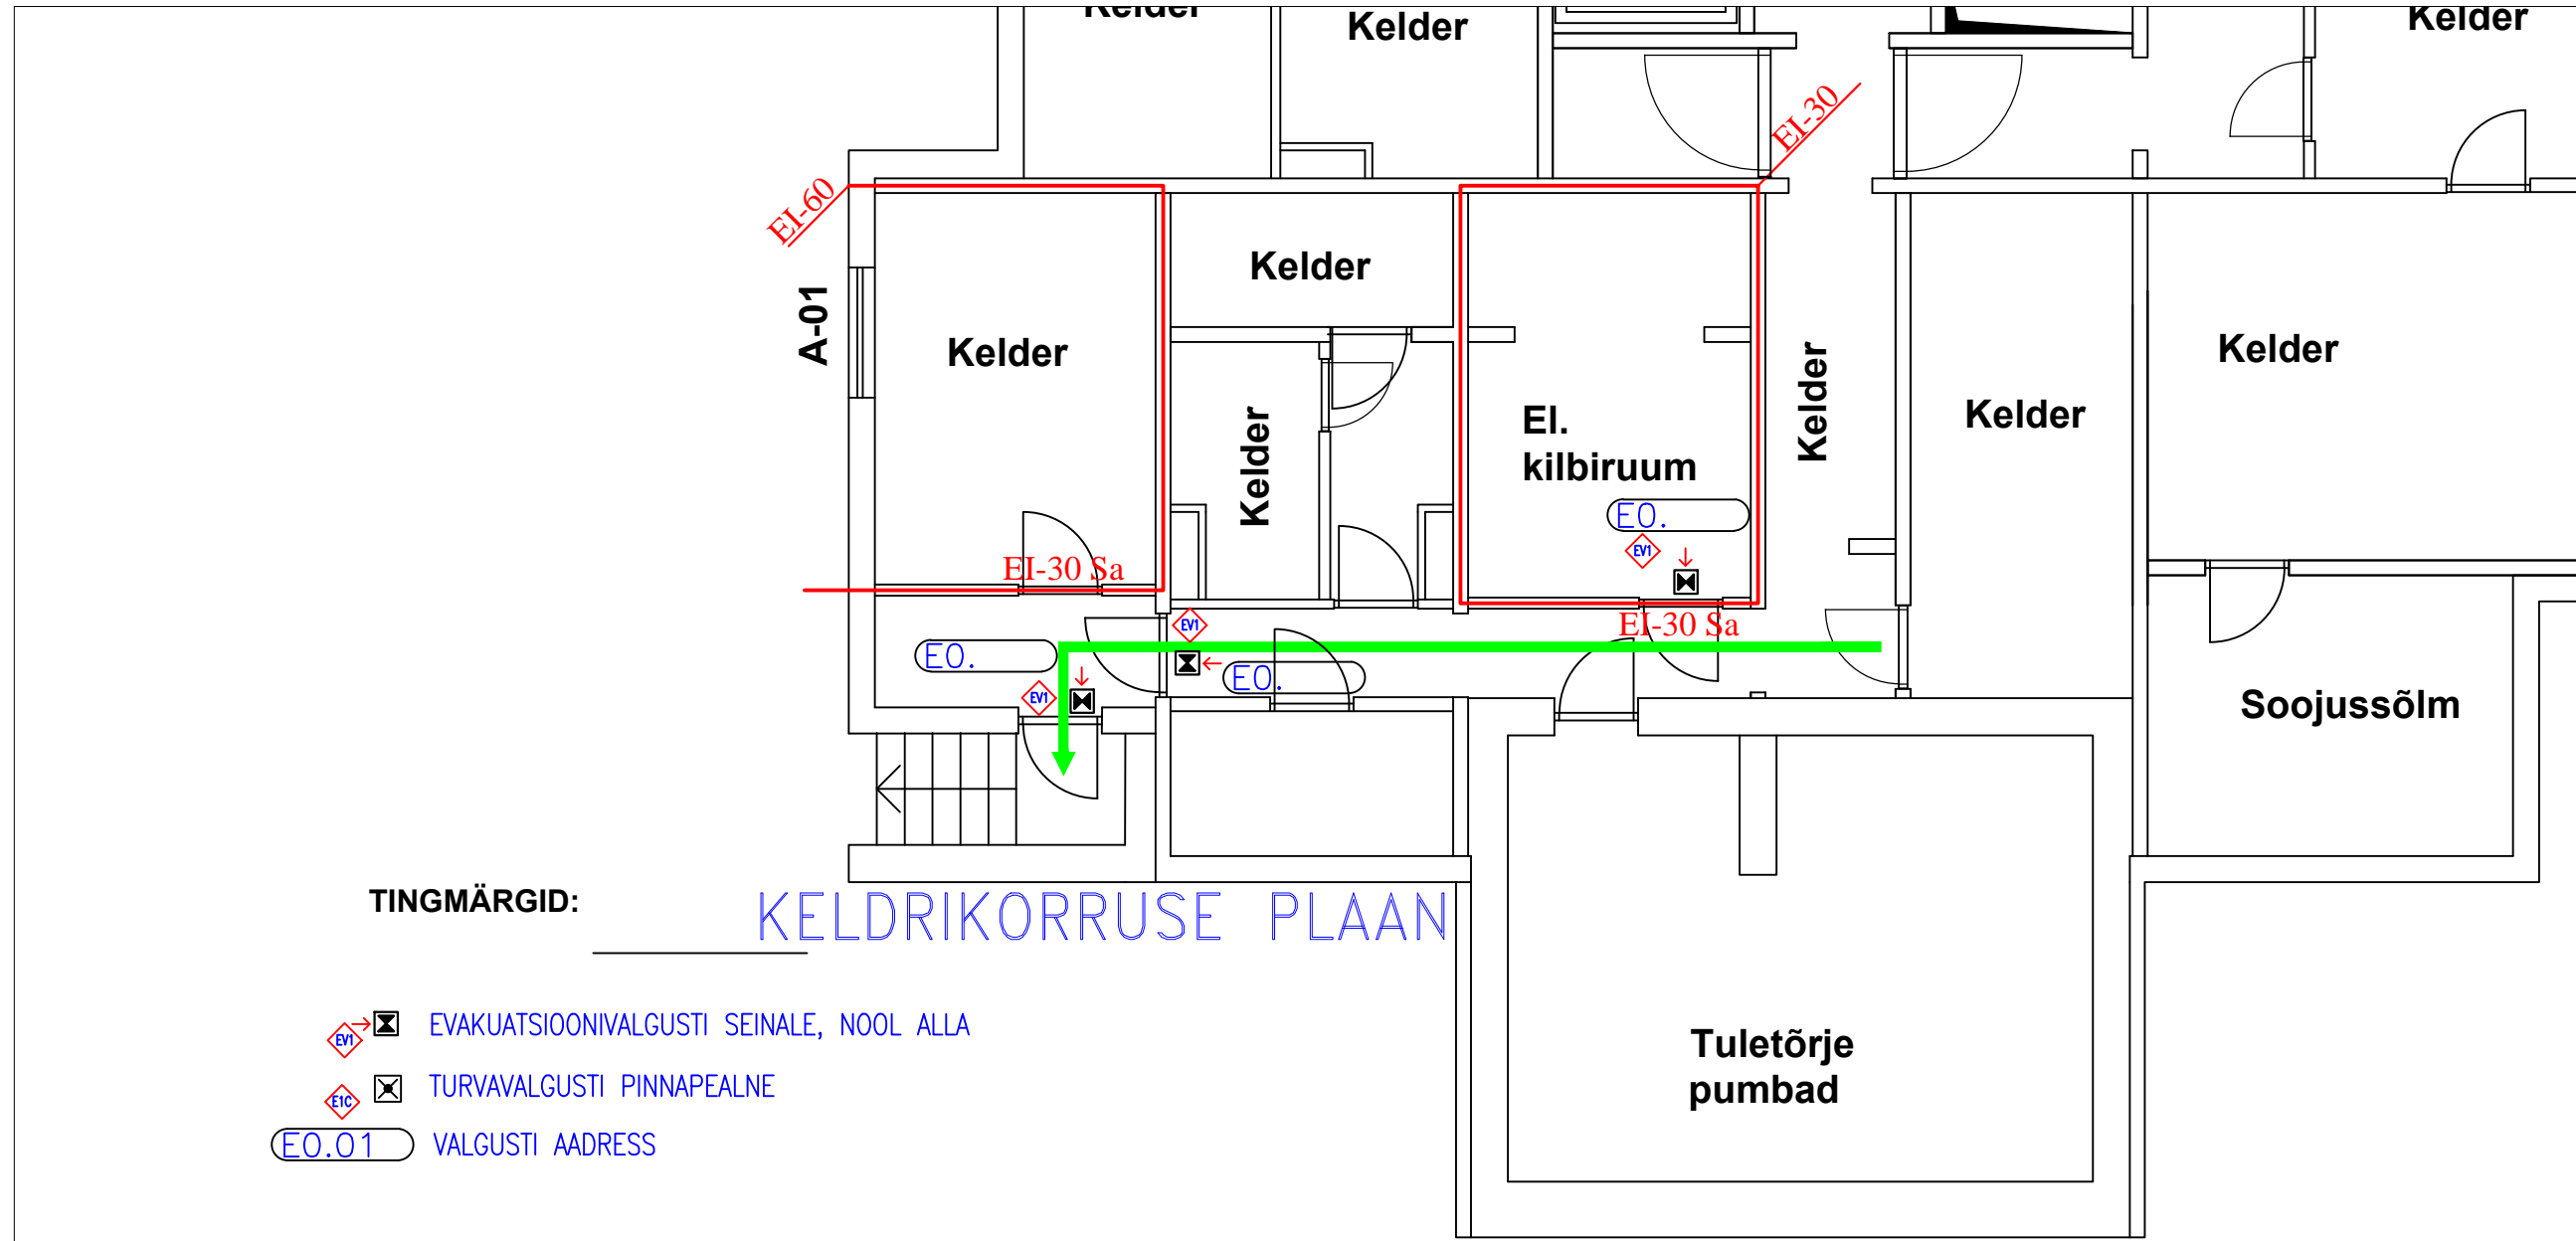



Toomas Luka

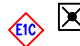

TINGMÄRGID: \_\_\_\_\_ **KELDRIKORRUSE PLAAN**

-   EVAKUATSIOONIVALGUSTI SEINALE, NOOL ALLA
-   TURVAVALGUSTI PINNAPEALNE
-  VALGUSTI ADDRESS

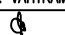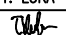
OBJEKT KORTERELAMU ELEKTRIPAIGALDIS ÕISMÄE TEE 112, TALLINN		TELLUA ÕISMÄE TEE 112 KÜ		75503 Kõrtna Keskuse tee 9 Telefon: +3725032799 E-mail: ilmar355@gmail.com Reg. kood: 10047818 Reg. number: TEL002227		<b>Krisment</b>		
Stadium	TP	KELDER TURVAVALGUSTUSE PLAAN elekter.dwg		Juhataja	Kontrollija			Töö nr.
Mõõt	1:50			I. VAHTRAMÄE	T. LUKA	14-24-732		EV-1
Kuup.	5.04.2024							Lehti 18

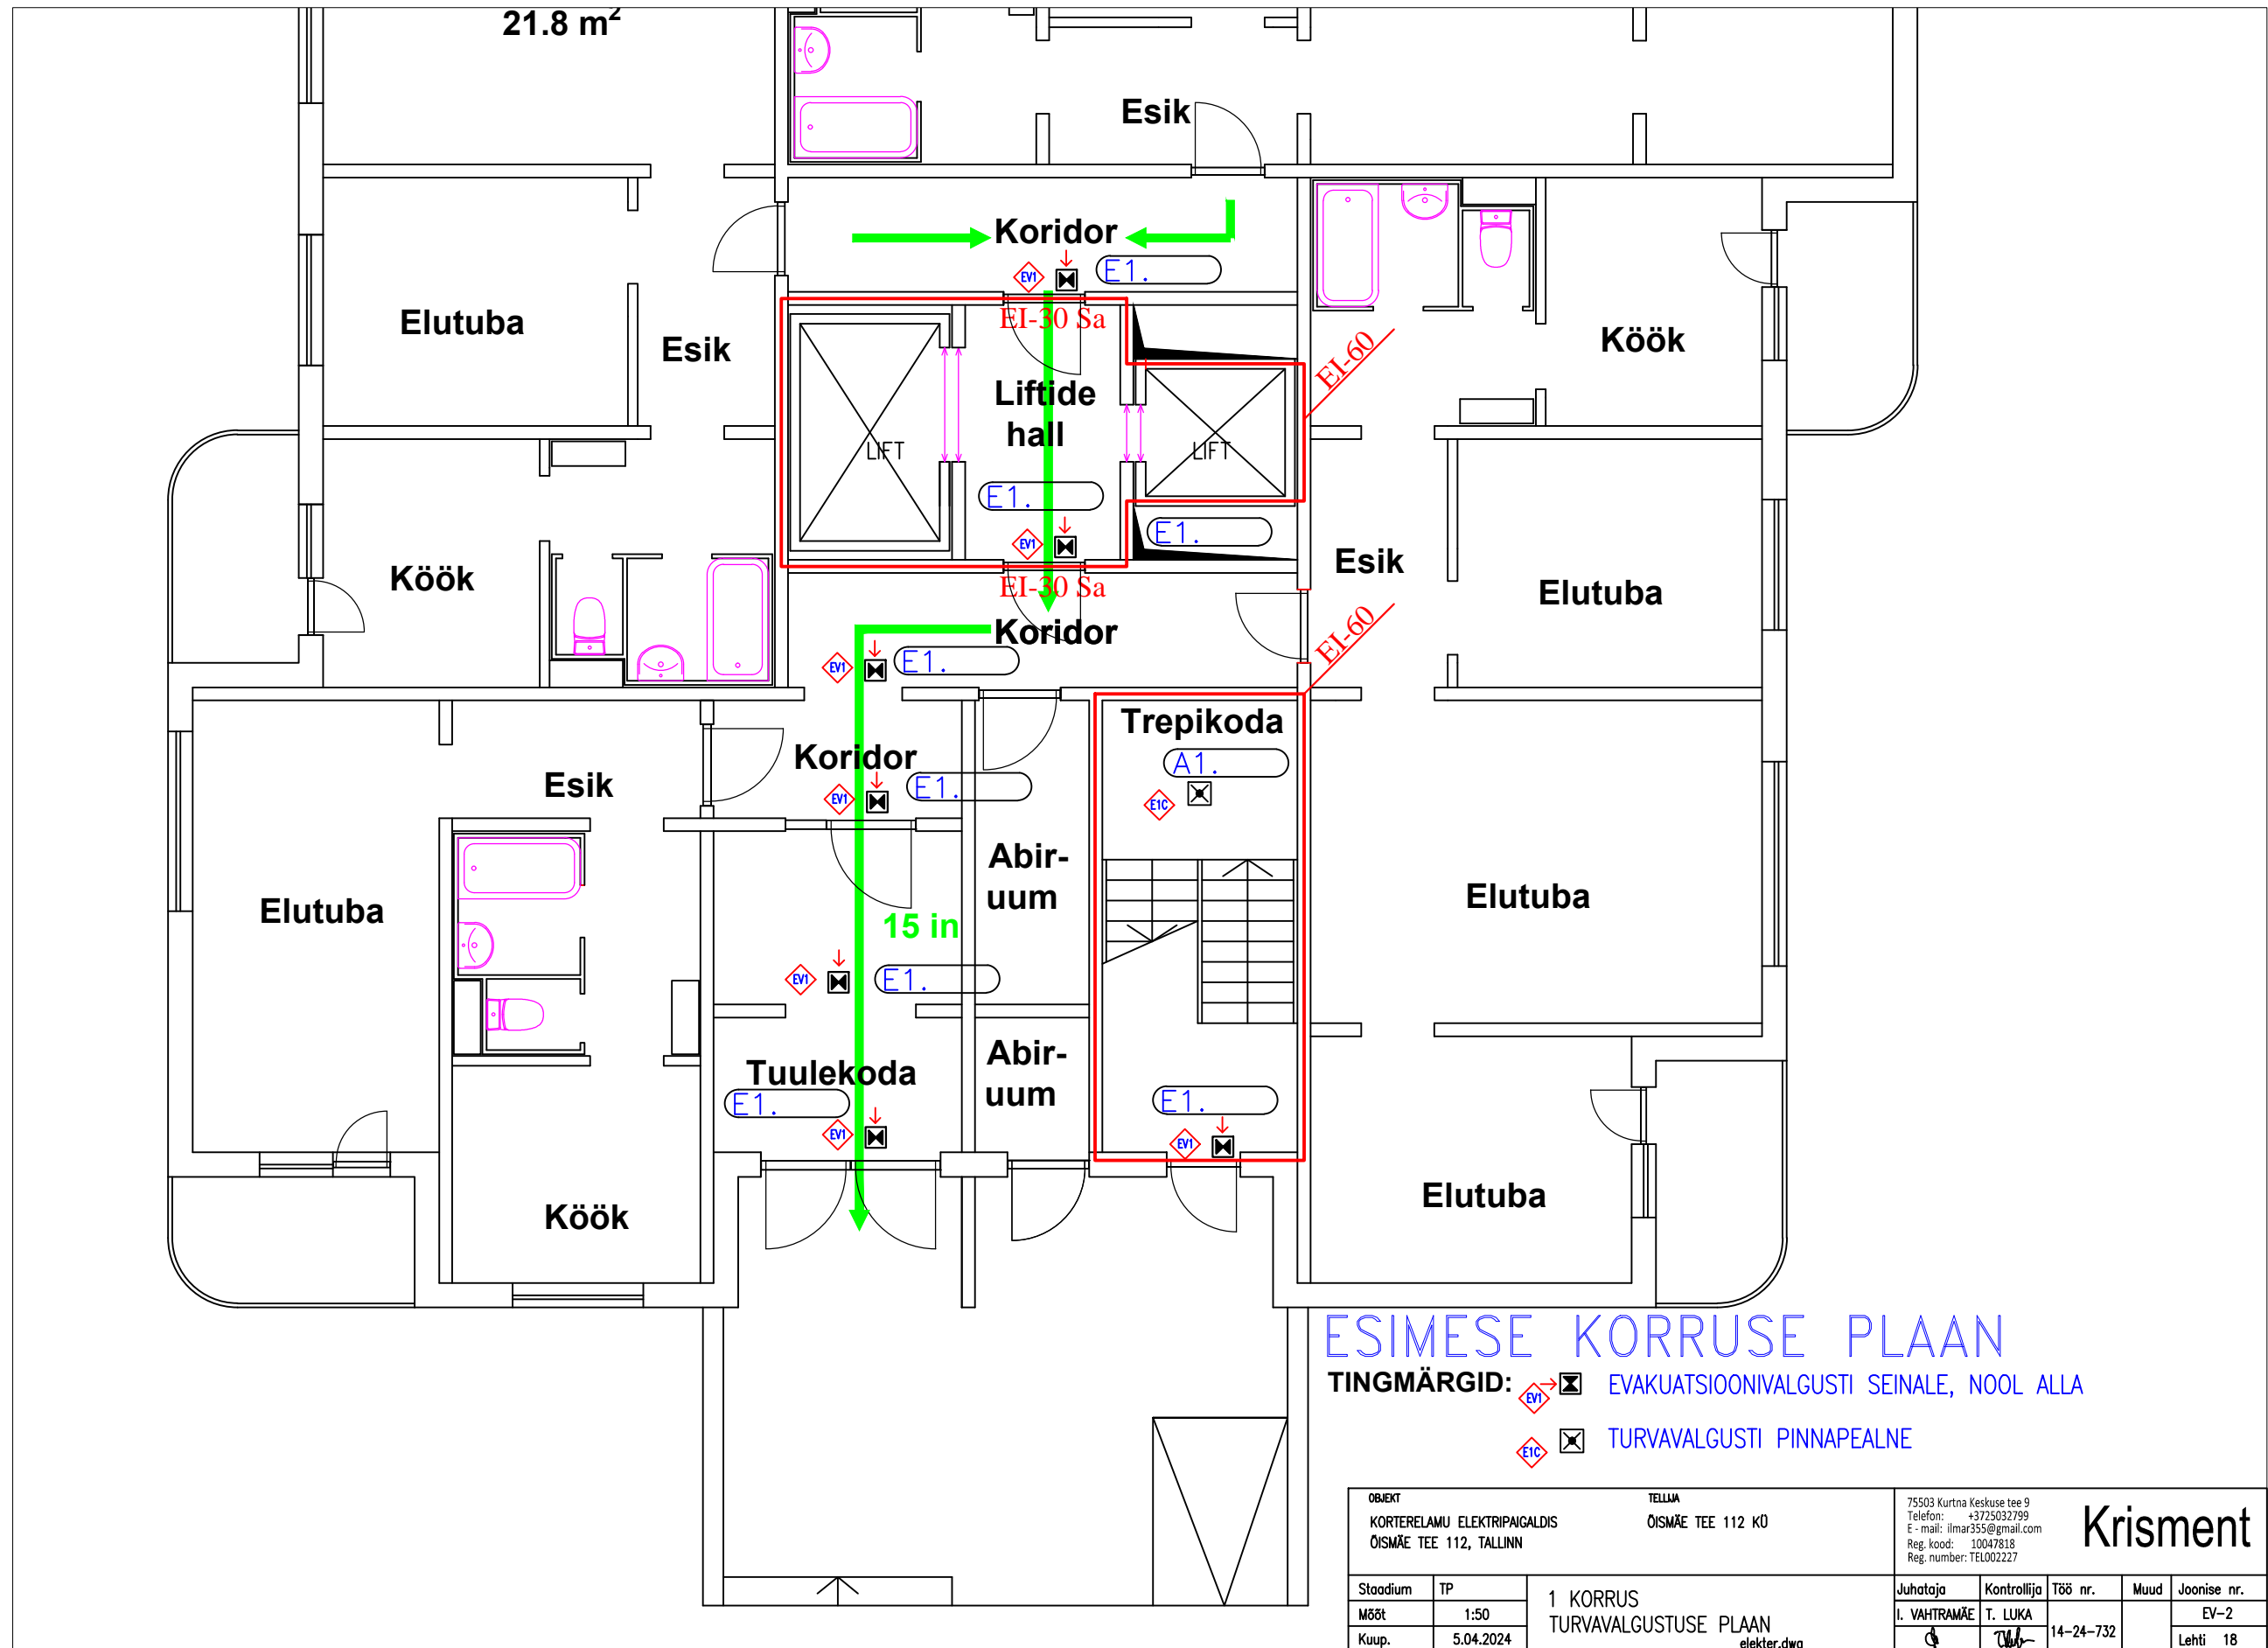

## ESIMISE KORRUSE PLAAN

TINGMÄRGID: EVAKUATSIOONIVALGUSTI SEINALE, NOOL ALLA  
 TURVAVALGUSTI PINNAPEALNE


OBJEKT KORTERELAMU ELEKTRIPAIGALDIS ÕISMÄE TEE 112, TALLINN		TELLUM ÕISMÄE TEE 112 KÜ	75503 Kurtna Keskuse tee 9 Telefon: +3725032799 E-mail: ilmar355@gmail.com Reg. kood: 10047818 Reg. number: TEL002227		<b>Krisment</b>
Stadium	TP	1 KORRUS TURVAVALGUSTUSE PLAAN elekter.dwg		Juhataja I. VAHTRAMÄE	
Möötl	1:50			Kontrollija T. LUKA	Töö nr. 14-24-732
Kuup.	5.04.2024			Muud	Joonise nr. EV-2 Lehti 18

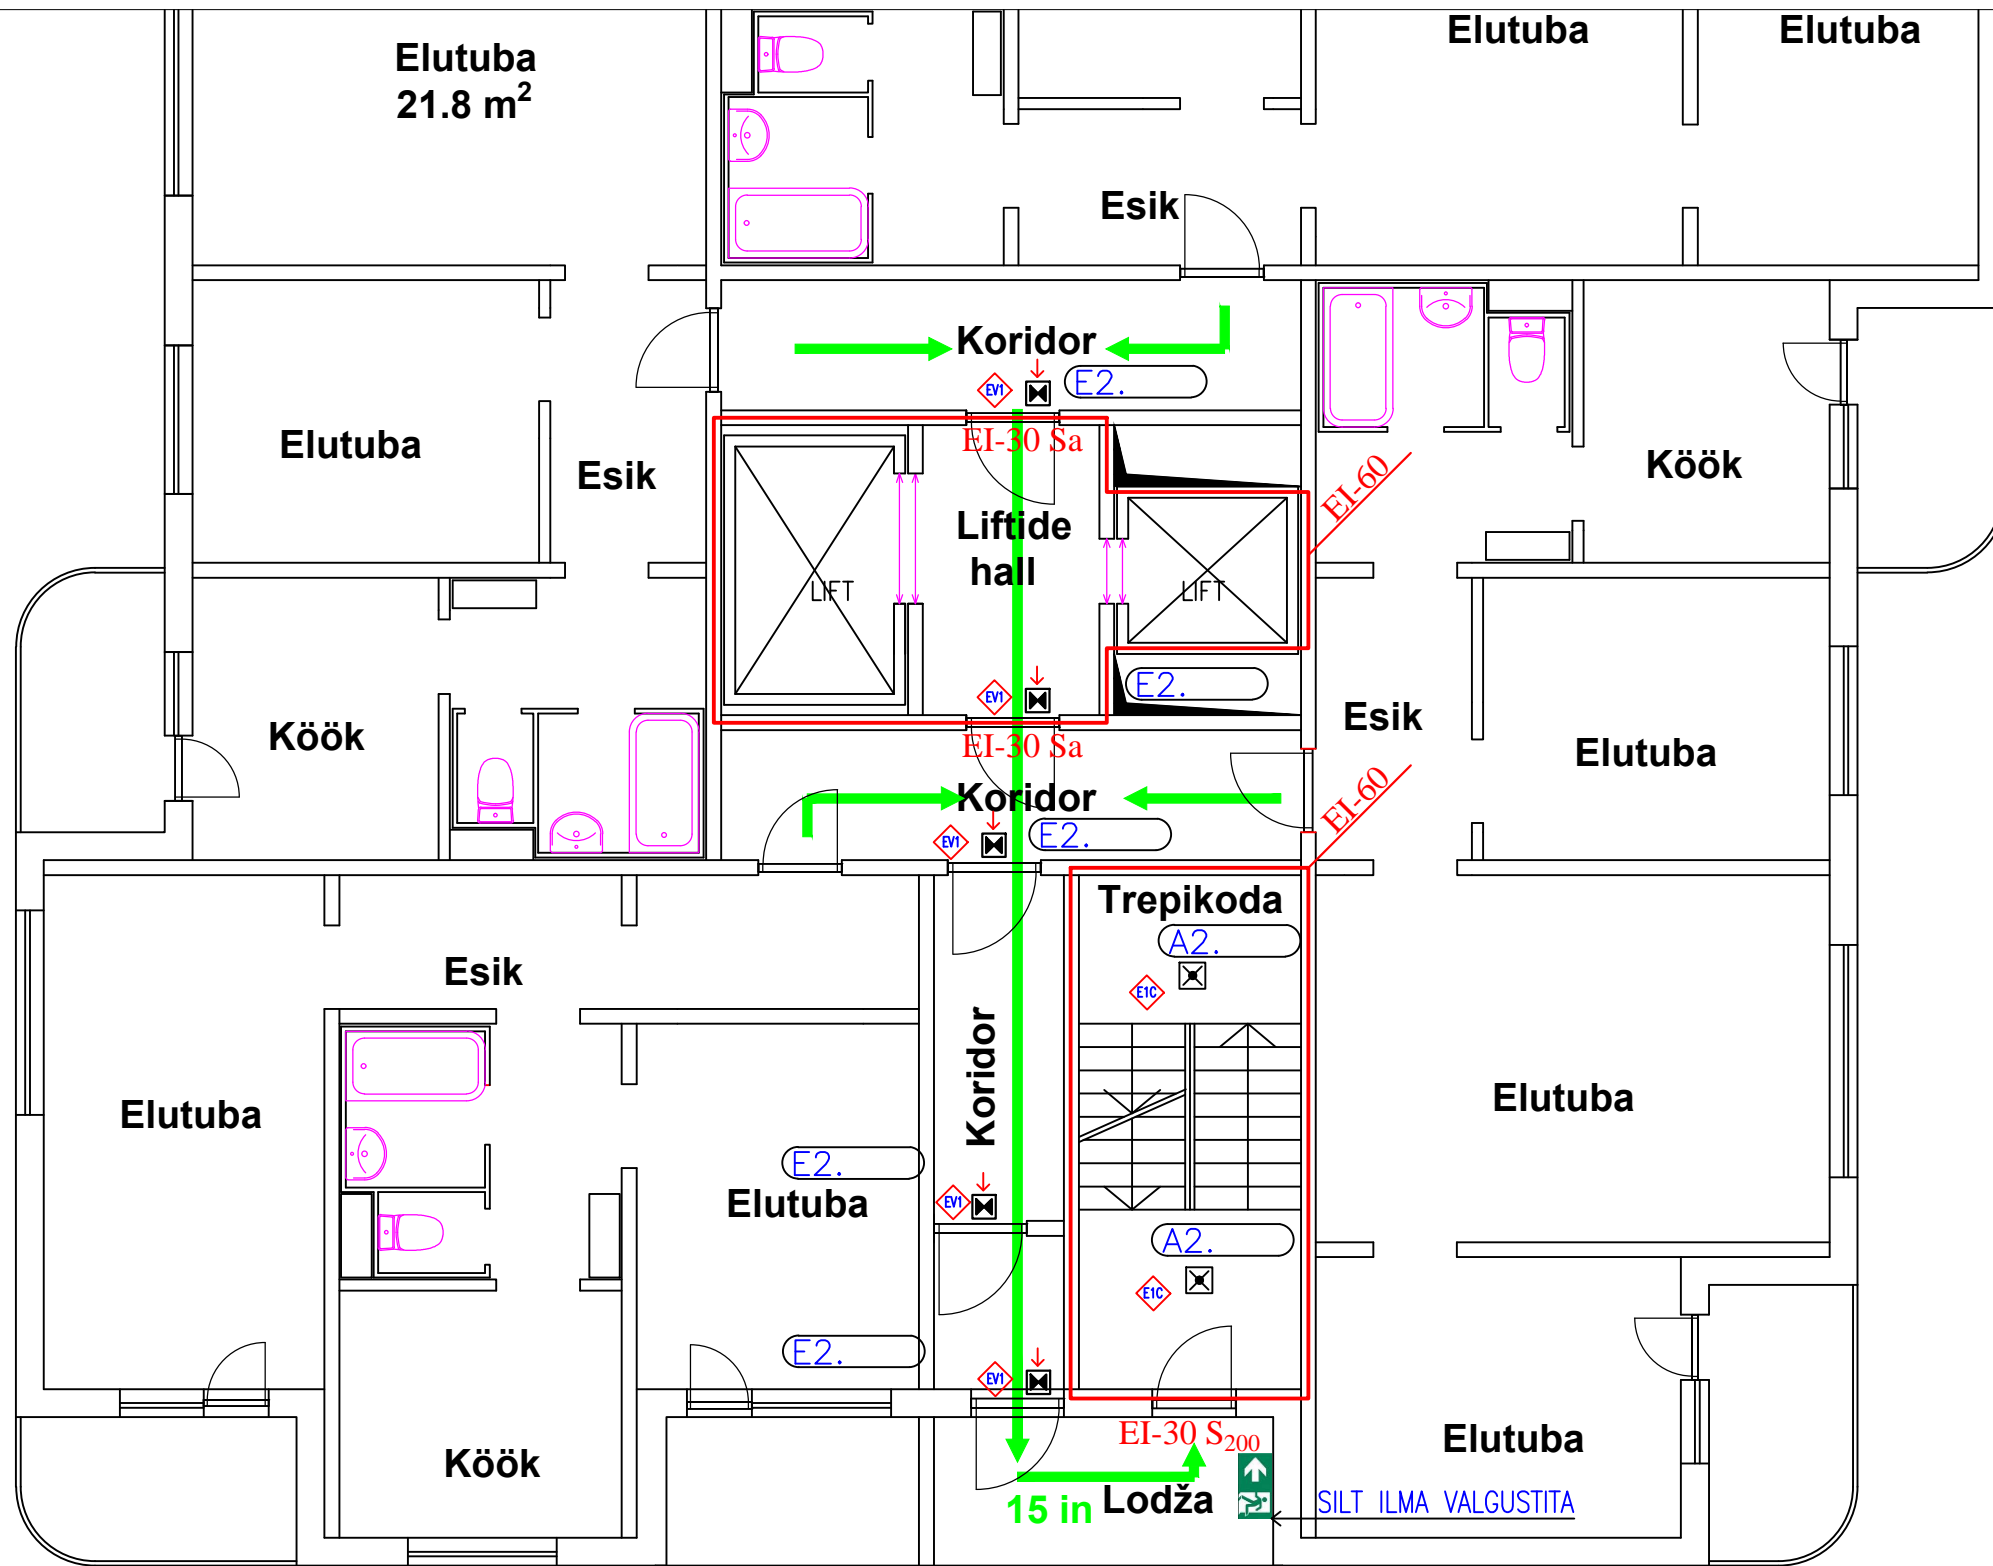

**2 KORRUSE PLAAN**

TINGMÄRGID: EVAKUATSIOONIVALGUSTI SEINALE, NOOL ALLA  
 TURVAVALGUSTI PINNAPEALNE


OBJEKT KORTERELAMU ELEKTRIPAIGALDIS ÕISMÄE TEE 112, TALLINN		TELLUJA ÕISMÄE TEE 112 KÜ		75503 Kurlna Keskuse tee 9 Telefon: +3725032799 E-mail: ilmar355@gmail.com Reg. kood: 10047818 Reg. number: TEL002227		<b>Krisment</b>	
Staadium	TP	2 KORRUS TURVAVALGUSTUSE PLAAN		Juhataja	Kontrollija	Töö nr.	Muud
Mõõt	1:50	elekt.dwg		I. VAHTRAMÄE	T. LUKA	14-24-732	Joonise nr. EV-3
Kuup.	5.04.2024						Lehti 18

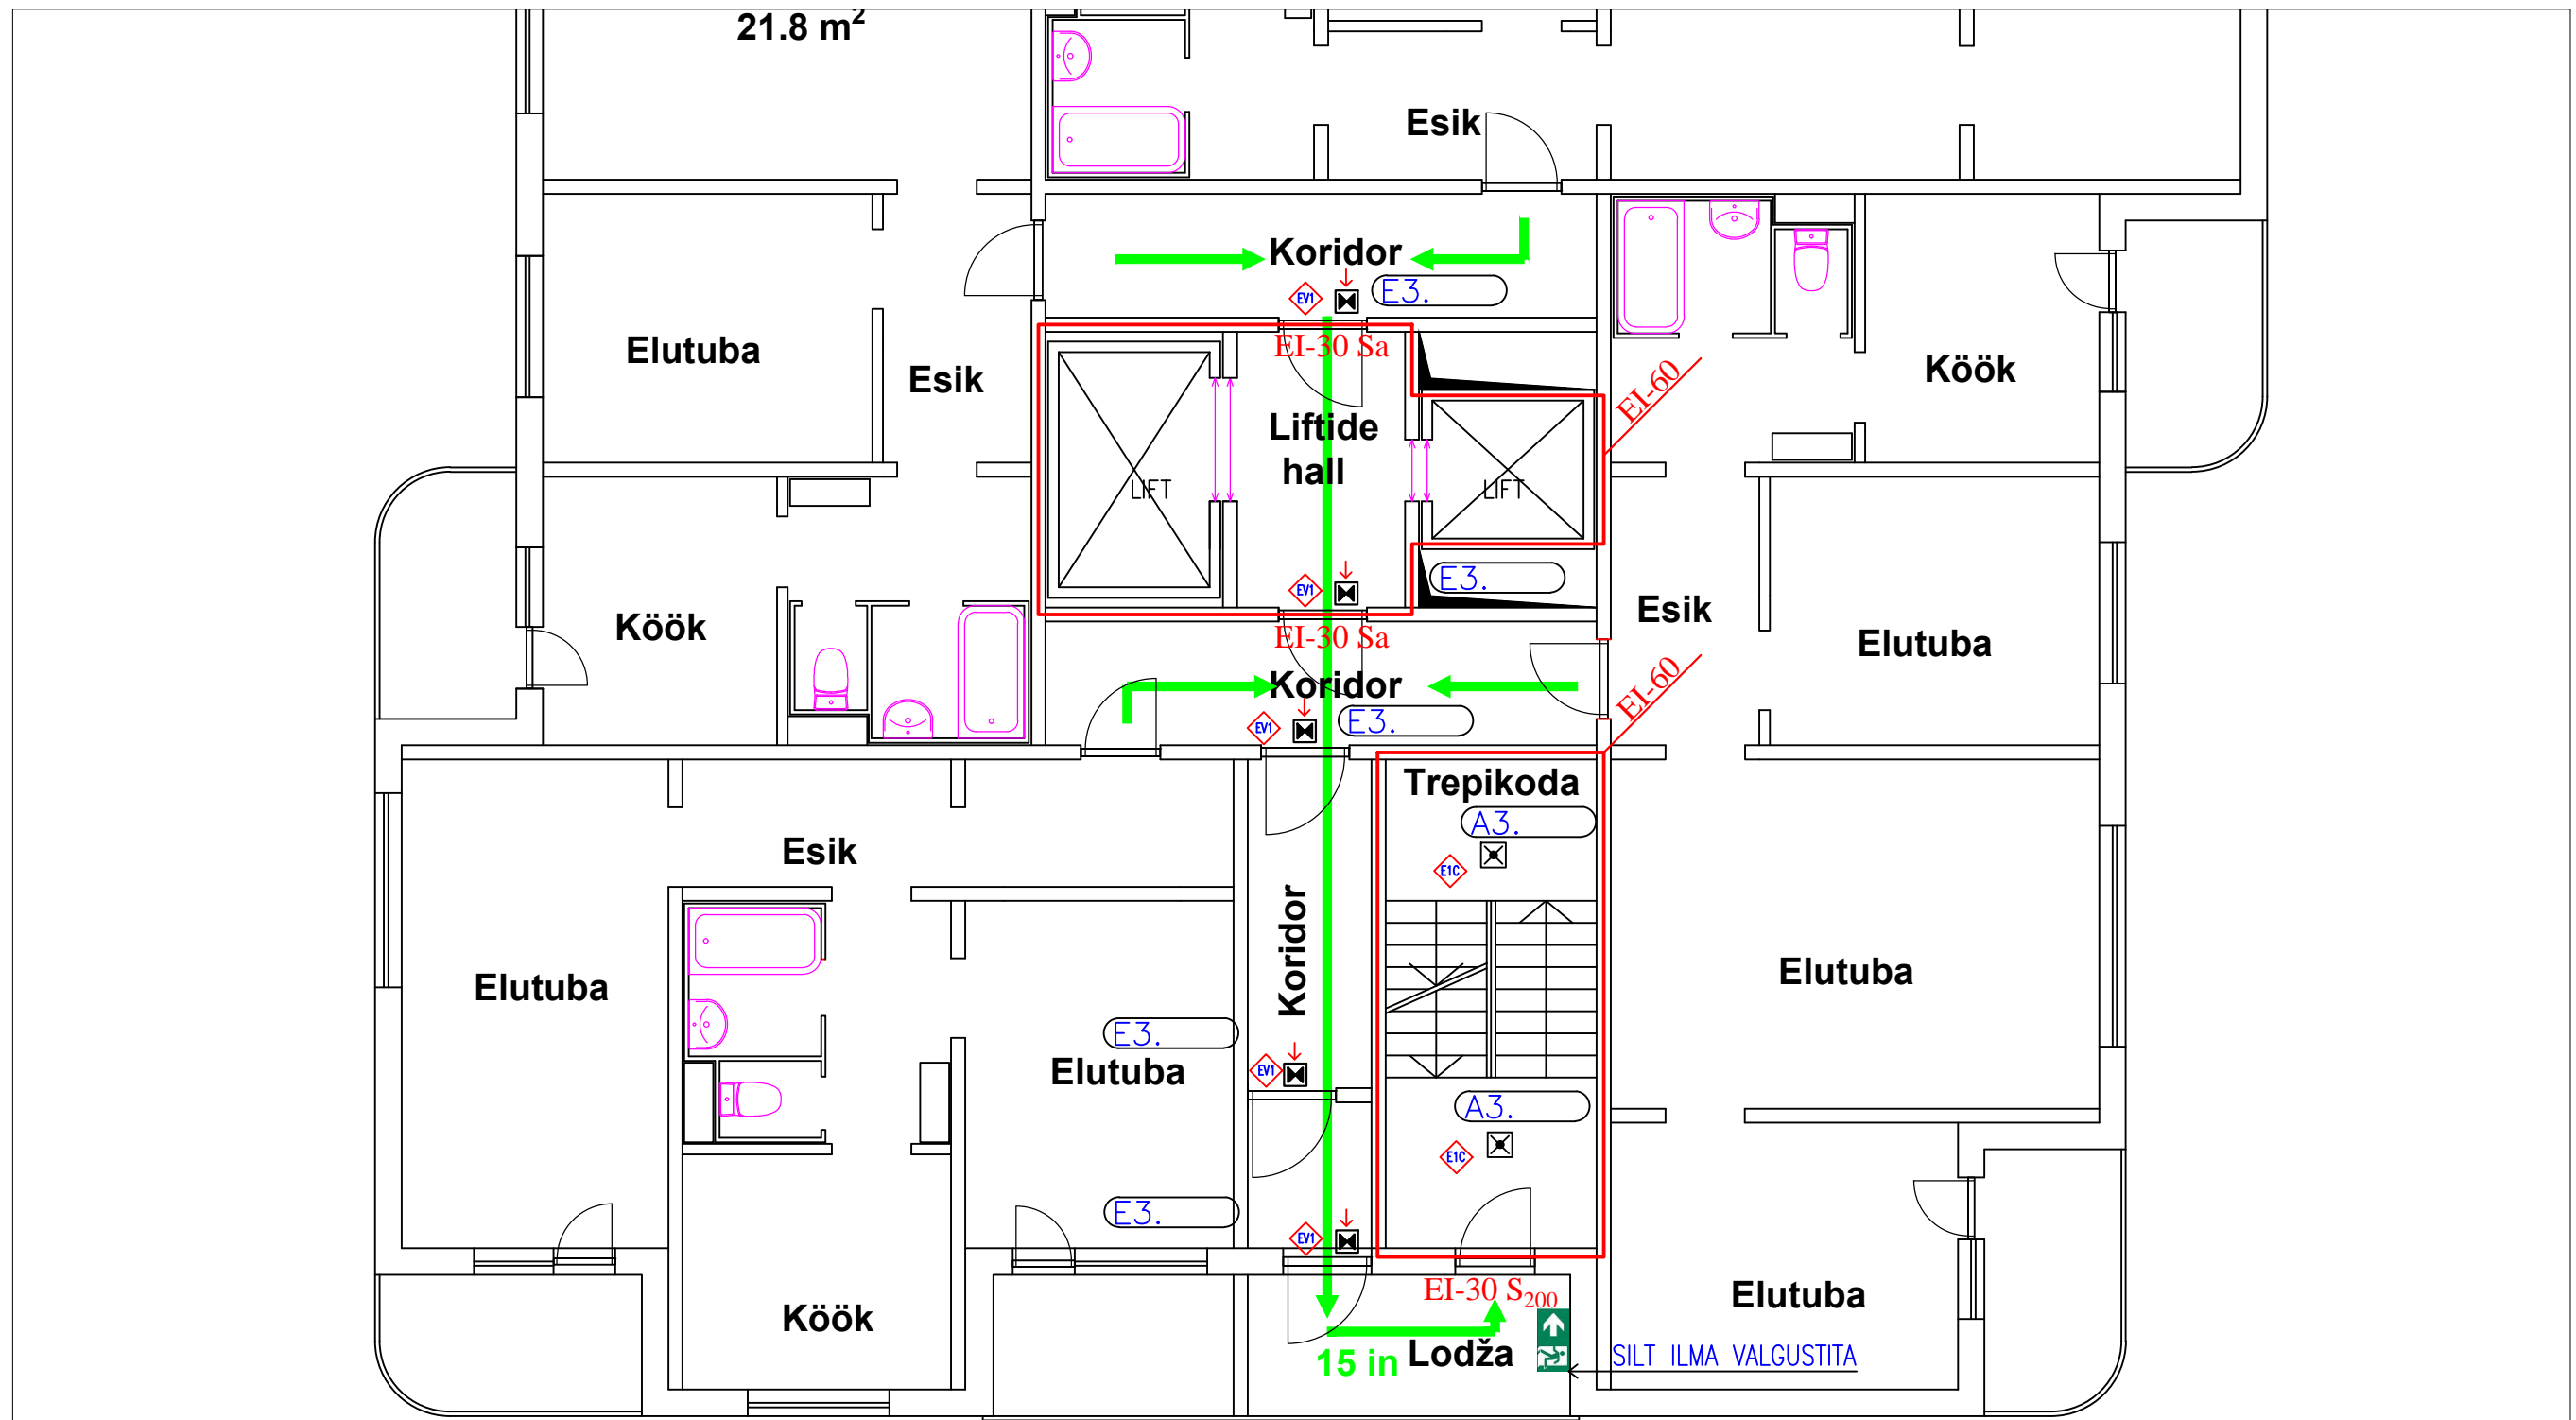

### 3 KORRUSE PLAAN

- TINGMÄRGID:**
- EVAKUATSIOONIVALGUSTI SEINALE, NOOL ALLA
  - TURVAVALGUSTI PINNAPEALNE


OBJEKT KORTERELAMU ELEKTRIPAIGALDIS ÕISMÄE TEE 112, TALLINN		TELLIA ÕISMÄE TEE 112 KÜ		75503 Kurtna Keskuse tee 9 Telefon: +3725032799 E-mail: ilmar355@gmail.com Reg. kood: 10047818 Reg. number: TEL002227		<b>Krisment</b>		
Stadium	TP	3 KORRUS TURVAVALGUSTUSE PLAAN elekter.dwg		Juhataja	Kontrollija			Töö nr.
Mõõt	1:50			I. VAHTRAMÄE	T. LUKA	14-24-732		EV-4
Kuup.	5.04.2024							Lehti 18

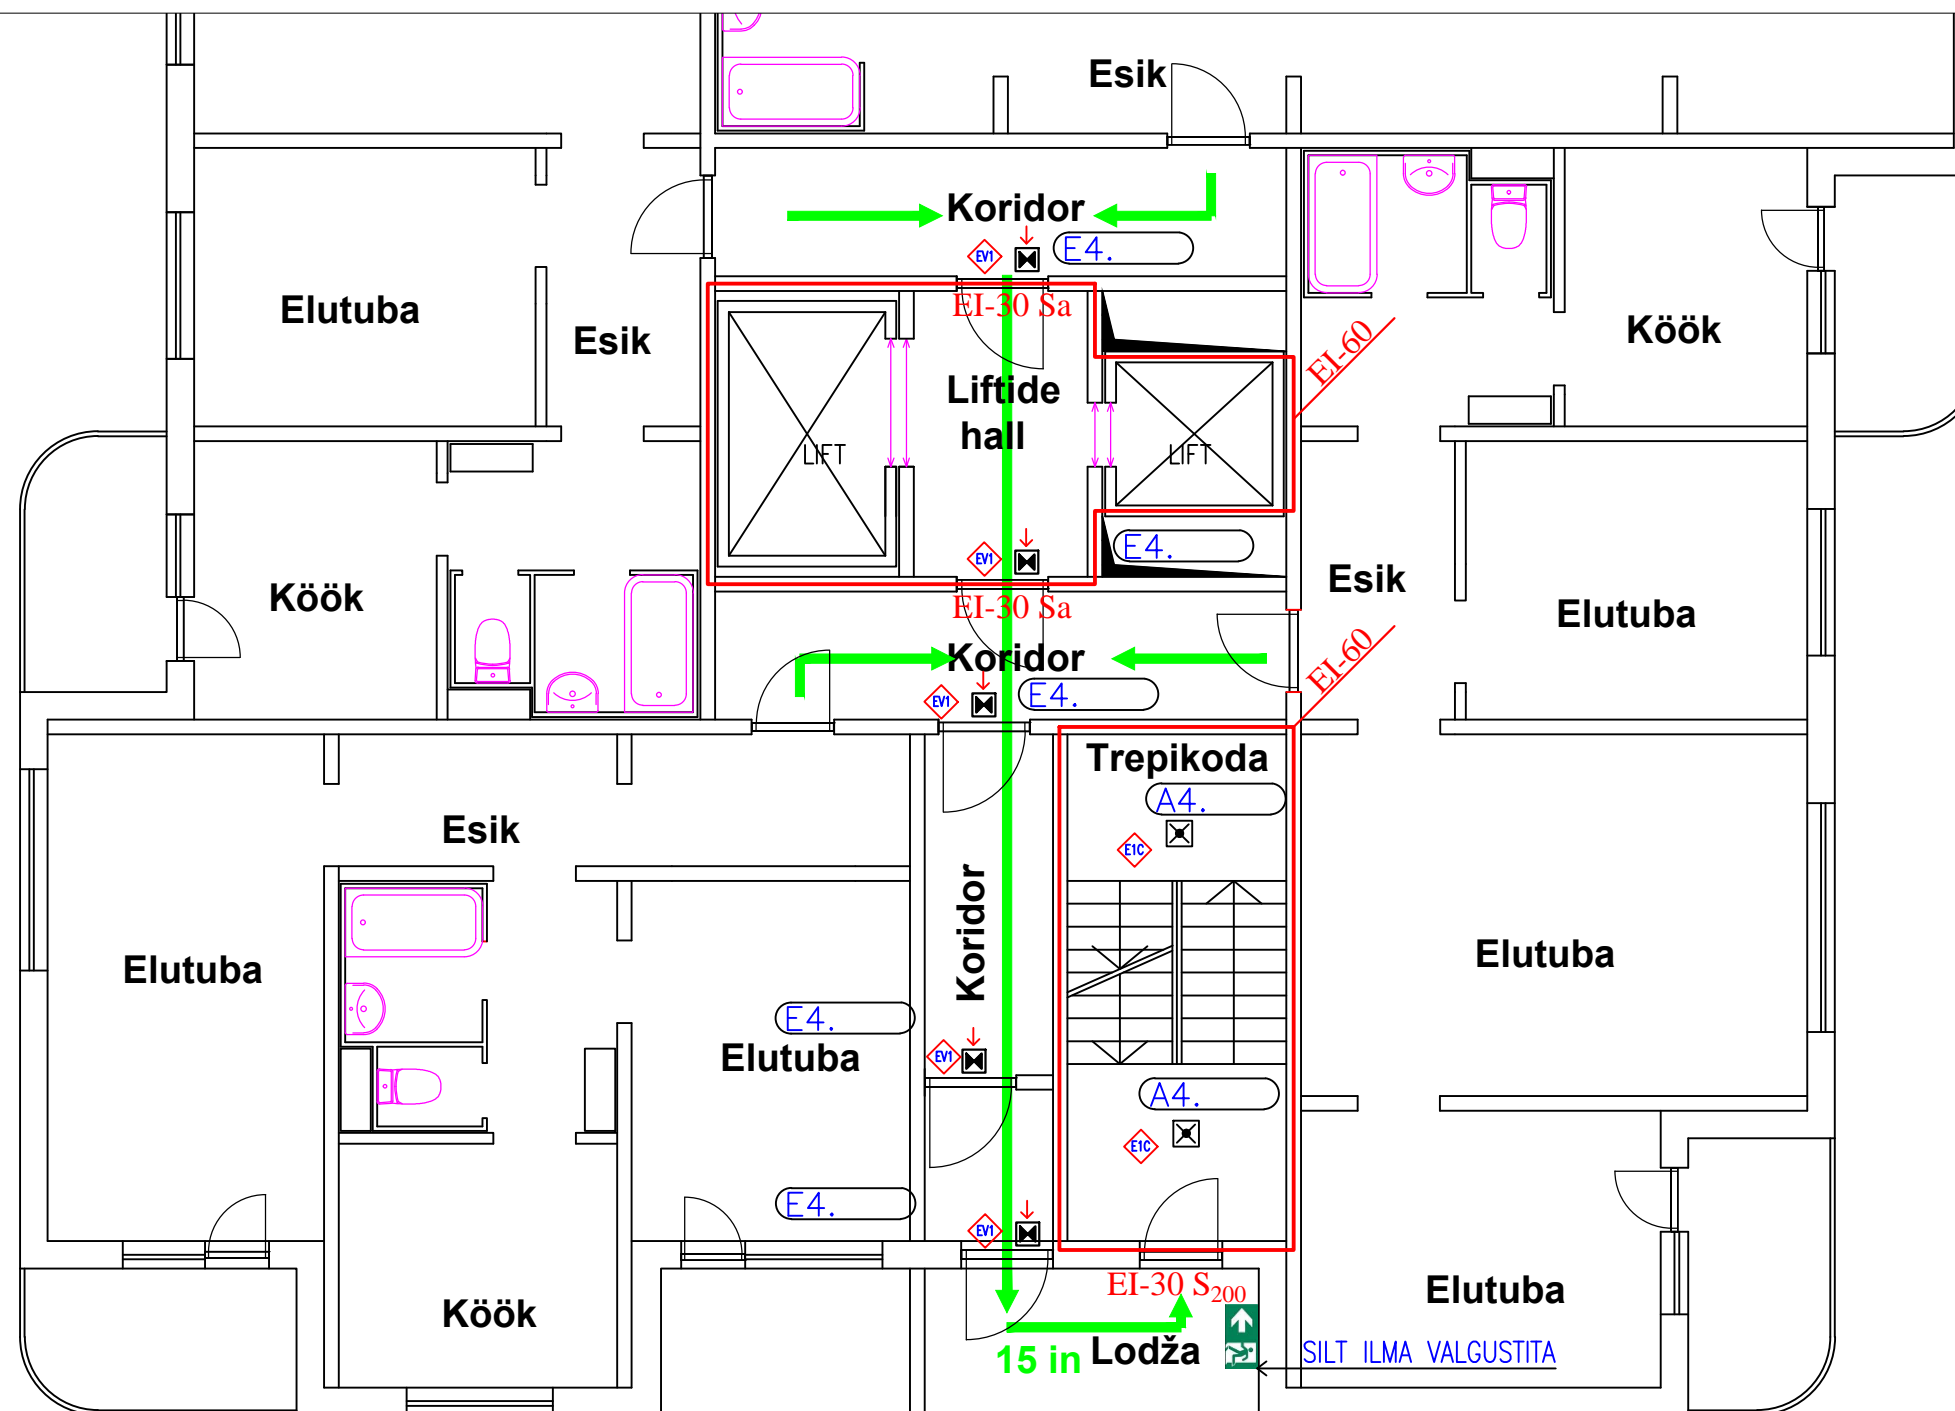

## 4 KÖRRUSE PLAAN

- TINGMÄRGID:**
- EVAKUATSIOONIVALGUSTI SEINALE, NOOL ALLA
  - TURVAVALGUSTI PINNAPEALNE


OBJEKT KORTERELAMU ELEKTRIPAIGALDIS ÕISMÄE TEE 112, TALLINN		TELLAJA ÕISMÄE TEE 112 KÜ		75503 Kuirna Keskuse tee 9 Telefon: +3725032799 E-mail: ilmar355@gmail.com Reg. kood: 10047818 Reg. number: TEL002227		<b>Krisment</b>		
Stadium	TP	4 KÖRRUS TURVAVALGUSTUSE PLAAN elekter.dwg		Juhataja	Kontrollija			Töö nr.
Mõõt	1:50			I. VAHTRAMÄE	T. LUKA	14-24-732		EV-5
Kuup.	5.04.2024							Lehti 18

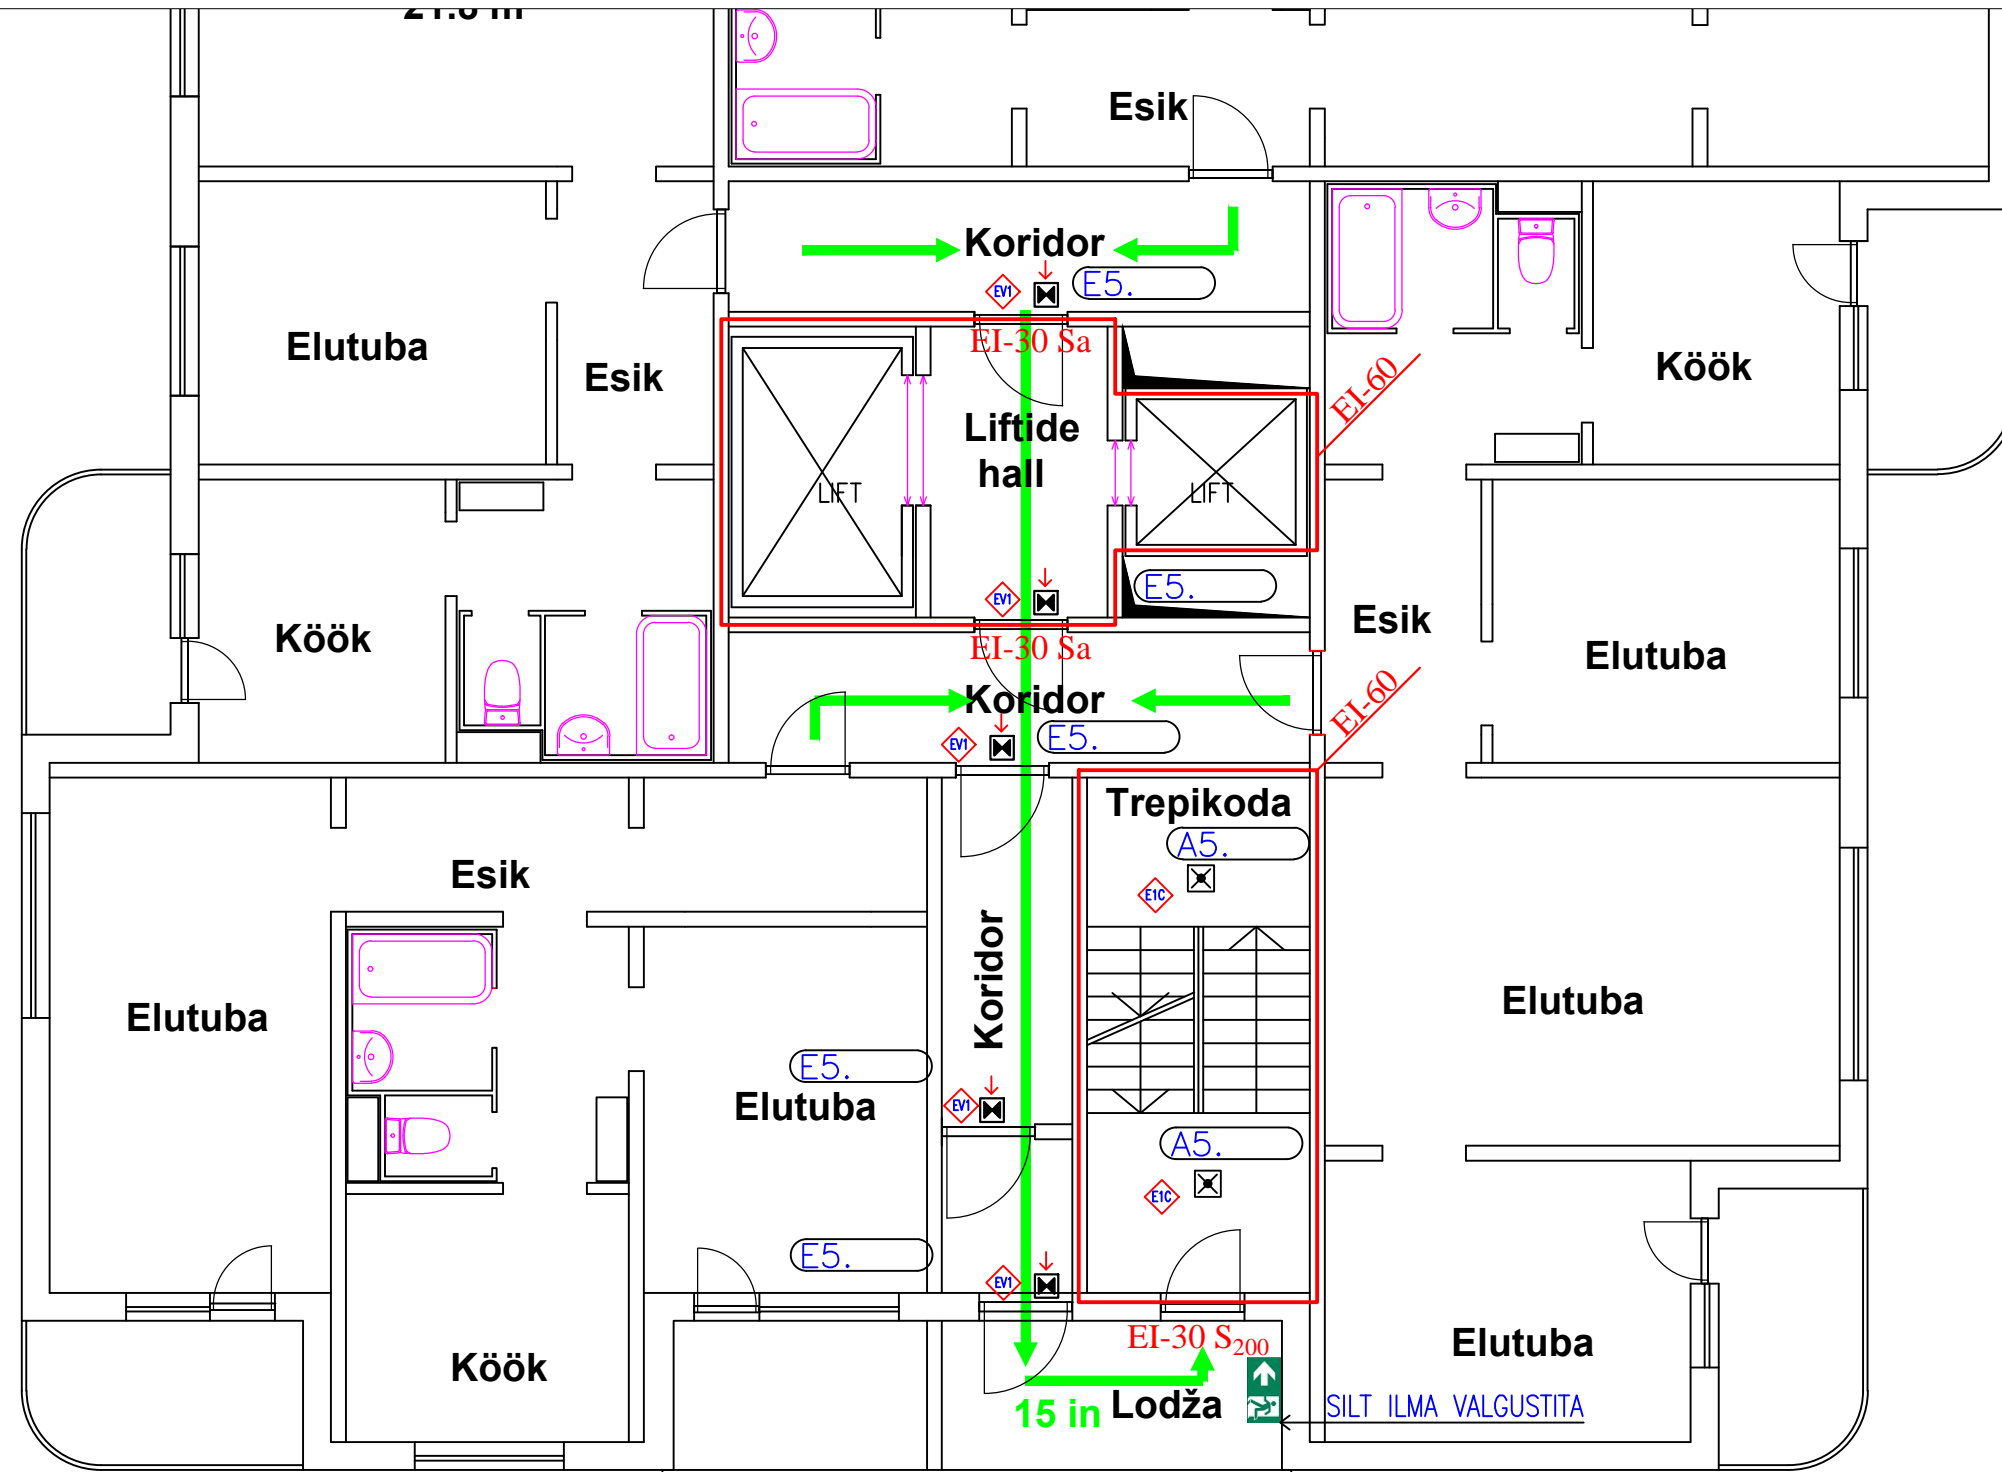


## 5 KORRUSE PLAAN


 
- TINGMÄRGID:**
- EVAKUATSIOONIVALGUSTI SEINALE, NOOL ALLA
  - TURVAVALGUSTI PINNAPEALNE

OBJEKT KORTERELAMU ELEKTRIPAIGALDIS ÕISMÄE TEE 112, TALLINN		TELLJA ÕISMÄE TEE 112 KÜ		75503 Kurtna Keskuse tee 9 Telefon: +3725032799 E-mail: ilmar355@gmail.com Reg. kood: 10047818 Reg. number: TEL002227				<b>Krisment</b>	
Staadium	TP	5 KORRUS TURVAVALGUSTUSE PLAAN elekter.dwg		Juhataja	Kontrollija	Töö nr.	Muud		
Mõõt	1:50			I. VAHTRAMÄE	T. LUKA	14-24-732		EV-6	
Kuup.	5.04.2024							Lehti 18	

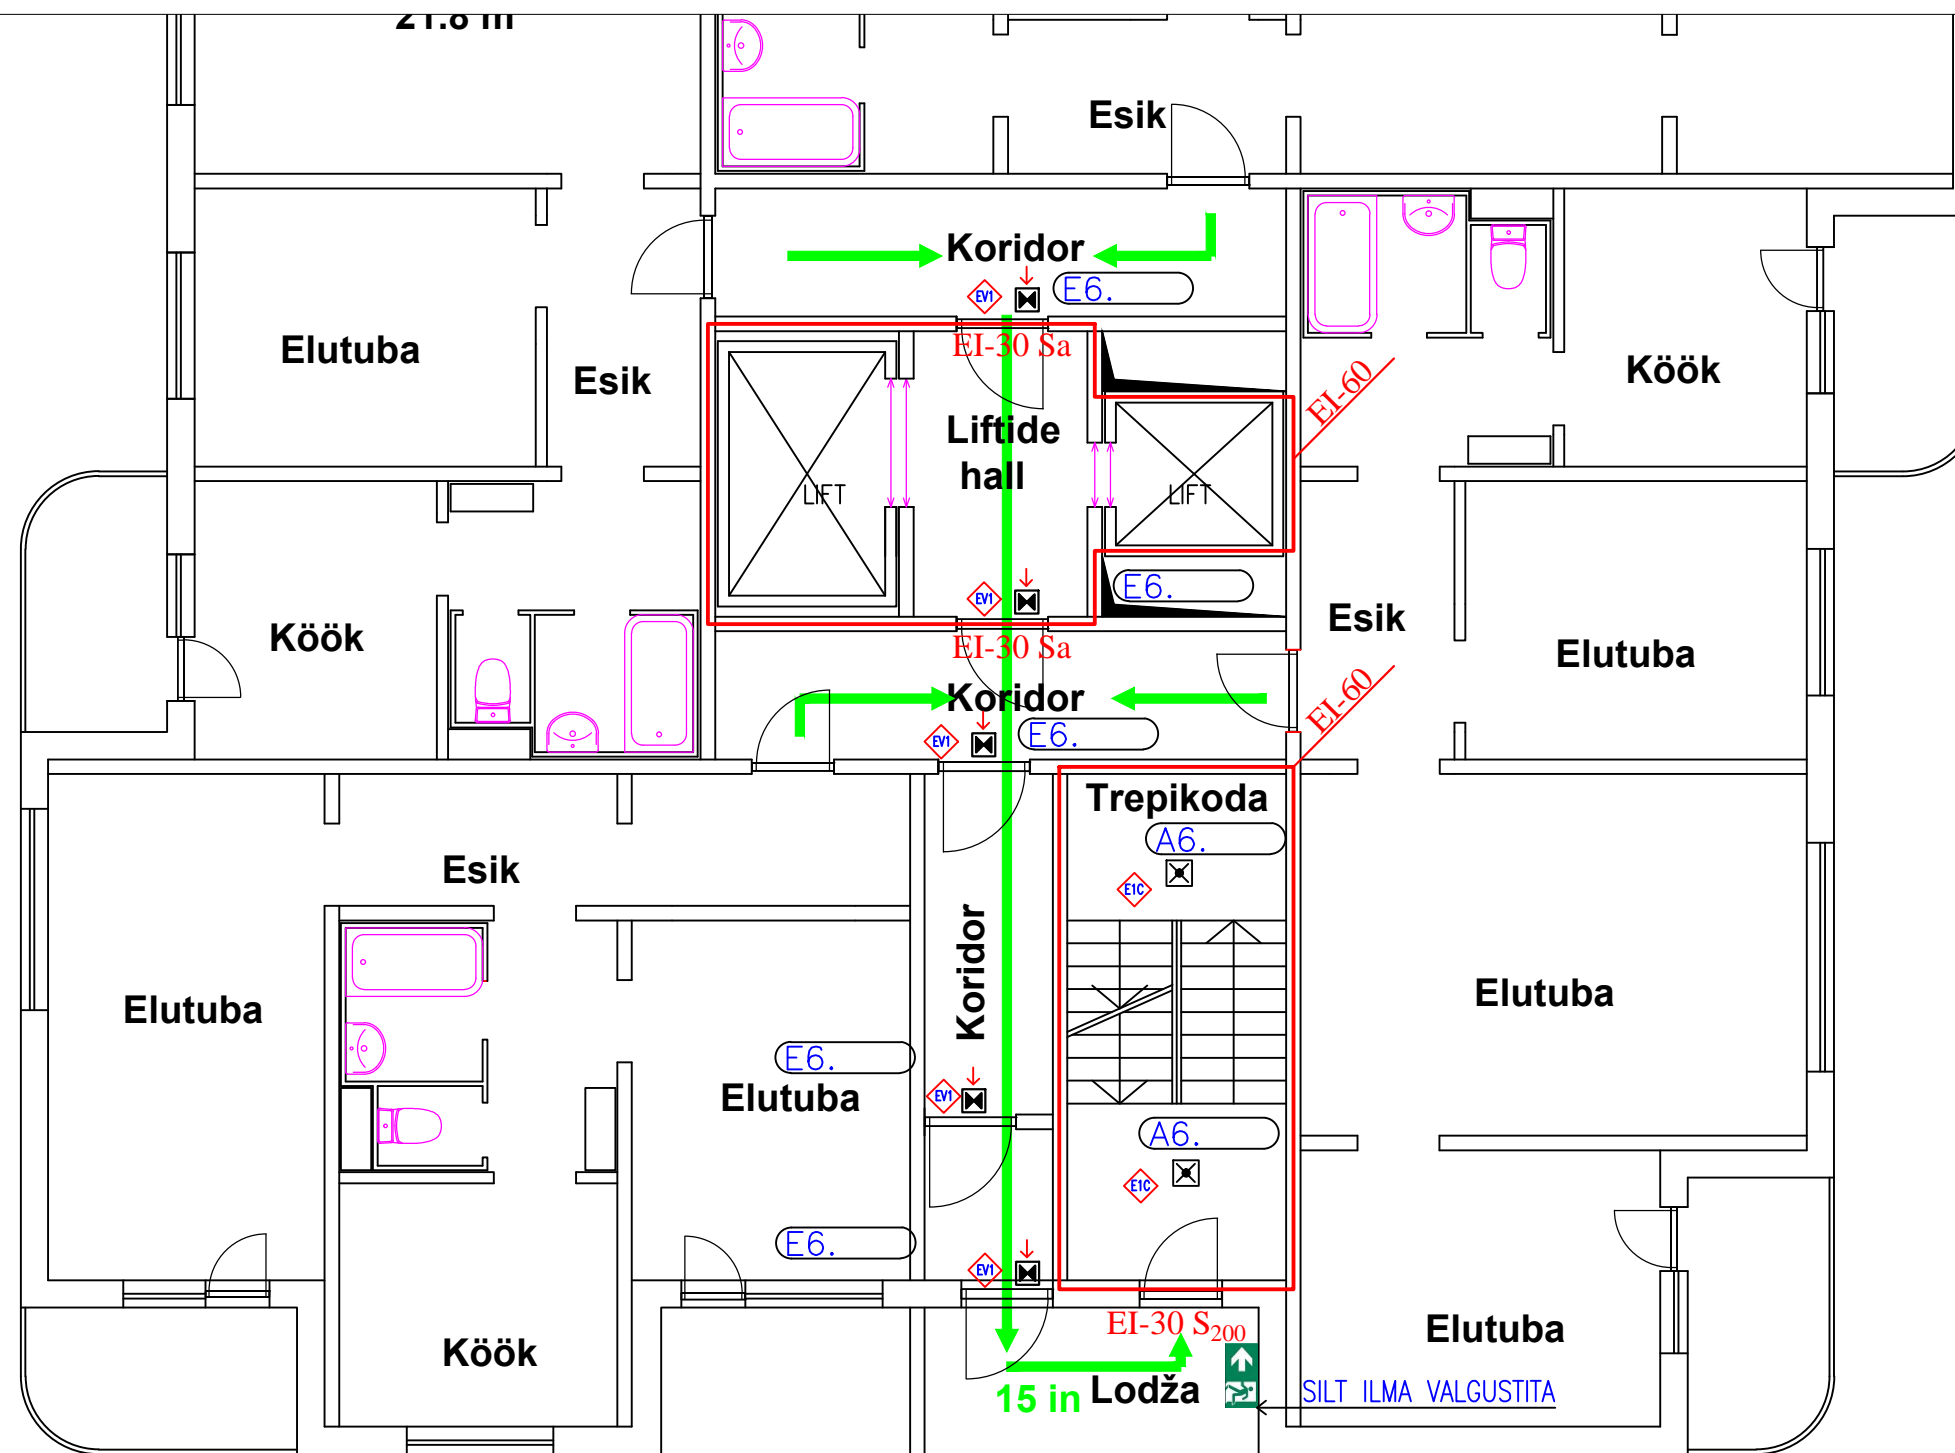


## 6 KORRUSE PLAAN

- TINGMÄRGID:
-   EVAKUATSIOONIVALGUSTI SEINALE, NOOL ALLA
  -   TURVAVALGUSTI PINNAPEALNE

OBJEKT KORTERELAMU ELEKTRIPAIGALDIS ÕISMÄE TEE 112, TALLINN		TELLAJA ÕISMÄE TEE 112 KÜ		75503 Kurtna Keskuse tee 9 Telefon: +3725032799 E-mail: ilmar355@gmail.com Reg. kood: 10047818 Reg. number: TEL002227		<b>Krisment</b>	
Staadium	TP	6 KORRUS TURVAVALGUSTUSE PLAAN elekter.dwg		Juhataja	Kontrollija		
Mõõt	1:50			I. VAHTRAMÄE	T. LUKA	14-24-732	Joonise nr. EV-7
Kuup.	5.04.2024						Lehti 18





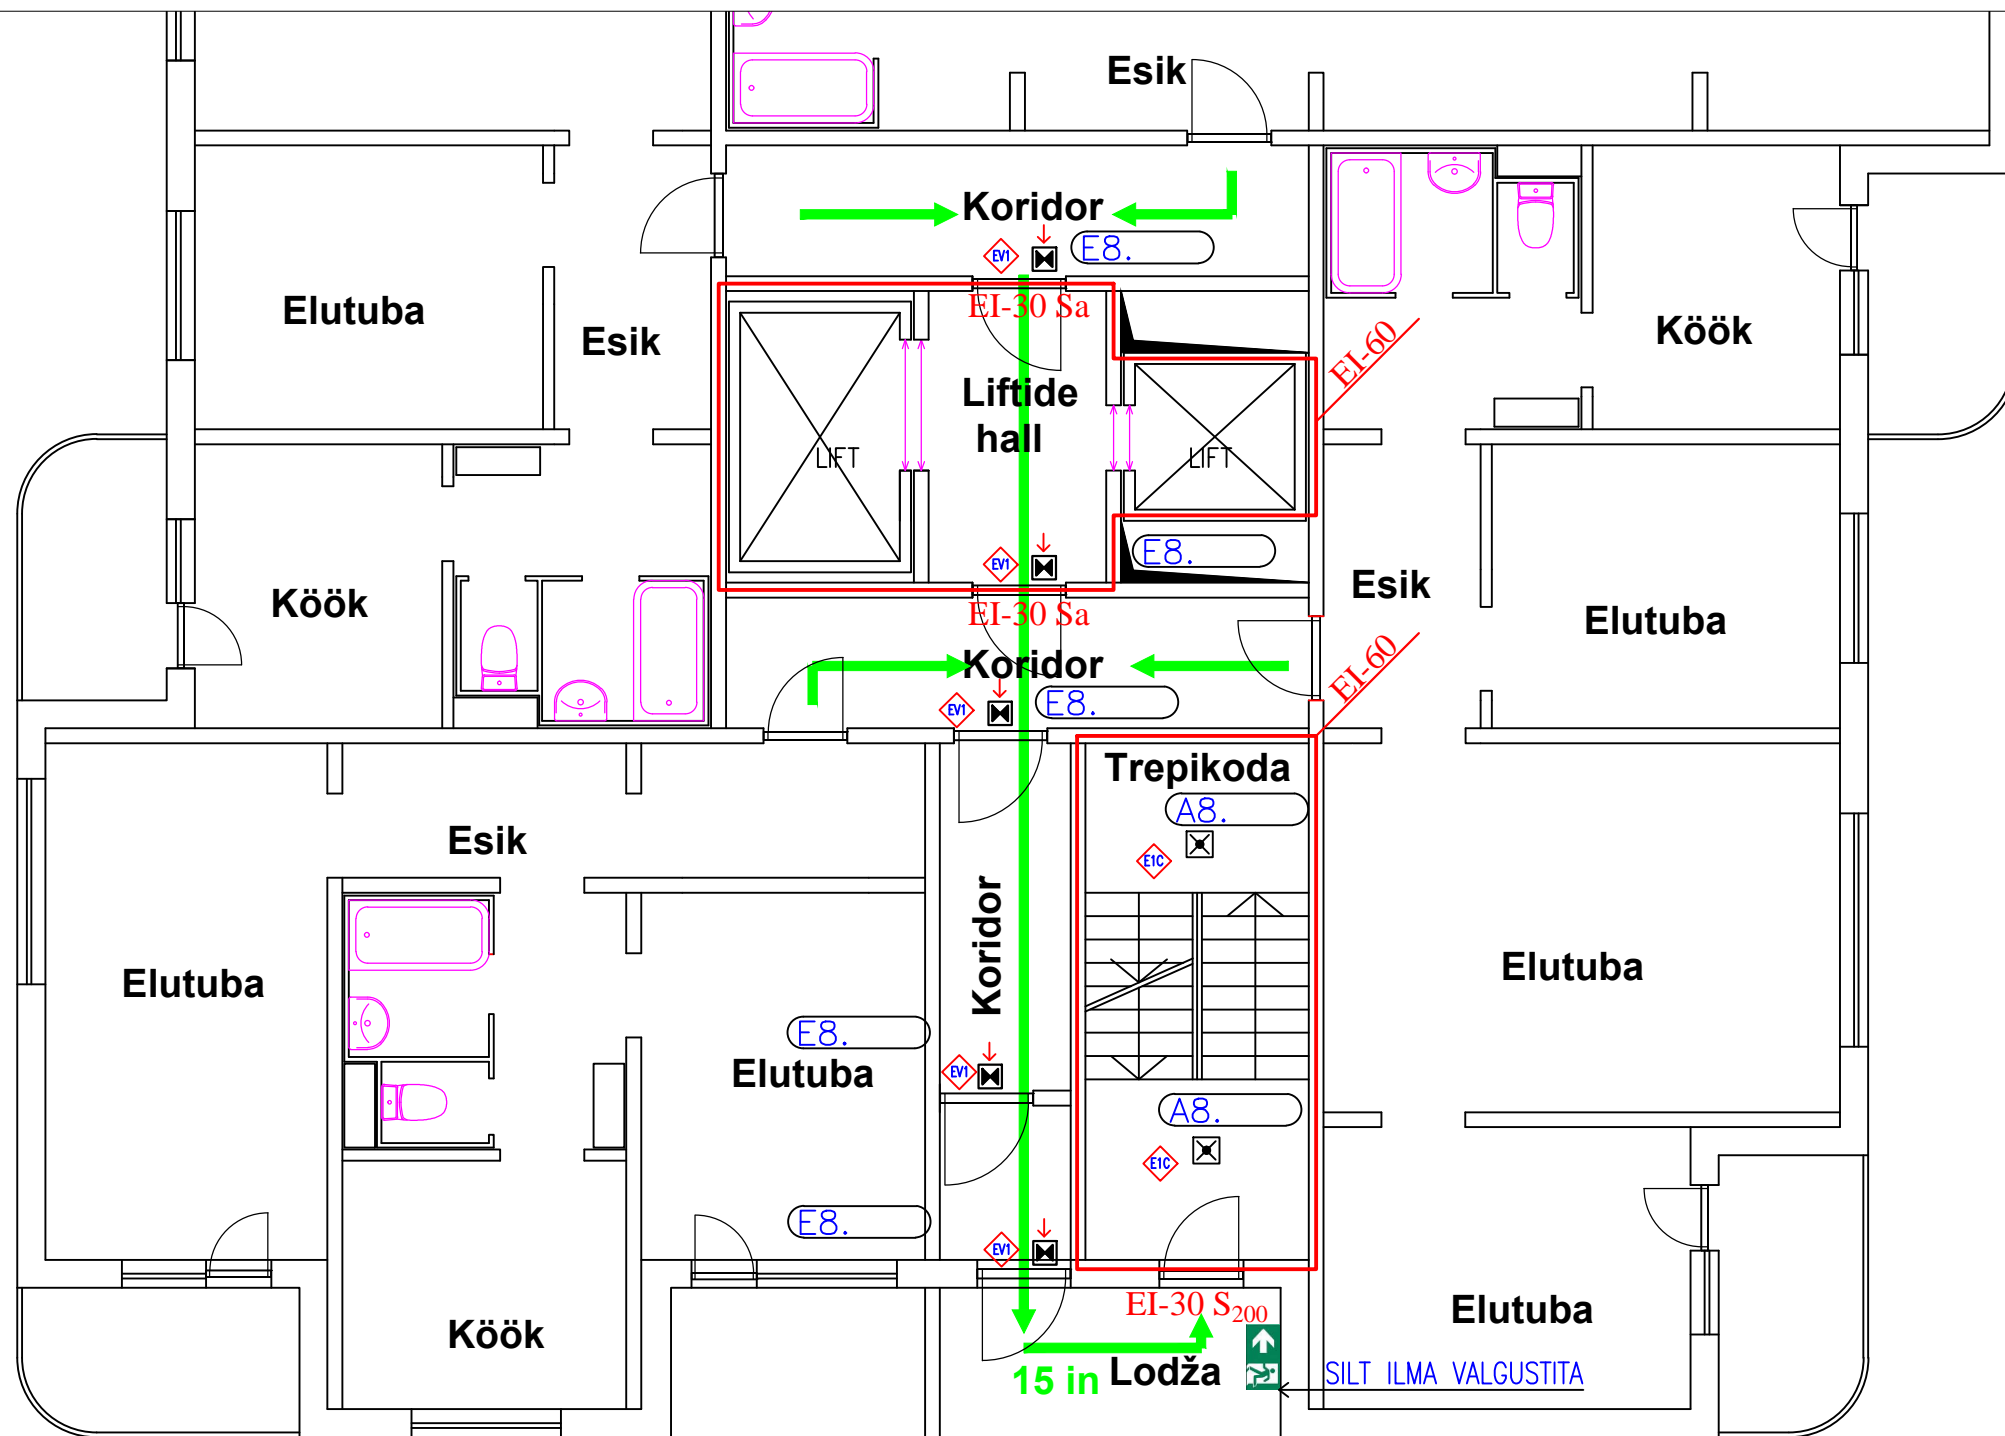


## 8 KORRUSE PLAAN

TINGMÄRGID: EVAKUATSIOONIVALGUSTI SEINALE, NOOL ALLA  
 TURVAVALGUSTI PINNAPEALNE

OBJEKT KORTERELAMU ELEKTRIPAIGALDIS ÕISMÄE TEE 112, TALLINN		TELLIMA ÕISMÄE TEE 112 KÜ	75503 Kurtna Keskuse tee 9 Telefon: +3725032799 E-mail: ilmar355@gmail.com Reg. kood: 10047818 Reg. number: TEL002227					
Stadium	TP	8 KORRUS TURVAVALGUSTUSE PLAAN elekter.dwg		Juhataja	Kontrollija	Töö nr.	Muud	Joonise nr.
Mõõt	1:50			I. VAHTRAMÄE	T. LUKA	14-24-732		EV-9
Kuup.	5.04.2024							Lehti 18


**Krisment**

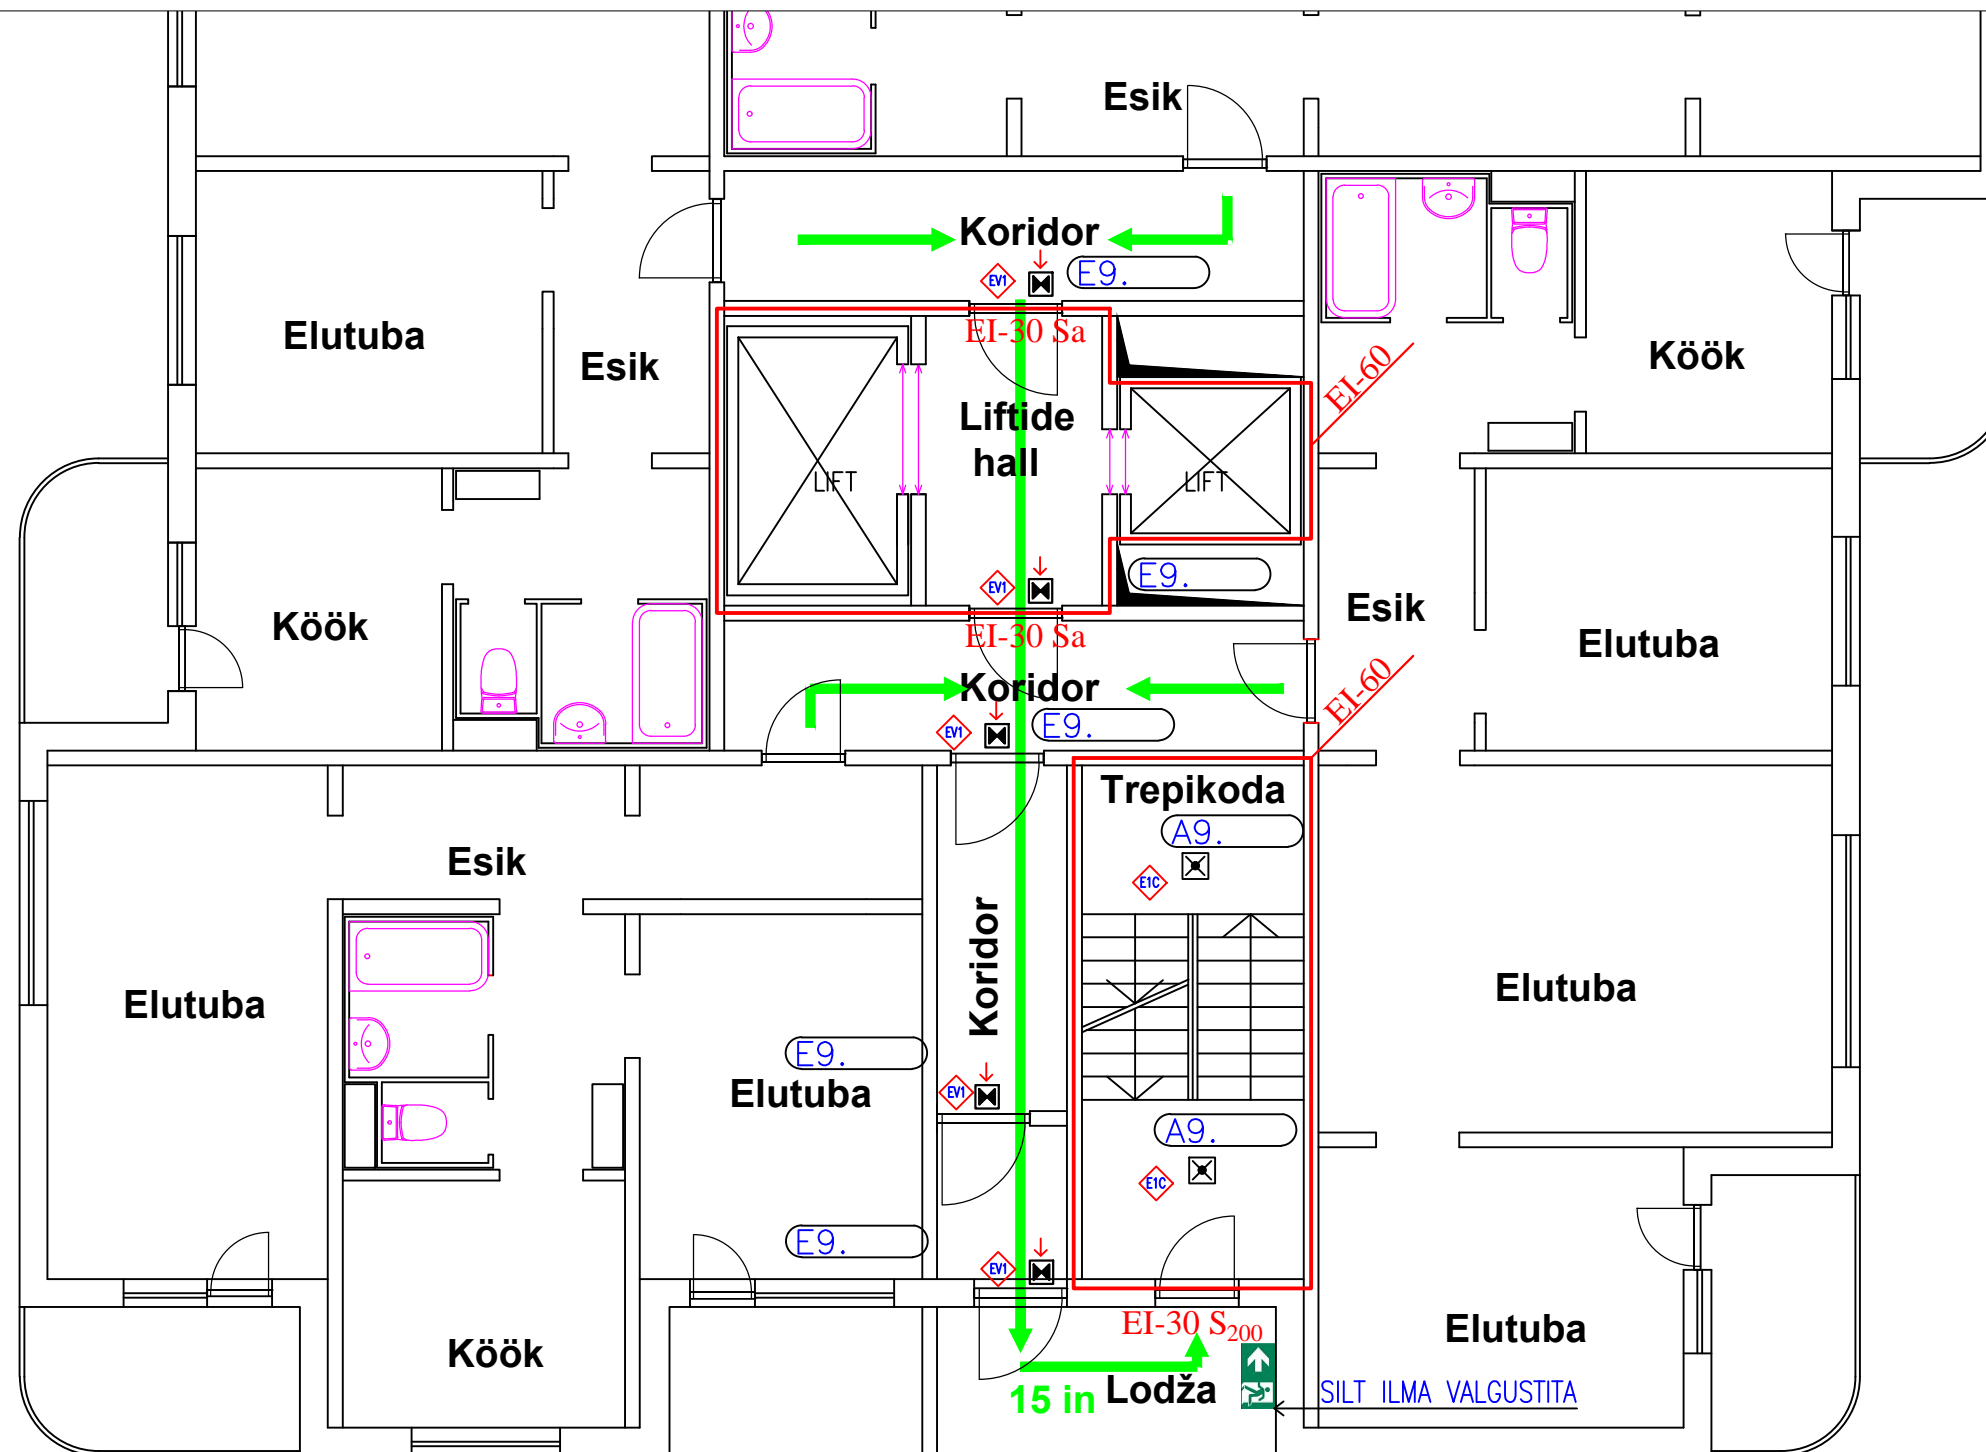

## 9 KORRUSE PLAAN

- TINGMÄRGID:
- EVAKUATSIOONIVALGUSTI SEINALE, NOOL ALLA
  - TURVAVALGUSTI PINNAPEALNE


OBJEKT KORTERELAMU ELEKTRIPAIGALDIS ÕISMÄE TEE 112, TALLINN		TELLUA ÕISMÄE TEE 112 KÜ		75503 Kurtina Keskuse tee 9 Telefon: +3725032799 E-mail: ilmar355@gmail.com Reg. kood: 10047818 Reg. number: TEL002227		<b>Krisment</b>		
Stadium	TP	9 KORRUS TURVAVALGUSTUSE PLAAN elekter.dwg		Juhataja	Kontrollija			Töö nr.
Mõõt	1:50			I. VAHTRAMÄE	T. LUKA	14-24-732		EV-10
Kuup.	5.04.2024							Lehti 18

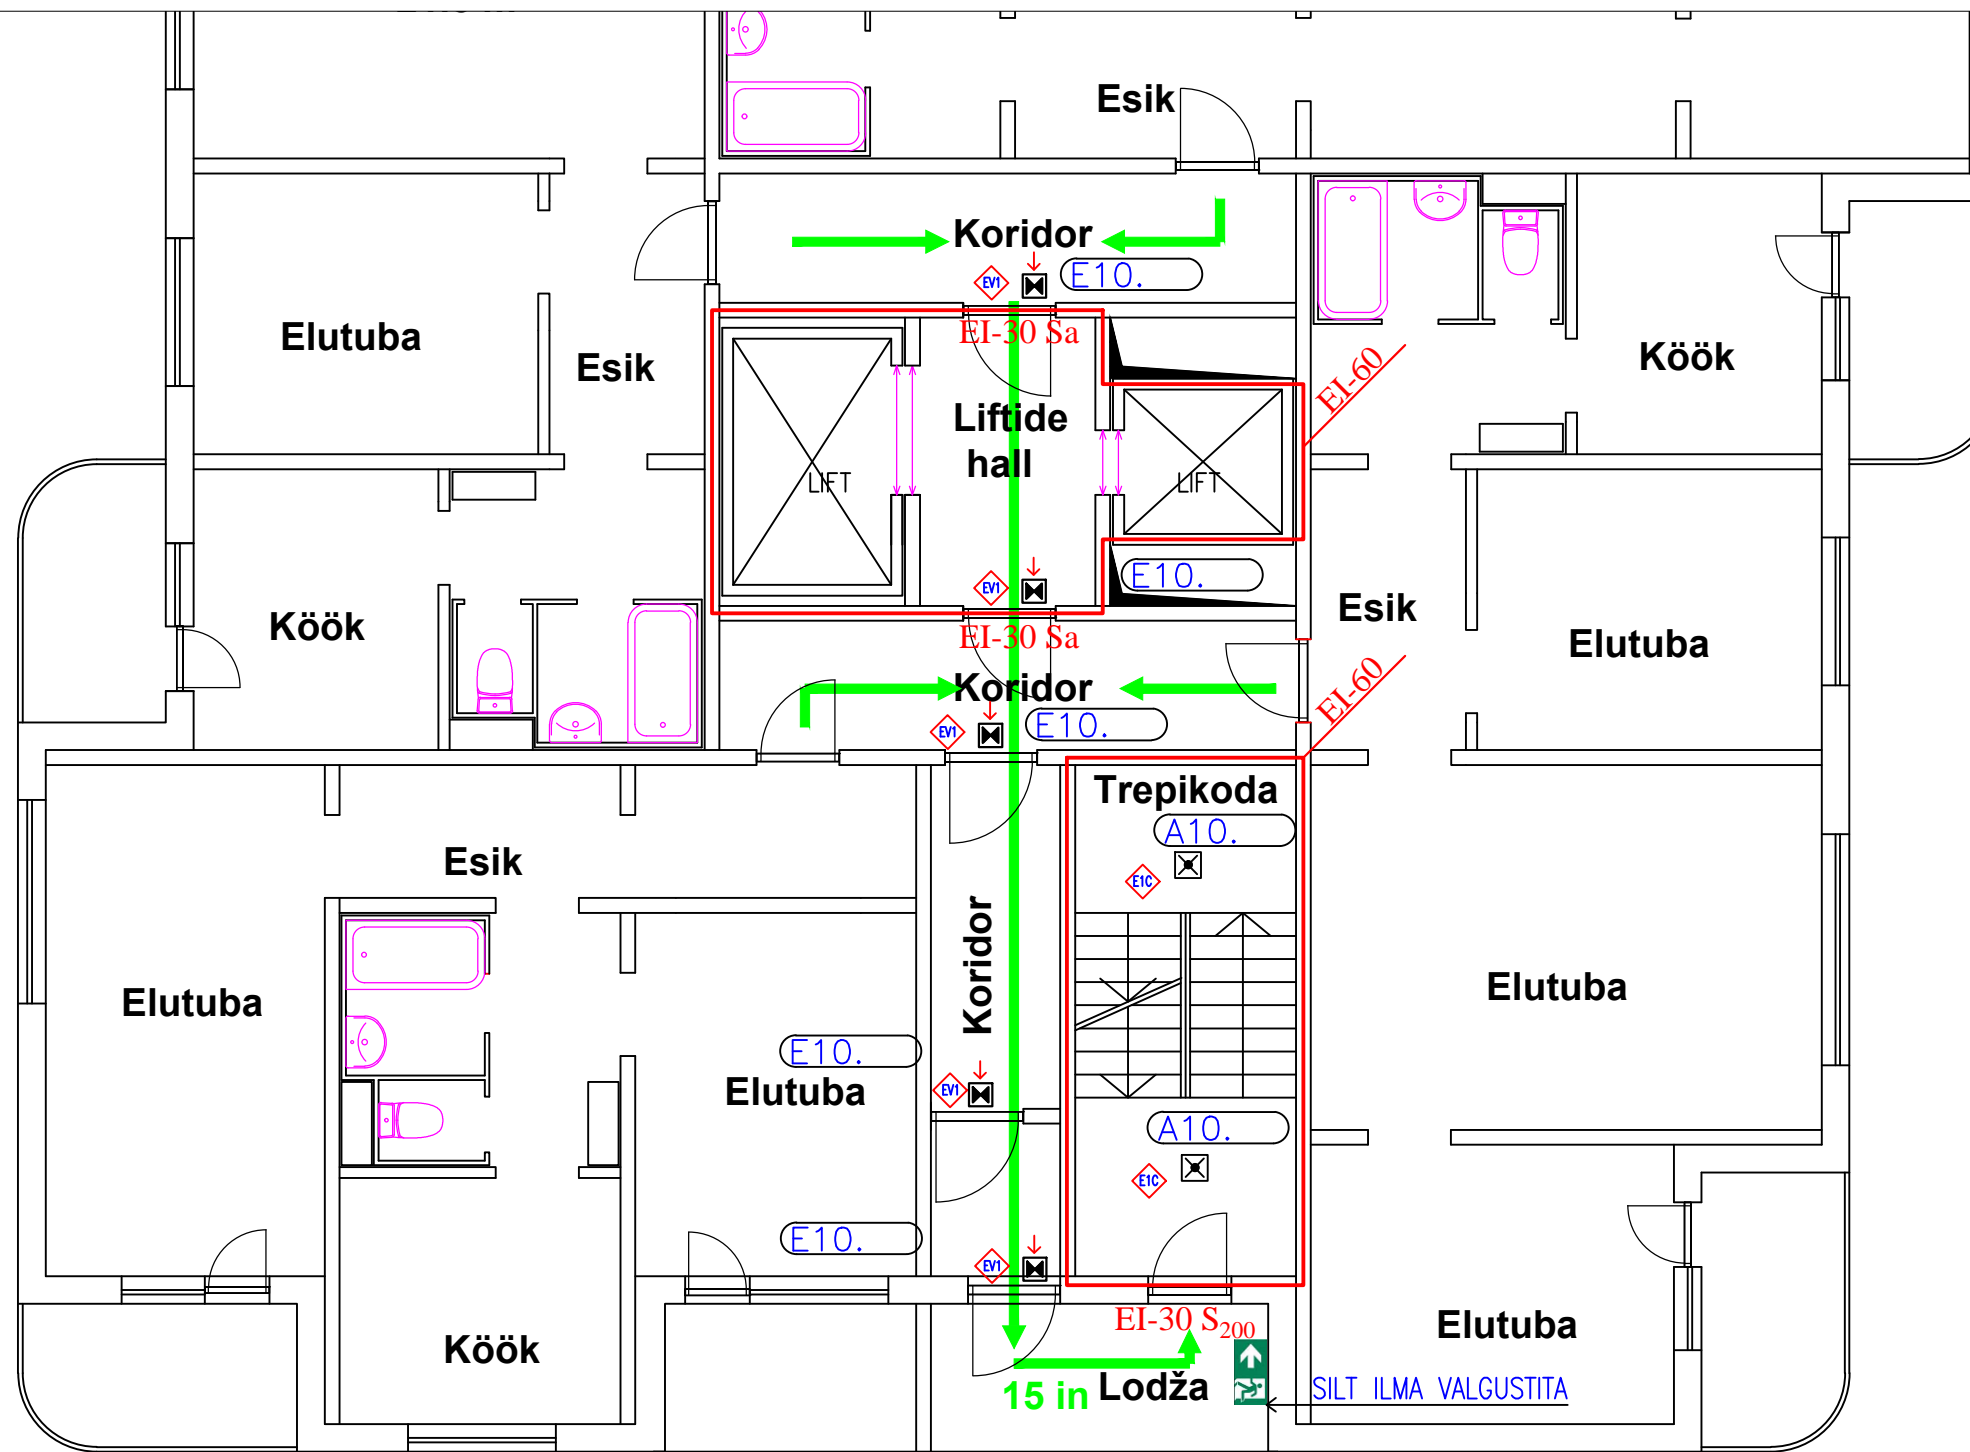





## 10 KORRUSE PLAAN

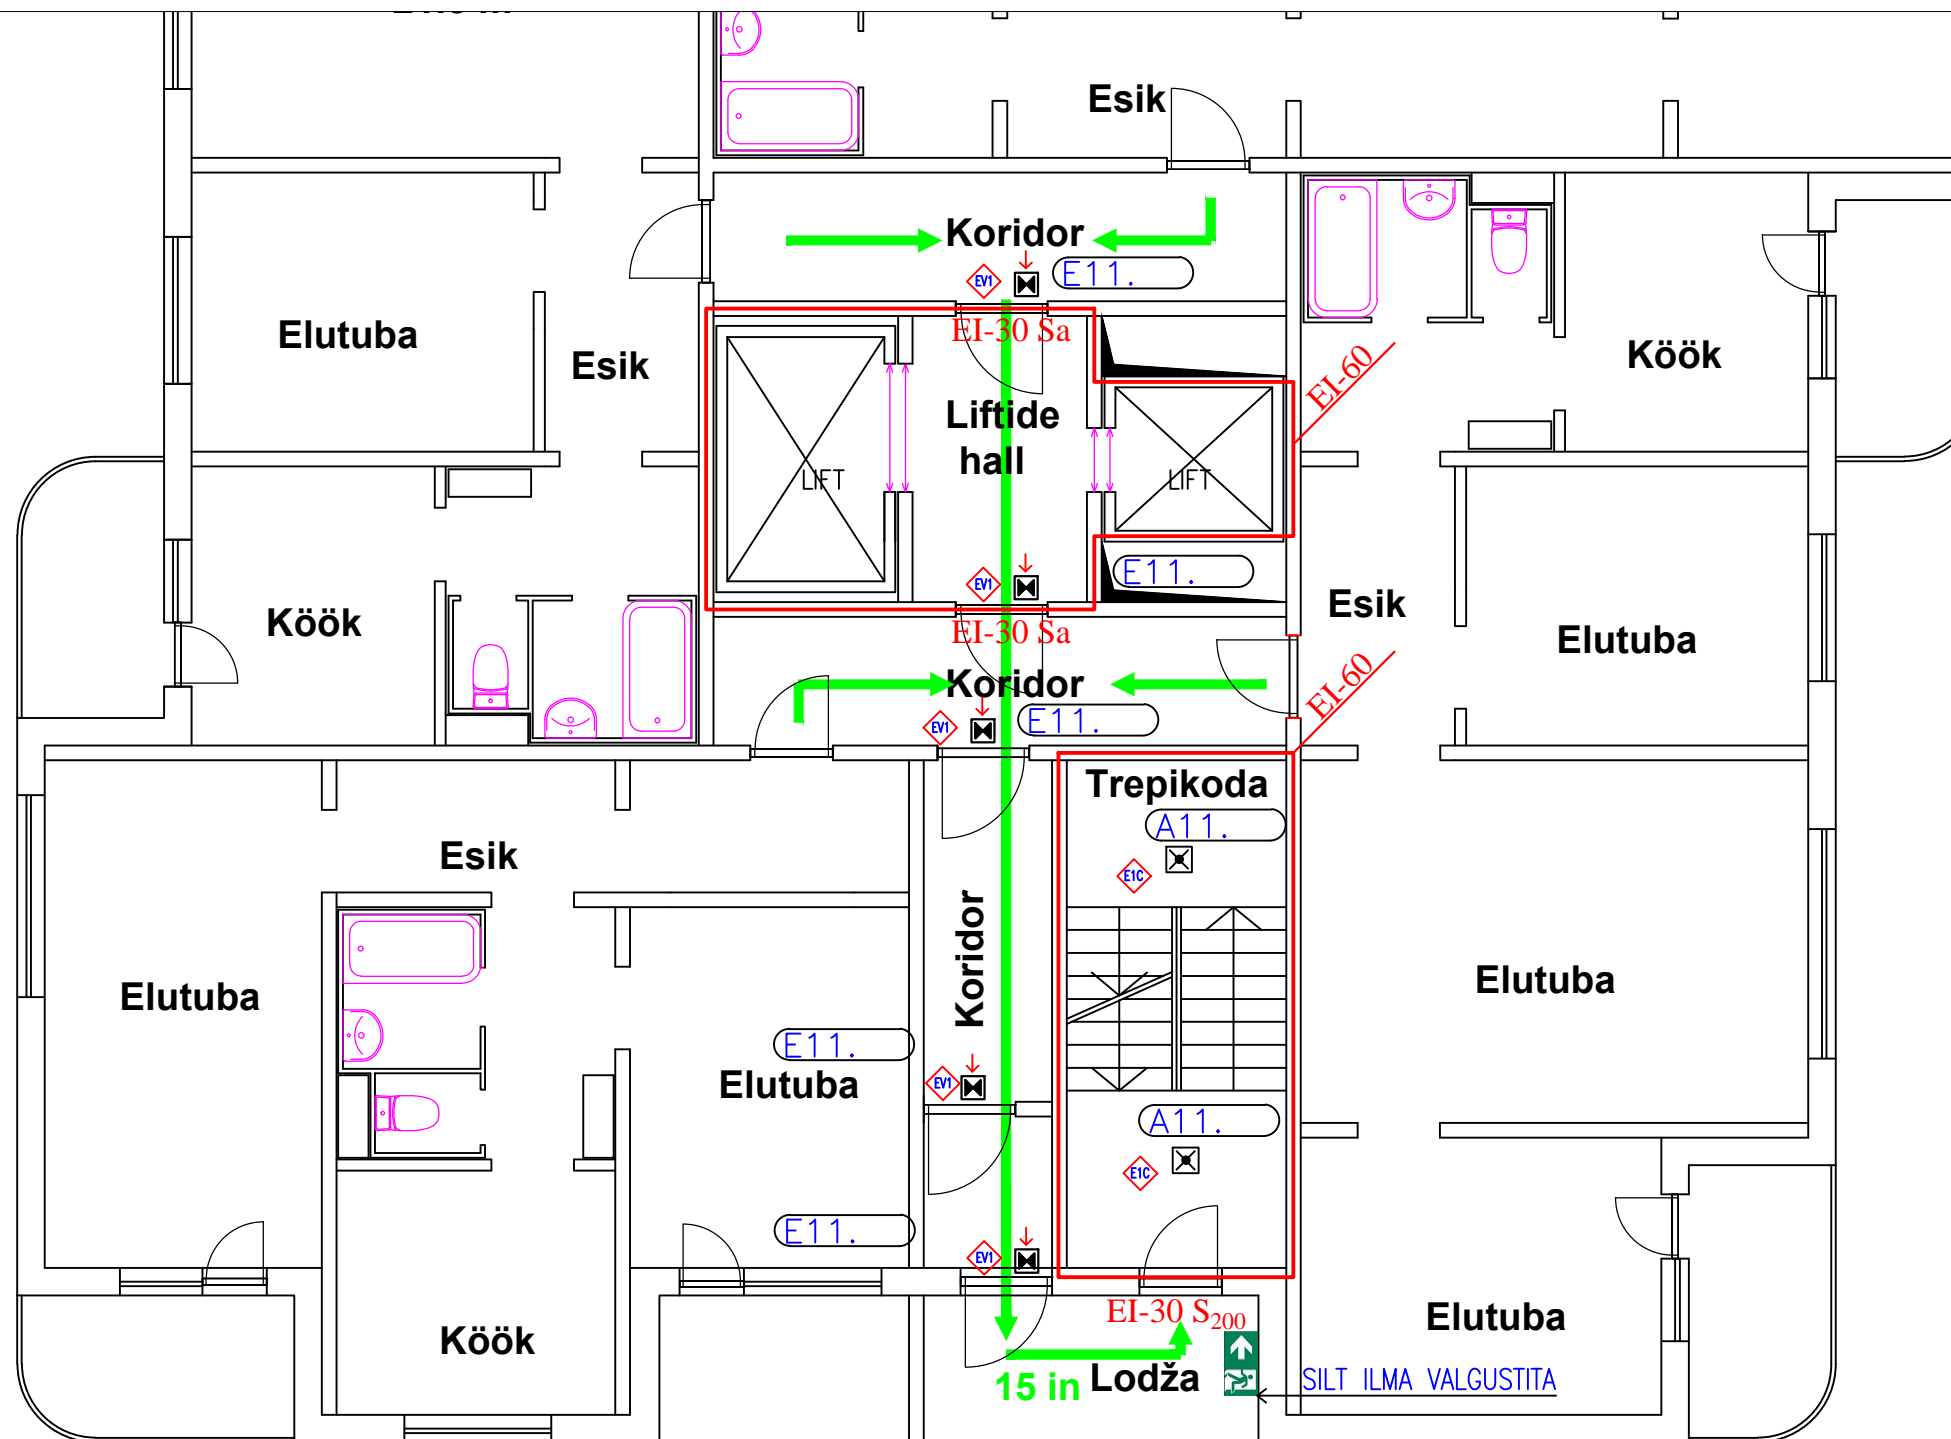TINGMÄRGID: EVAKUATSIOONIVALGUSTI SEINALE, NOOL ALLA  
 TURVAVALGUSTI PINNAPEALNE


OBJEKT KORTERELAMU ELEKTRIPAIGALDIS ÕISMÄE TEE 112, TALLINN		TELLIMA ÕISMÄE TEE 112 KÕ		75503 Kõrtna Keskuse tee 9 Telefon: +3725032799 E-mail: ilmar355@gmail.com Reg. kood: 10047818 Reg. number: TEL002227		<b>Krisment</b>		
Staadium	TP	10 KORRUS TURVAVALGUSTUSE PLAAN elekter.dwg		Juhataja	Kontrollija			T88 nr.
Mõõt	1:50			I. VAHTRAMÄE	T. LUKA	14-24-732		EV-11
Kuup.	5.04.2024							Lehti 18



## 11 KORRUSE PLAAN


- TINGMÄRGID:**
-   EVAKUATSIOONIVALGUSTI SEINALE, NOOL ALLA
  -   TURVAVALGUSTI PINNAPEALNE


OBJEKT KORTERELAMU ELEKTRIPAIGALDIS ÕISMÄE TEE 112, TALLINN		TELLAJA ÕISMÄE TEE 112 KÕ		75503 Kurtna Keskuse tee 9 Telefon: +3725032799 E-mail: ilmar355@gmail.com Reg. kood: 10047818 Reg. number: TEL002227		<b>Krisment</b>	
Staadium	TP	11 KORRUS TURVAVALGUSTUSE PLAAN elekter.dwg		Juhataja	Kontrollija		
Mõõt	1:50			I. VAHTRAMÄE	T. LUKA	14-24-732	
Kuup.	5.04.2024						Joonise nr. EV-12 Lehti 18

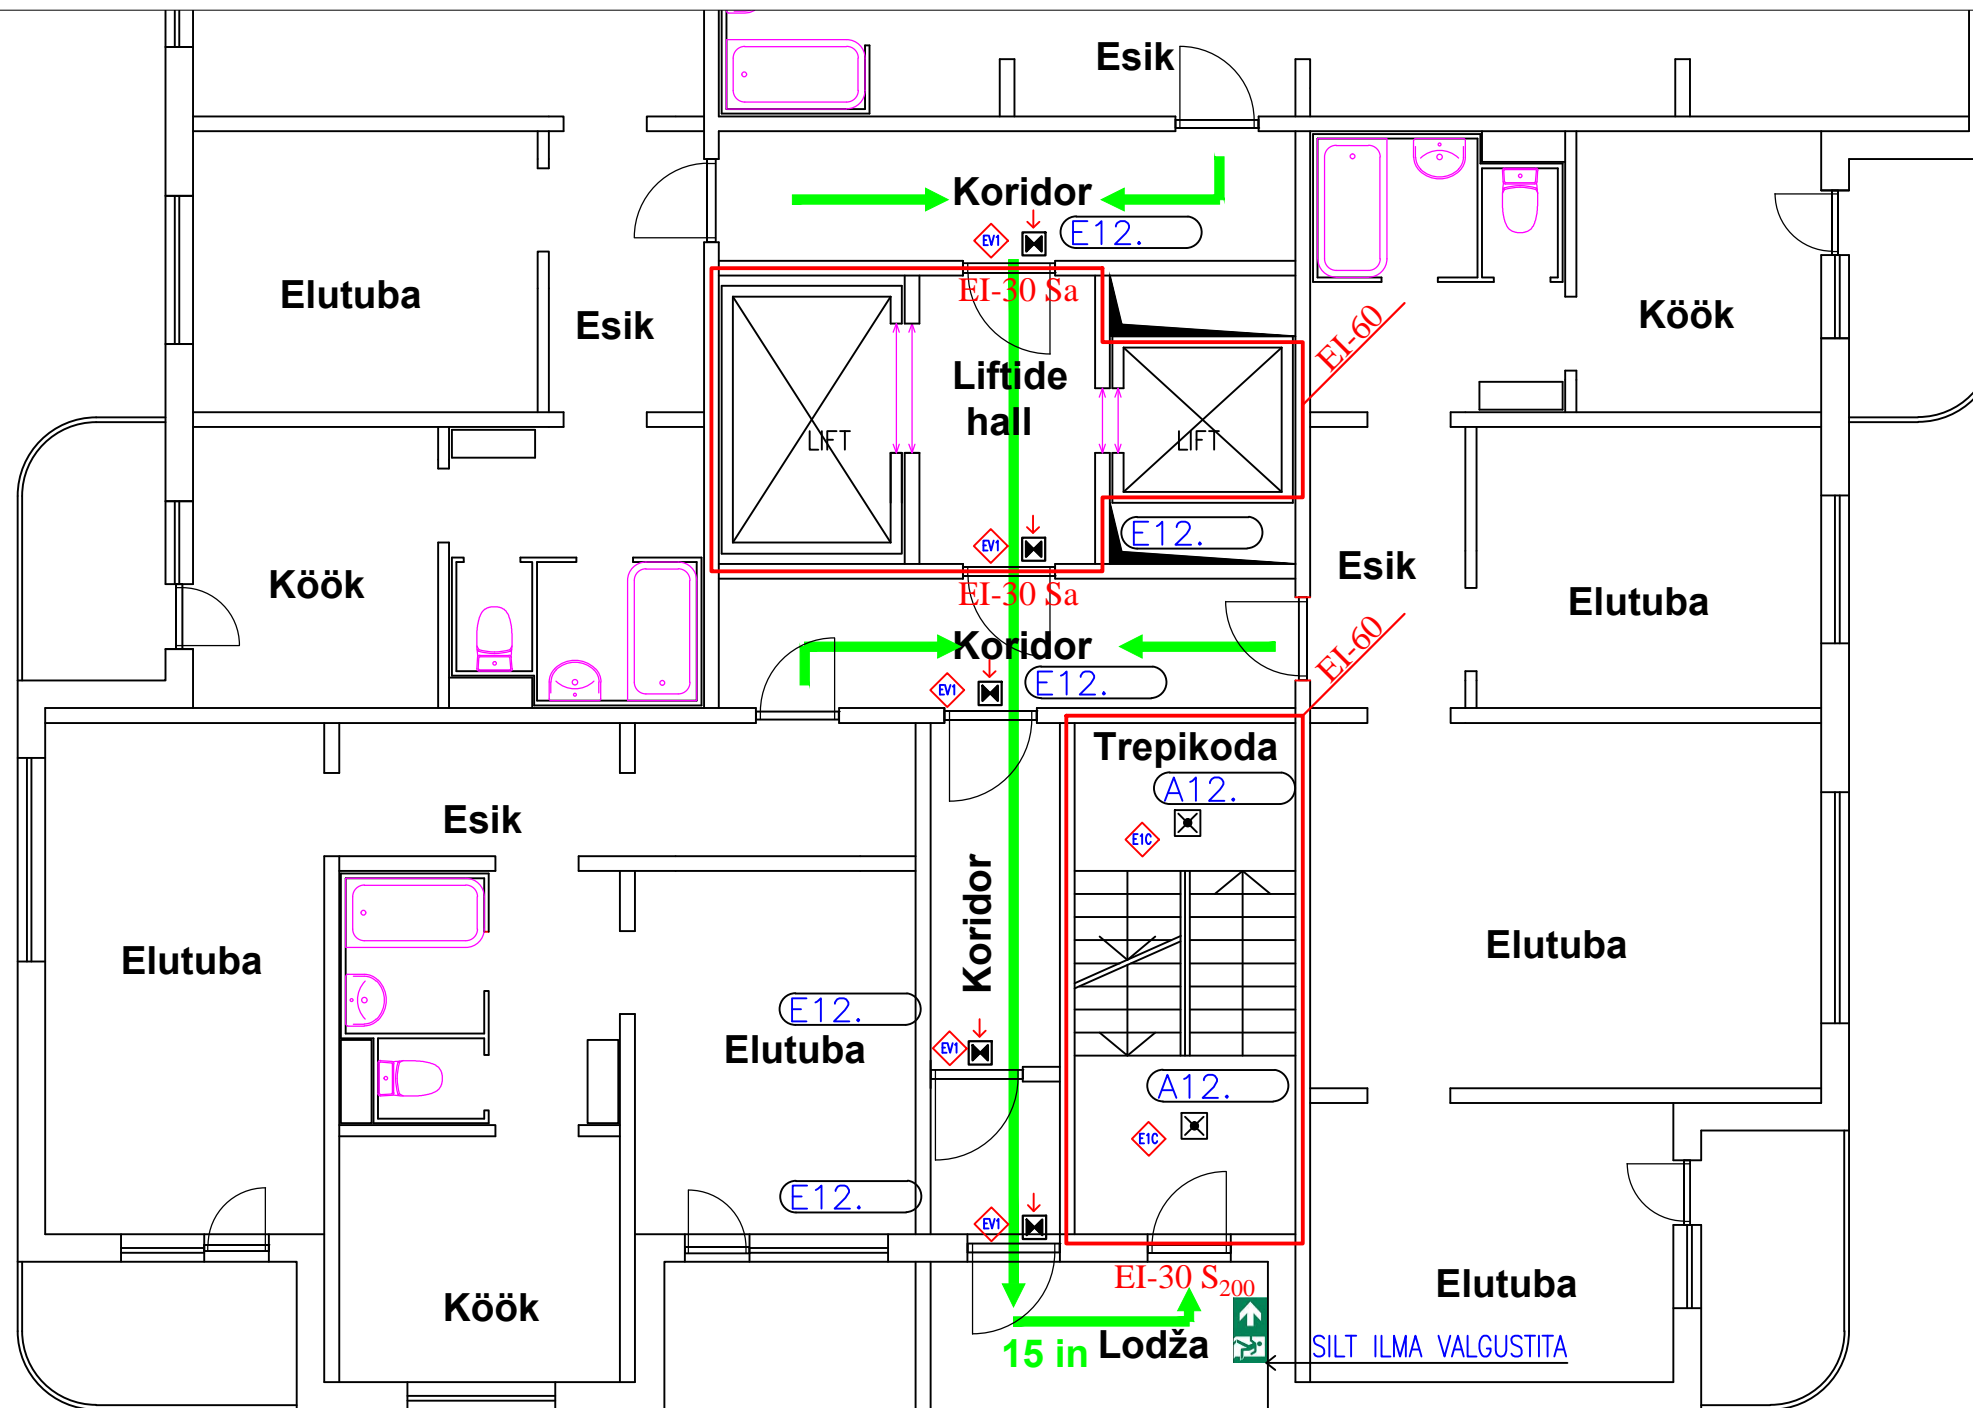

## 12 KORRUSE PLAAN

TINGMÄRGID:   EVAKUATSIOONIVALGUSTI SEINALE, NOOL ALLA  
  TURVAVALGUSTI PINNAPEALNE


 
OBJEKT KORTERELAMU ELEKTRIPAIGALDIS ÕISMÄE TEE 112, TALLINN		TELLIA ÕISMÄE TEE 112 KÜ		75503 Kurtna Keskuse tee 9 Telefon: +3725032799 E-mail: ilmar355@gmail.com Reg. kood: 10047818 Reg. number: TEL002227		<b>Krisment</b>		
Stadium	TP	12 KORRUS TURVAVALGUSTUSE PLAAN elekt.dwg		Juhataja	Kontrollija			Töö nr.
Mõõt	1:50			I. VAHTRAMÄE	T. LUKA	14-24-732		EV-13
Kuup.	5.04.2024							Lehti 18

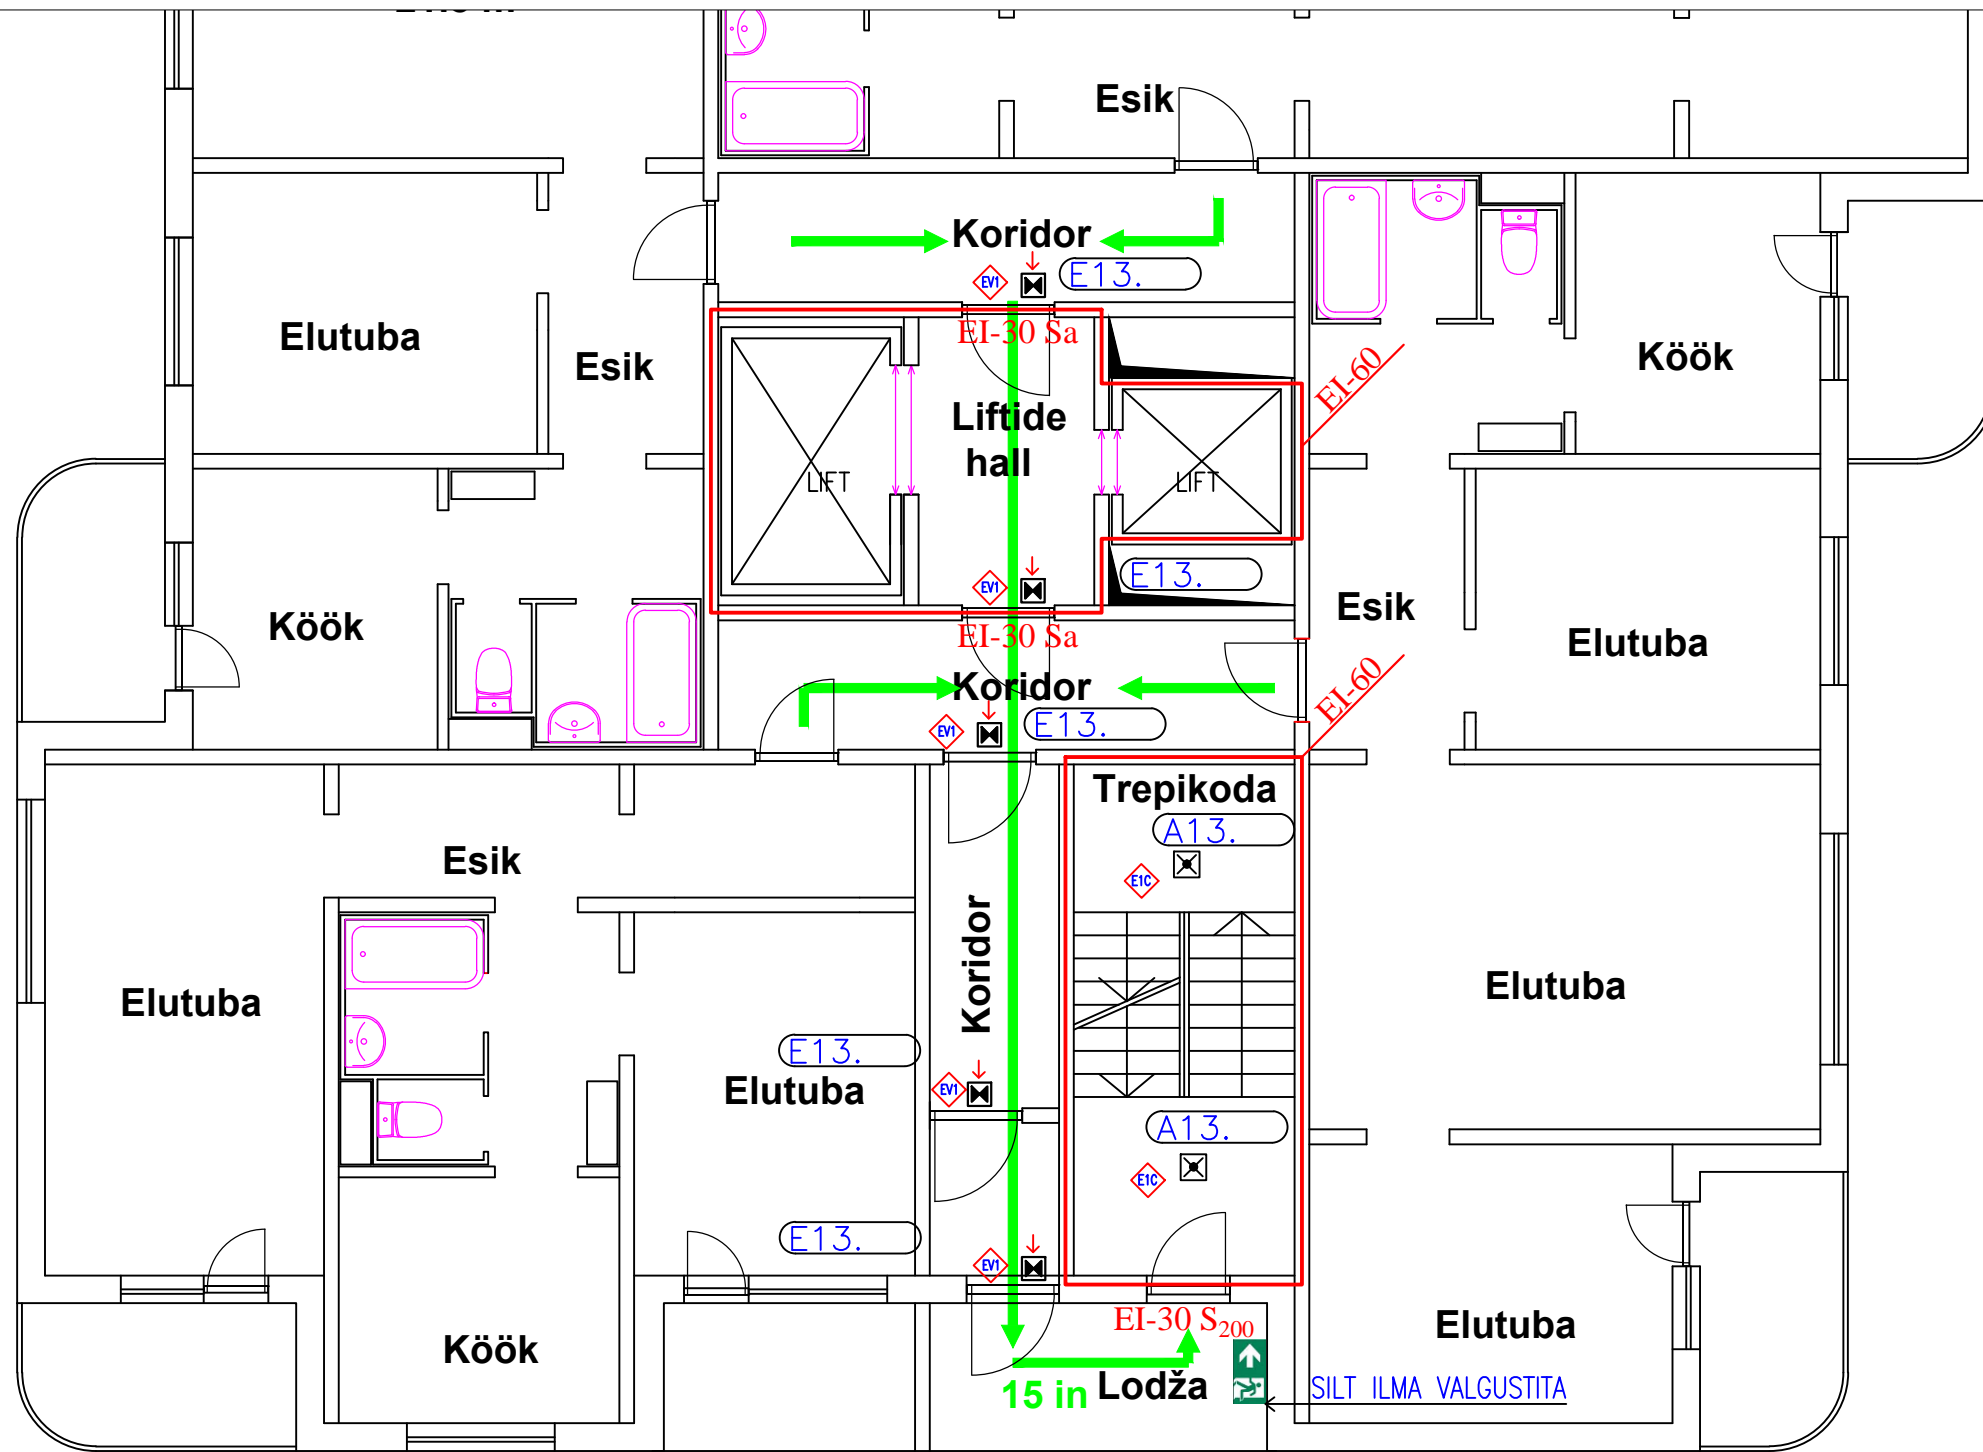


## 13 KORRUSE PLAAN

TINGMÄRGID:   EVAKUATSIOONIVALGUSTI SEINALE, NOOL ALLA

  TURVAVALGUSTI PINNAPEALNE

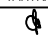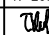OBJEKT KORTERELAMU ELEKTRIPAIGALDIS ÕISMÄE TEE 112, TALLINN		TELLJA ÕISMÄE TEE 112 K0		75503 Kurtina Keskuse tee 9 Telefon: +3725032799 E-mail: ilmar355@gmail.com Reg. kood: 10047818 Reg. number: TEL002227		<b>Krisment</b>	
Staadium	TP	13 KORRUS TURVAVALGUSTUSE PLAAN elekter.dwg		Juhataja	Kontrollija		
Mõõt	1:50			I. VAHTRAMÄE	T. LUKA	14-24-732	
Kuup.	5.04.2024						Joonise nr. EV-14 Lehti 18

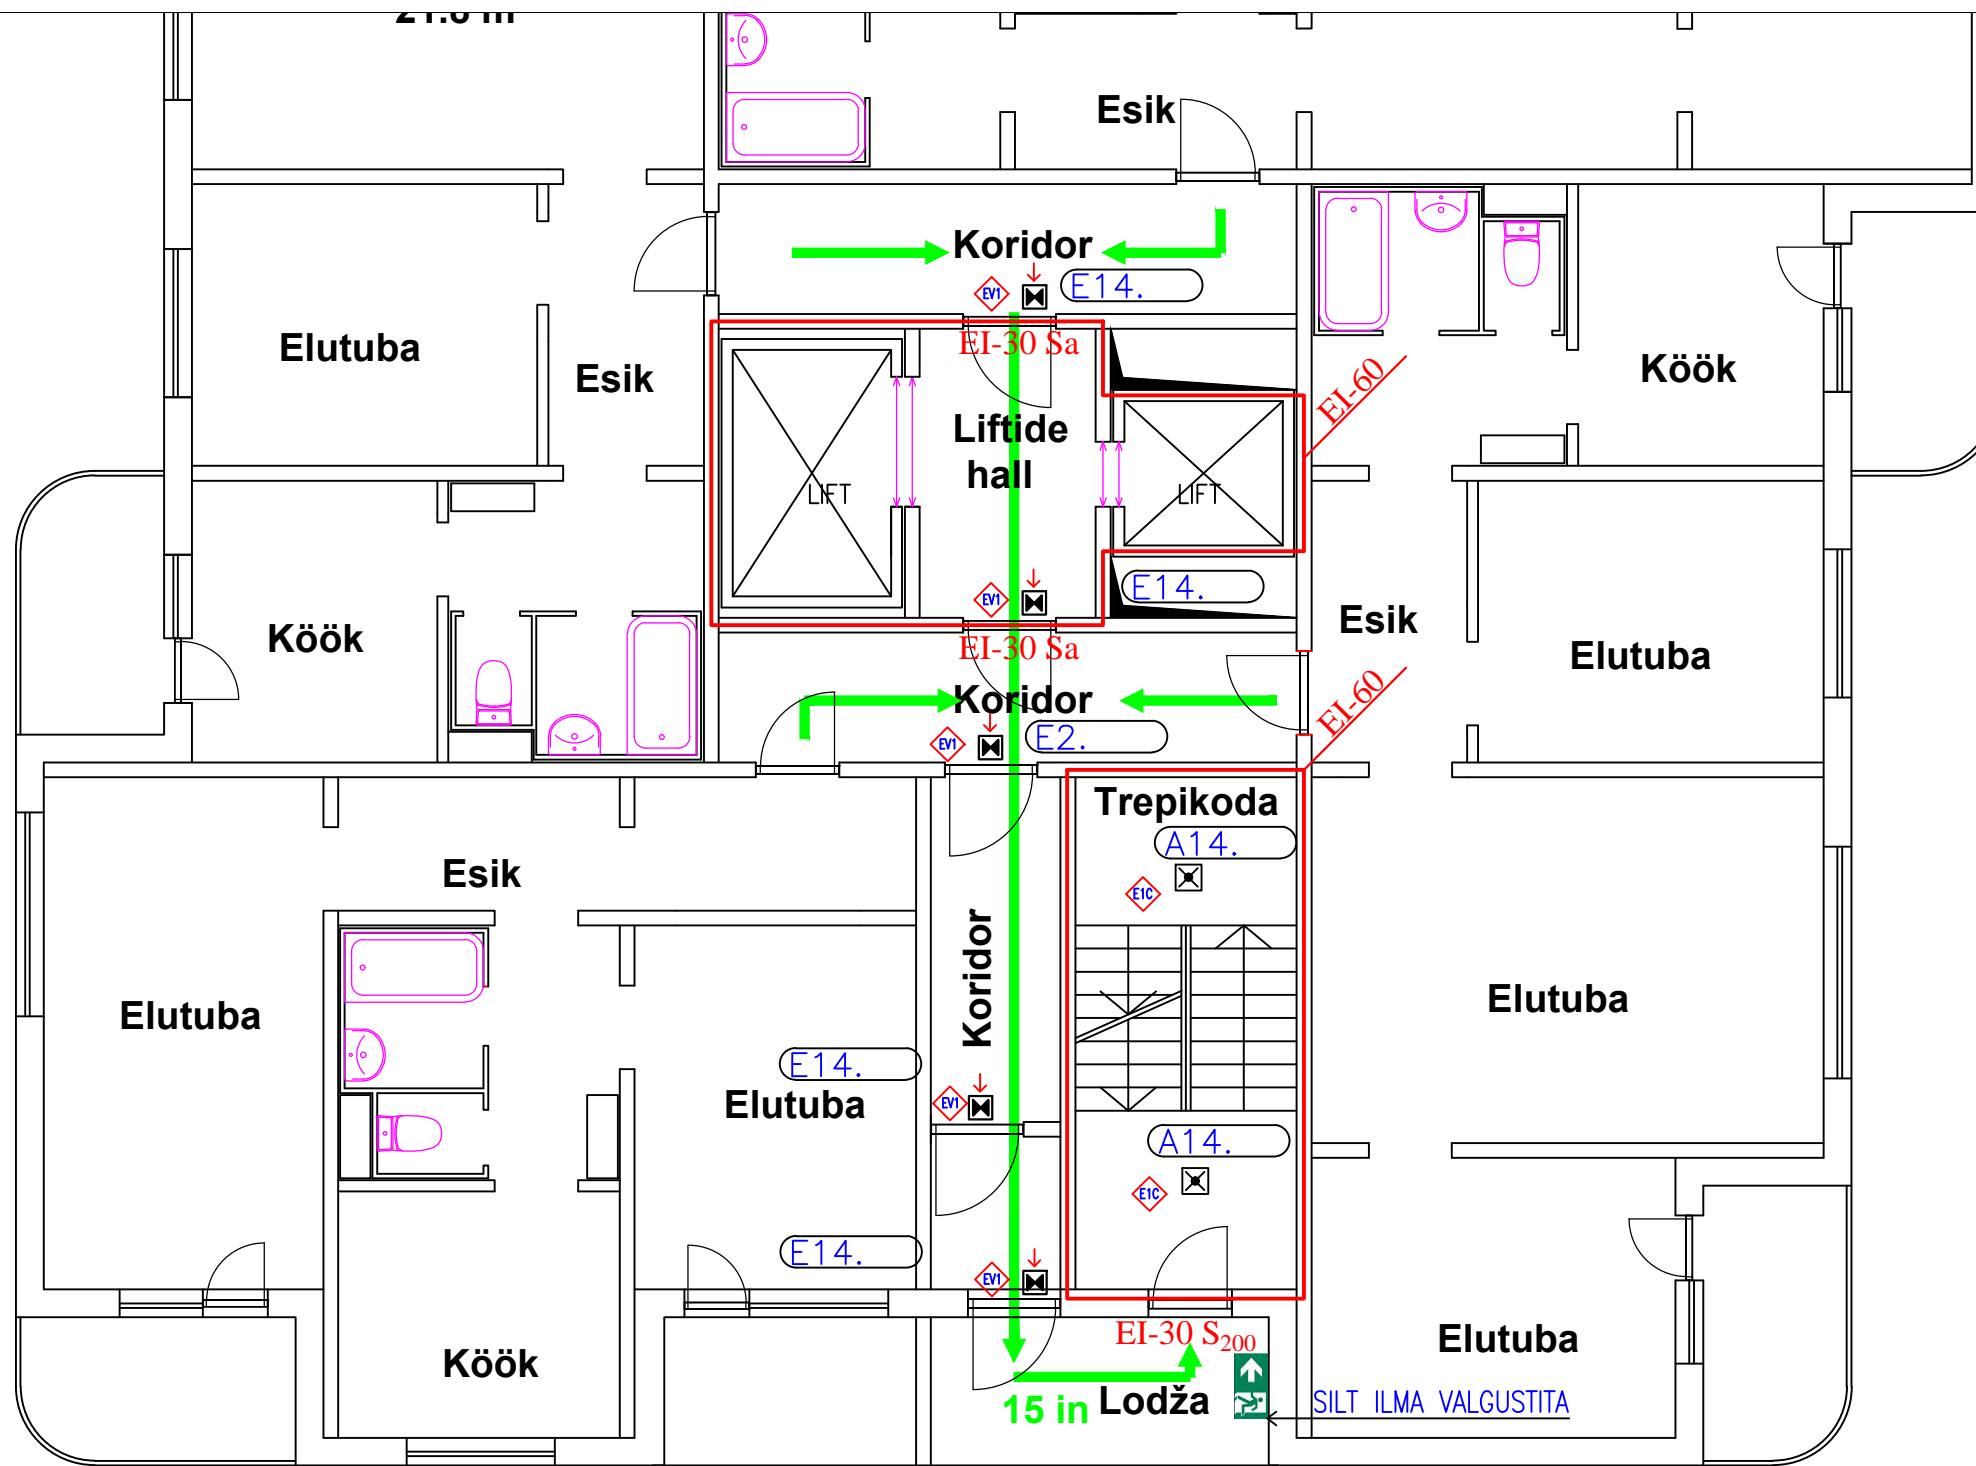


## 14 KORRUSE PLAAN

TINGMÄRGID: EVAKUATSIOONIVALGUSTI SEINALE, NOOL ALLA  
 TURVAVALGUSTI PINNAPEALNE

OBJEKT KORTERELAMU ELEKTRIPAIGALDIS ÕISMÄE TEE 112, TALLINN		TELLAJA ÕISMÄE TEE 112 KÜ	75503 Kurtna Keskuse tee 9 Telefon: +3725032799 E-mail: ilmar355@gmail.com Reg. kood: 10047818 Reg. number: TEL002227					
Staadium	TP	14 KORRUS TURVAVALGUSTUSE PLAAN elekter.dwg		Juhataja	Kontrollija	Töö nr.	Muud	Joonise nr.
Mõõt	1:50			I. VAHTRAMÄE	T. LUKA	14-24-732		EV-15
Kuup.	5.04.2024							Lehti 18

**Krisment**




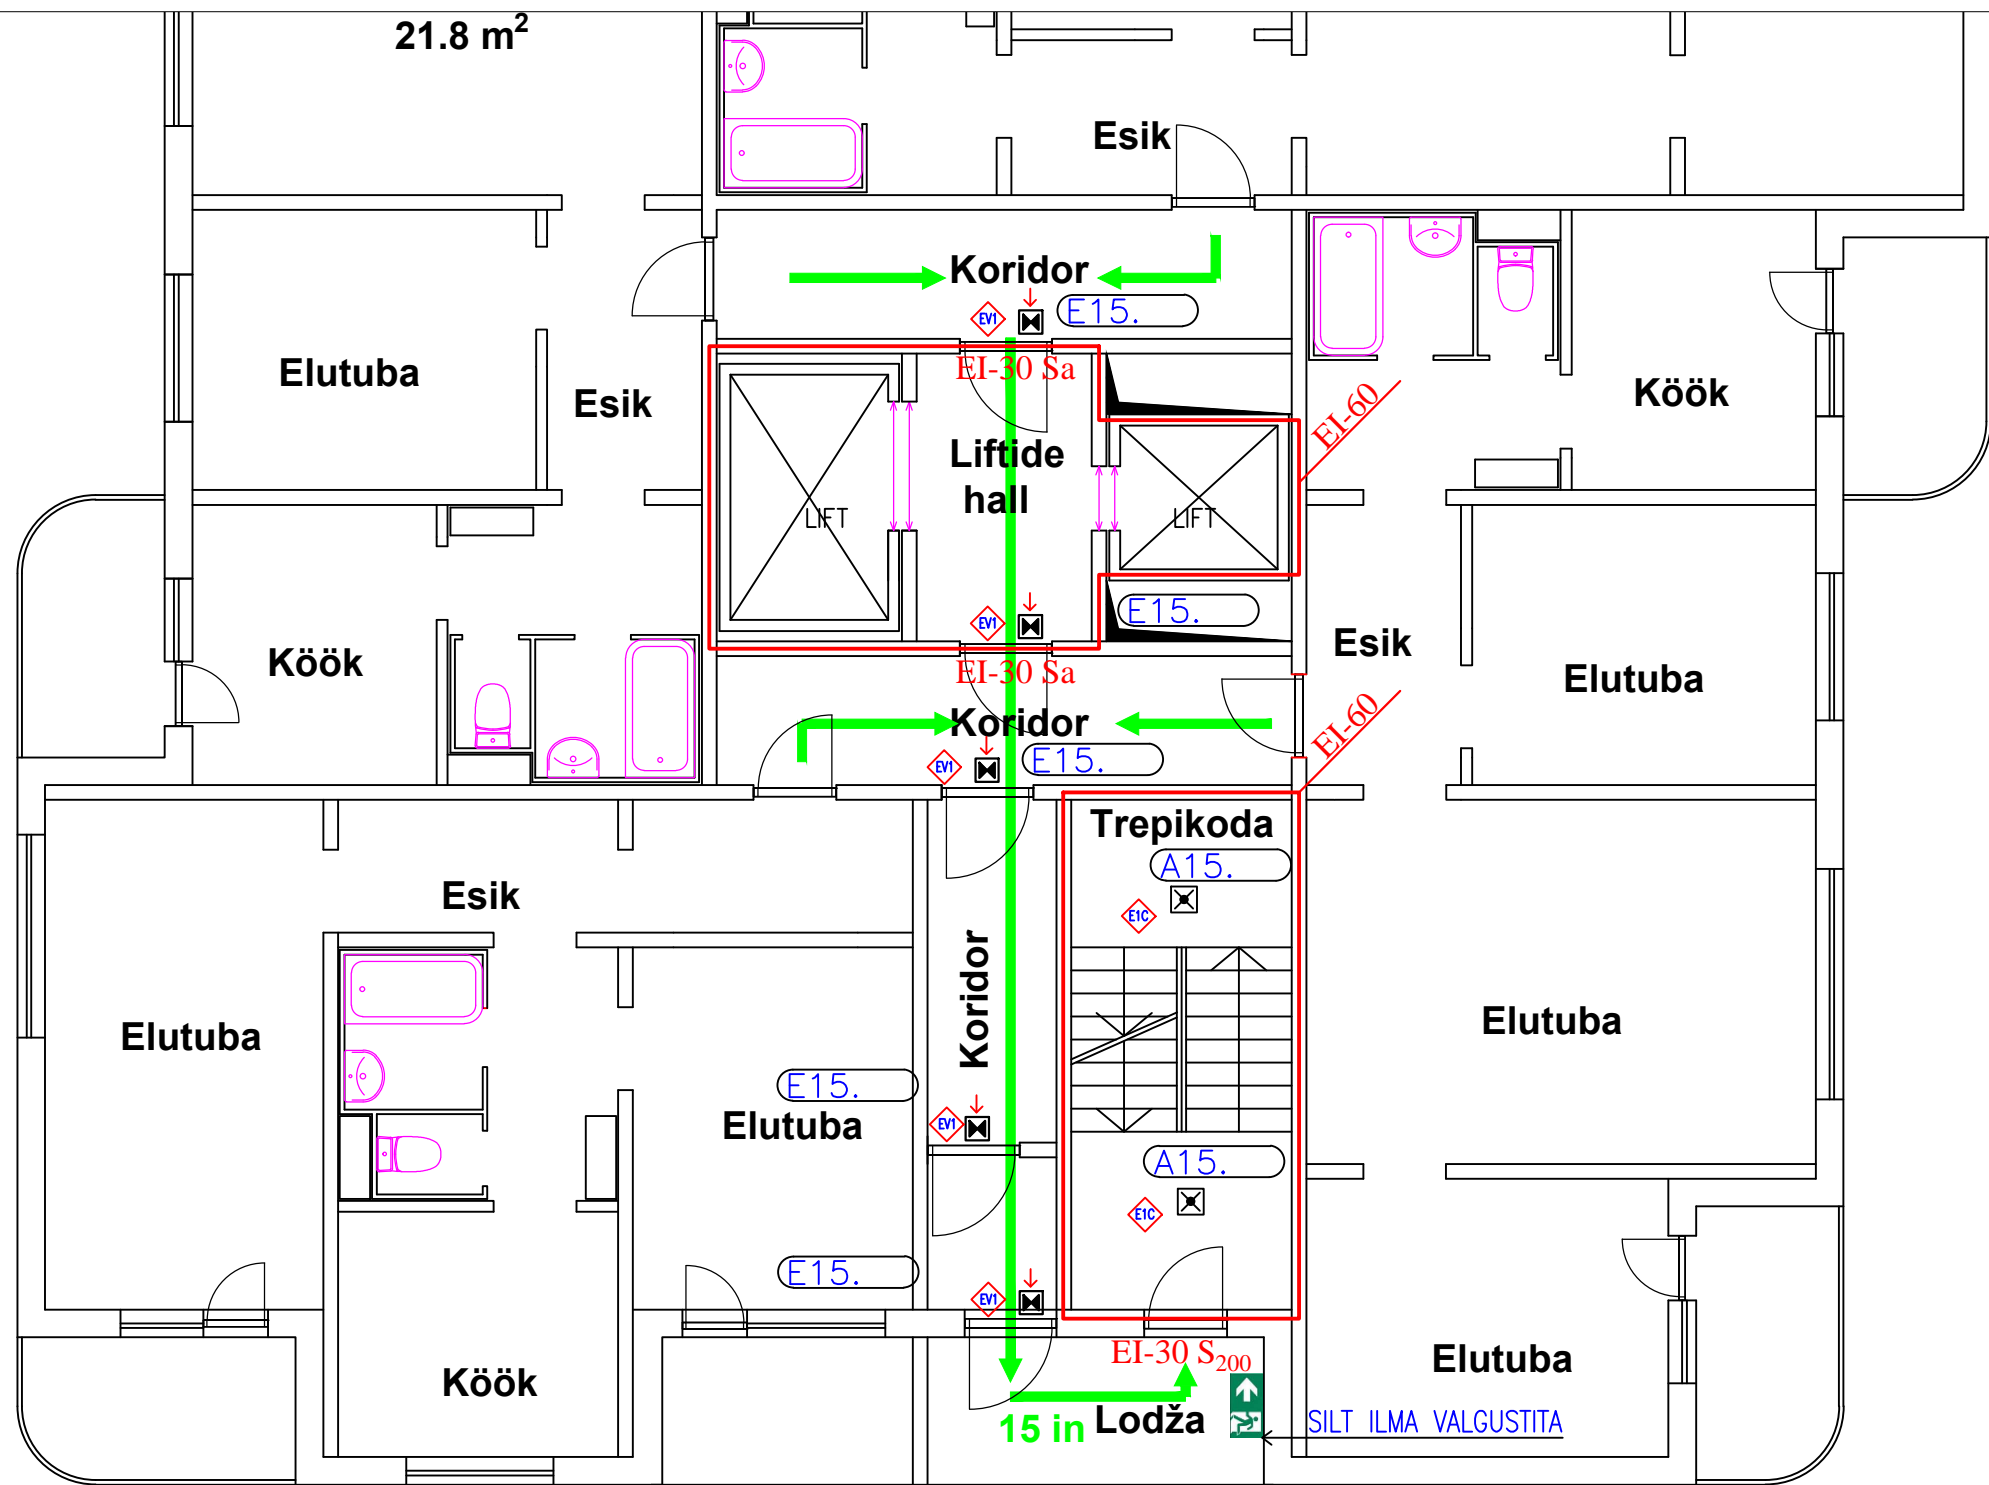



## 15 KORRUSE PLAAN



TINGMÄRGID: EVAKUATSIOONIVALGUSTI SEINALE, NOOL ALLA  
 TURVAVALGUSTI PINNAPEALNE

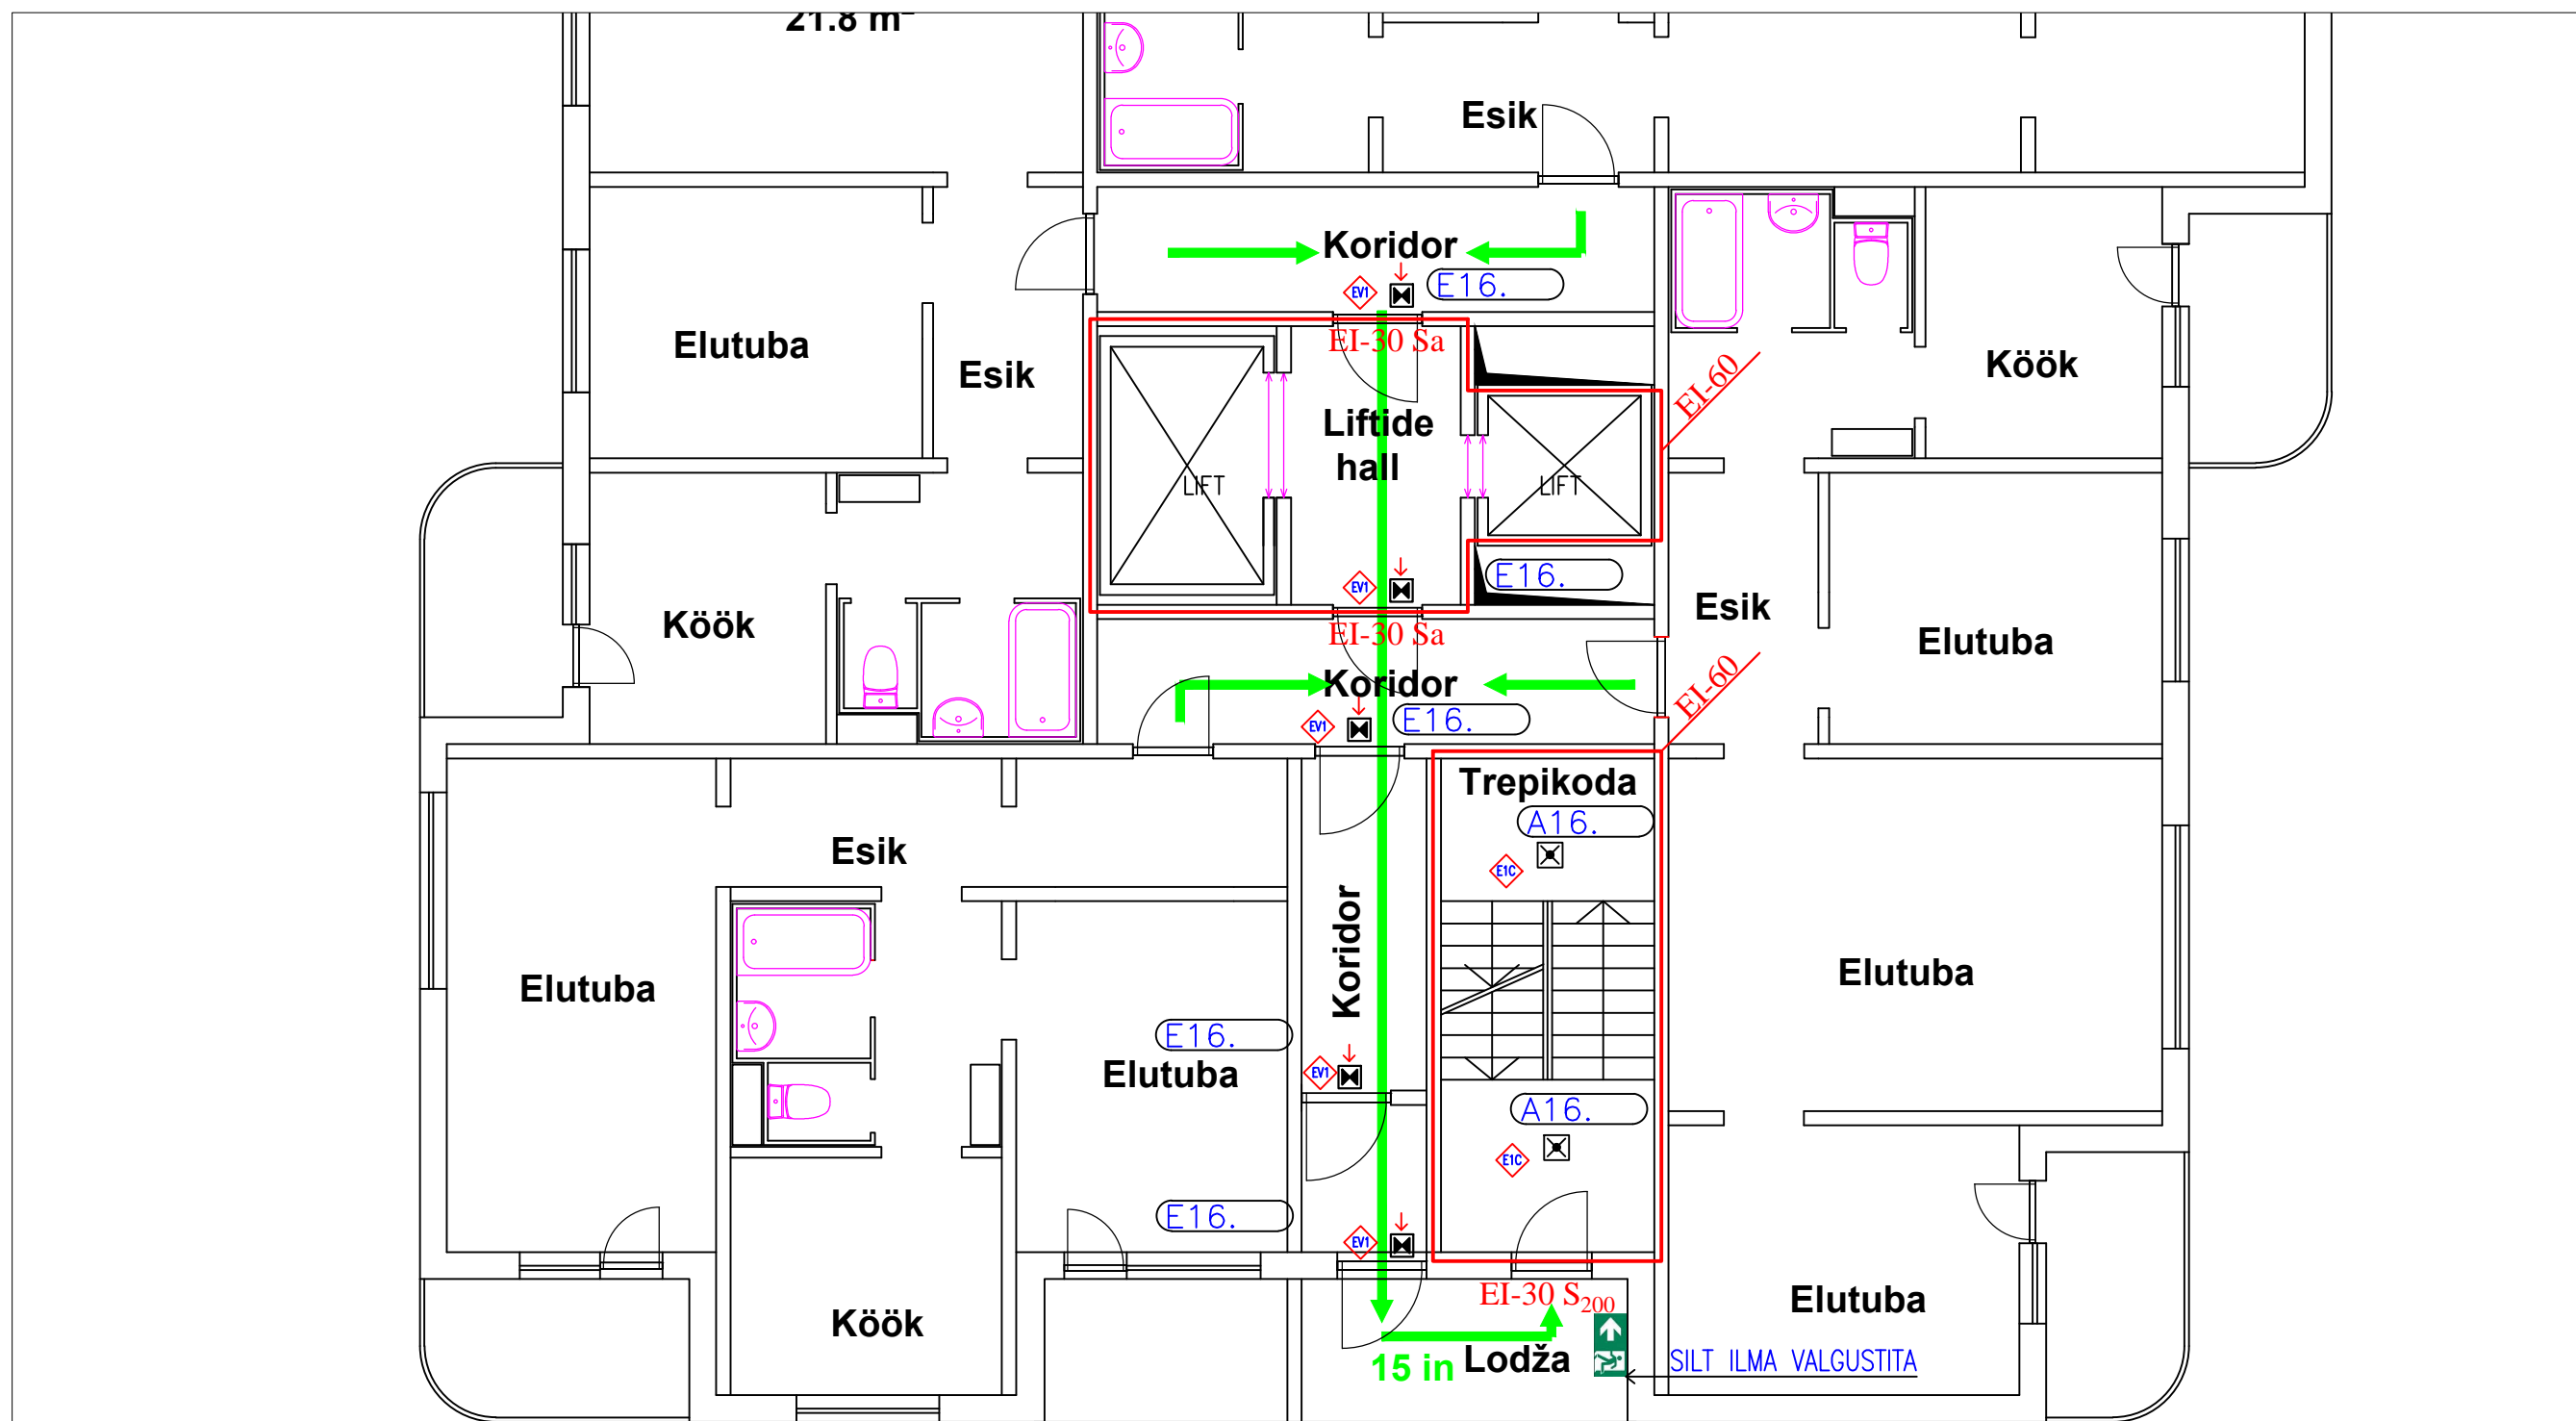
OBJEKT KORTERELAMU ELEKTRIPAIGALDIS ÕISMÄE TEE 112, TALLINN		TELLAJA ÕISMÄE TEE 112 KÜ		75503 Kurtina Keskuse tee 9 Telefon: +3725032799 E-mail: ilmar355@gmail.com Reg. kood: 10047818 Reg. number: TEL002227		<b>Krisment</b>	
Staadium	TP	15 KORRUS TURVAVALGUSTUSE PLAAN elekter.dwg		Juhataja	Kontrollija		
Mõõt	1:50			I. VAHTRAMÄE	T. LUKA	14-24-732	
Kuup.	5.04.2024						Joonise nr. EV-16 Lehti 18



## 16 KORRUSE PLAAN

TINGMÄRGID:  EVAKUATSIOONIVALGUSTI SEINALE, NOOL ALLA  
 TURVAVALGUSTI PINNAPEALNE

 OBJEKT KORTERELAMU ELEKTRIPAIGALDIS ÕISMÄE TEE 112, TALLINN		TELLAJA ÕISMÄE TEE 112 KÜ		75503 Kurtna Keskuse tee 9 Telefon: +3725032799 E-mail: ilmar355@gmail.com Reg. kood: 10047818 Reg. number: TEL002227		<b>Krisment</b>	
Stadium	TP	16 KORRUS TURVAVALGUSTUSE PLAAN elekter.dwg		Juhataja	Kontrollija		
Mõõt	1:50			I. VAHTRAMÄE	T. LUKA	14-24-732	Joonise nr.
Kuup.	5.04.2024						EV-17 Lehti 18

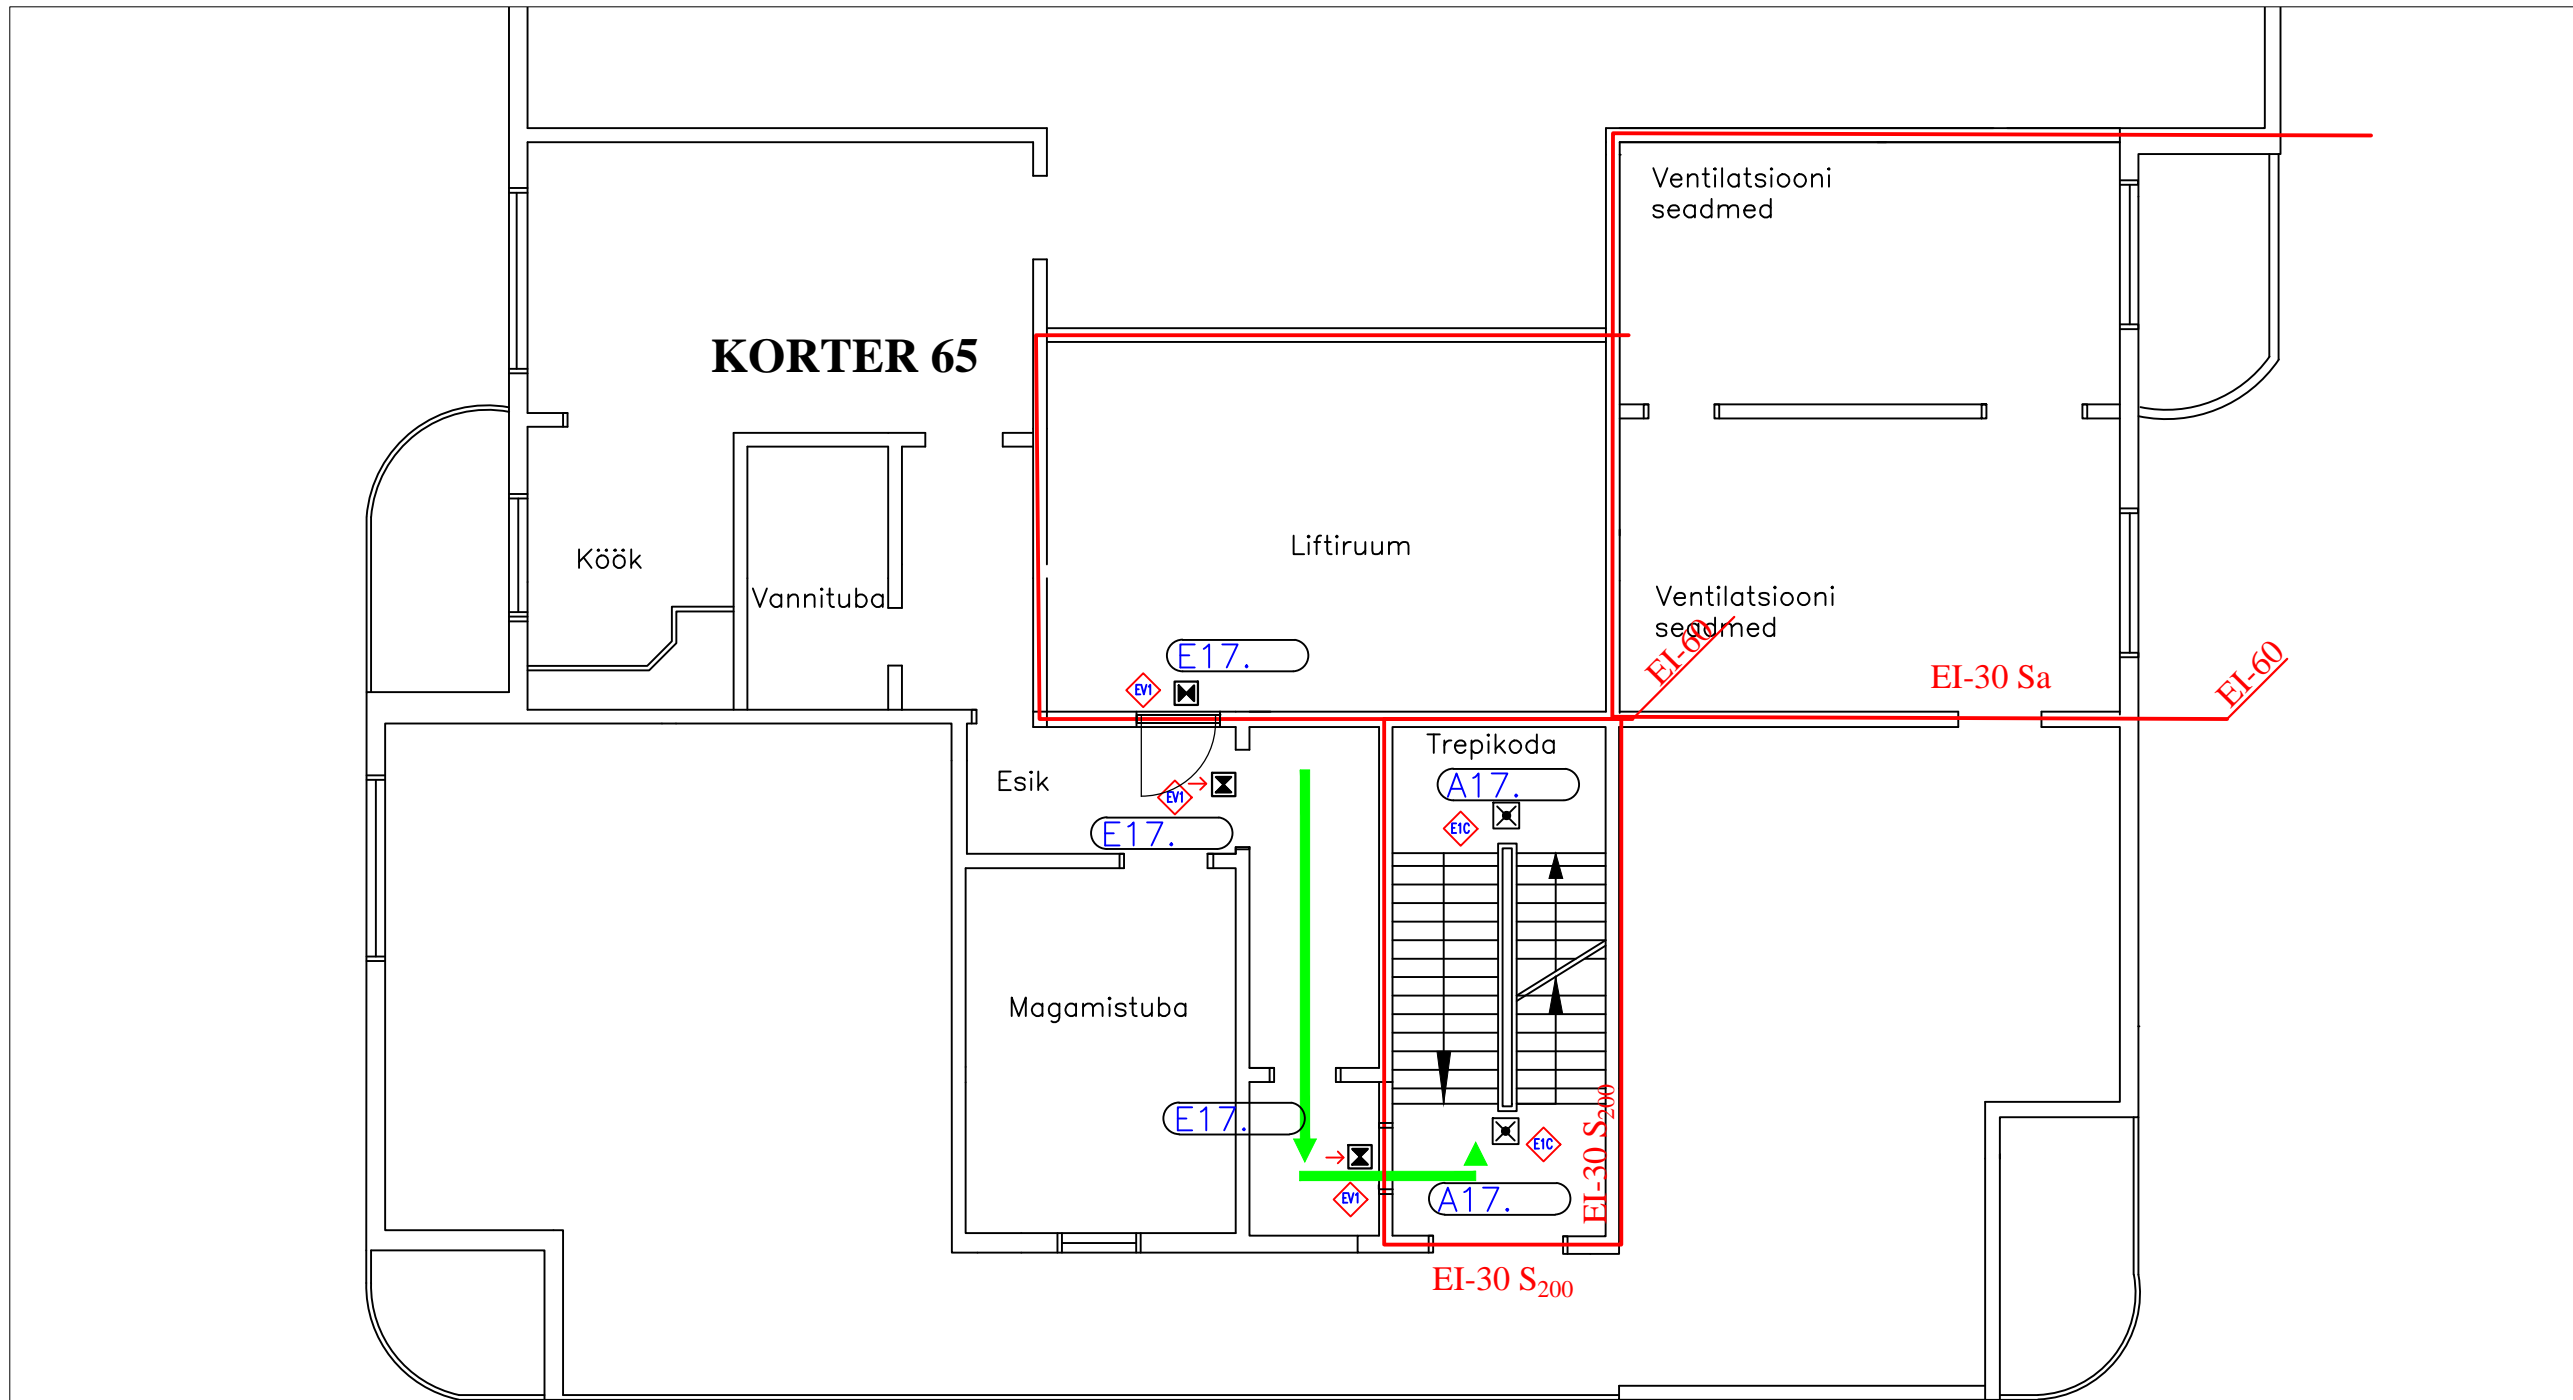

## 17.KORRUSE PLAAN

- TINGMÄRGID:**
- EVAKUATSIOONIVALGUSTI SEINALE, NOOL ALLA
  - TURVAVALGUSTI PINNAPEALNE

OBJEKT KORTERELAMU ELEKTRIPAIGALDIS ÕISMÄE TEE 112, TALLINN		TELLIA ÕISMÄE TEE 112 KÜ		75503 Kurtna Keskuse tee 9 Telefon: +3725032799 E-mail: ilmar355@gmail.com Reg. kood: 10047818 Reg. number: TEL002227		<b>Krisment</b>	
Stadium	TP	17 KORRUS TURVAVALGUSTUSE PLAAN elekter.dwg		Juhataja	Kontrollija		
Mõõt	1:50			I. VAHTRAMÄE	T. LUKA	14-24-732	
Kuup.	5.04.2024						Joonise nr. EV-18 Lehti 18