


Isikliku kasutusõiguse seadmise plaan

IKÕ ala Pos nr (plaanil)	Kinnistu registriosa nr	Katastriüksuse tunnus, nimi ja sihtotstarve	IKÕ ala pindala m ²
Pos 17	9332450	51802:003:0187; 11162 Riisipere-Nurme tee; transpordimaa	1187

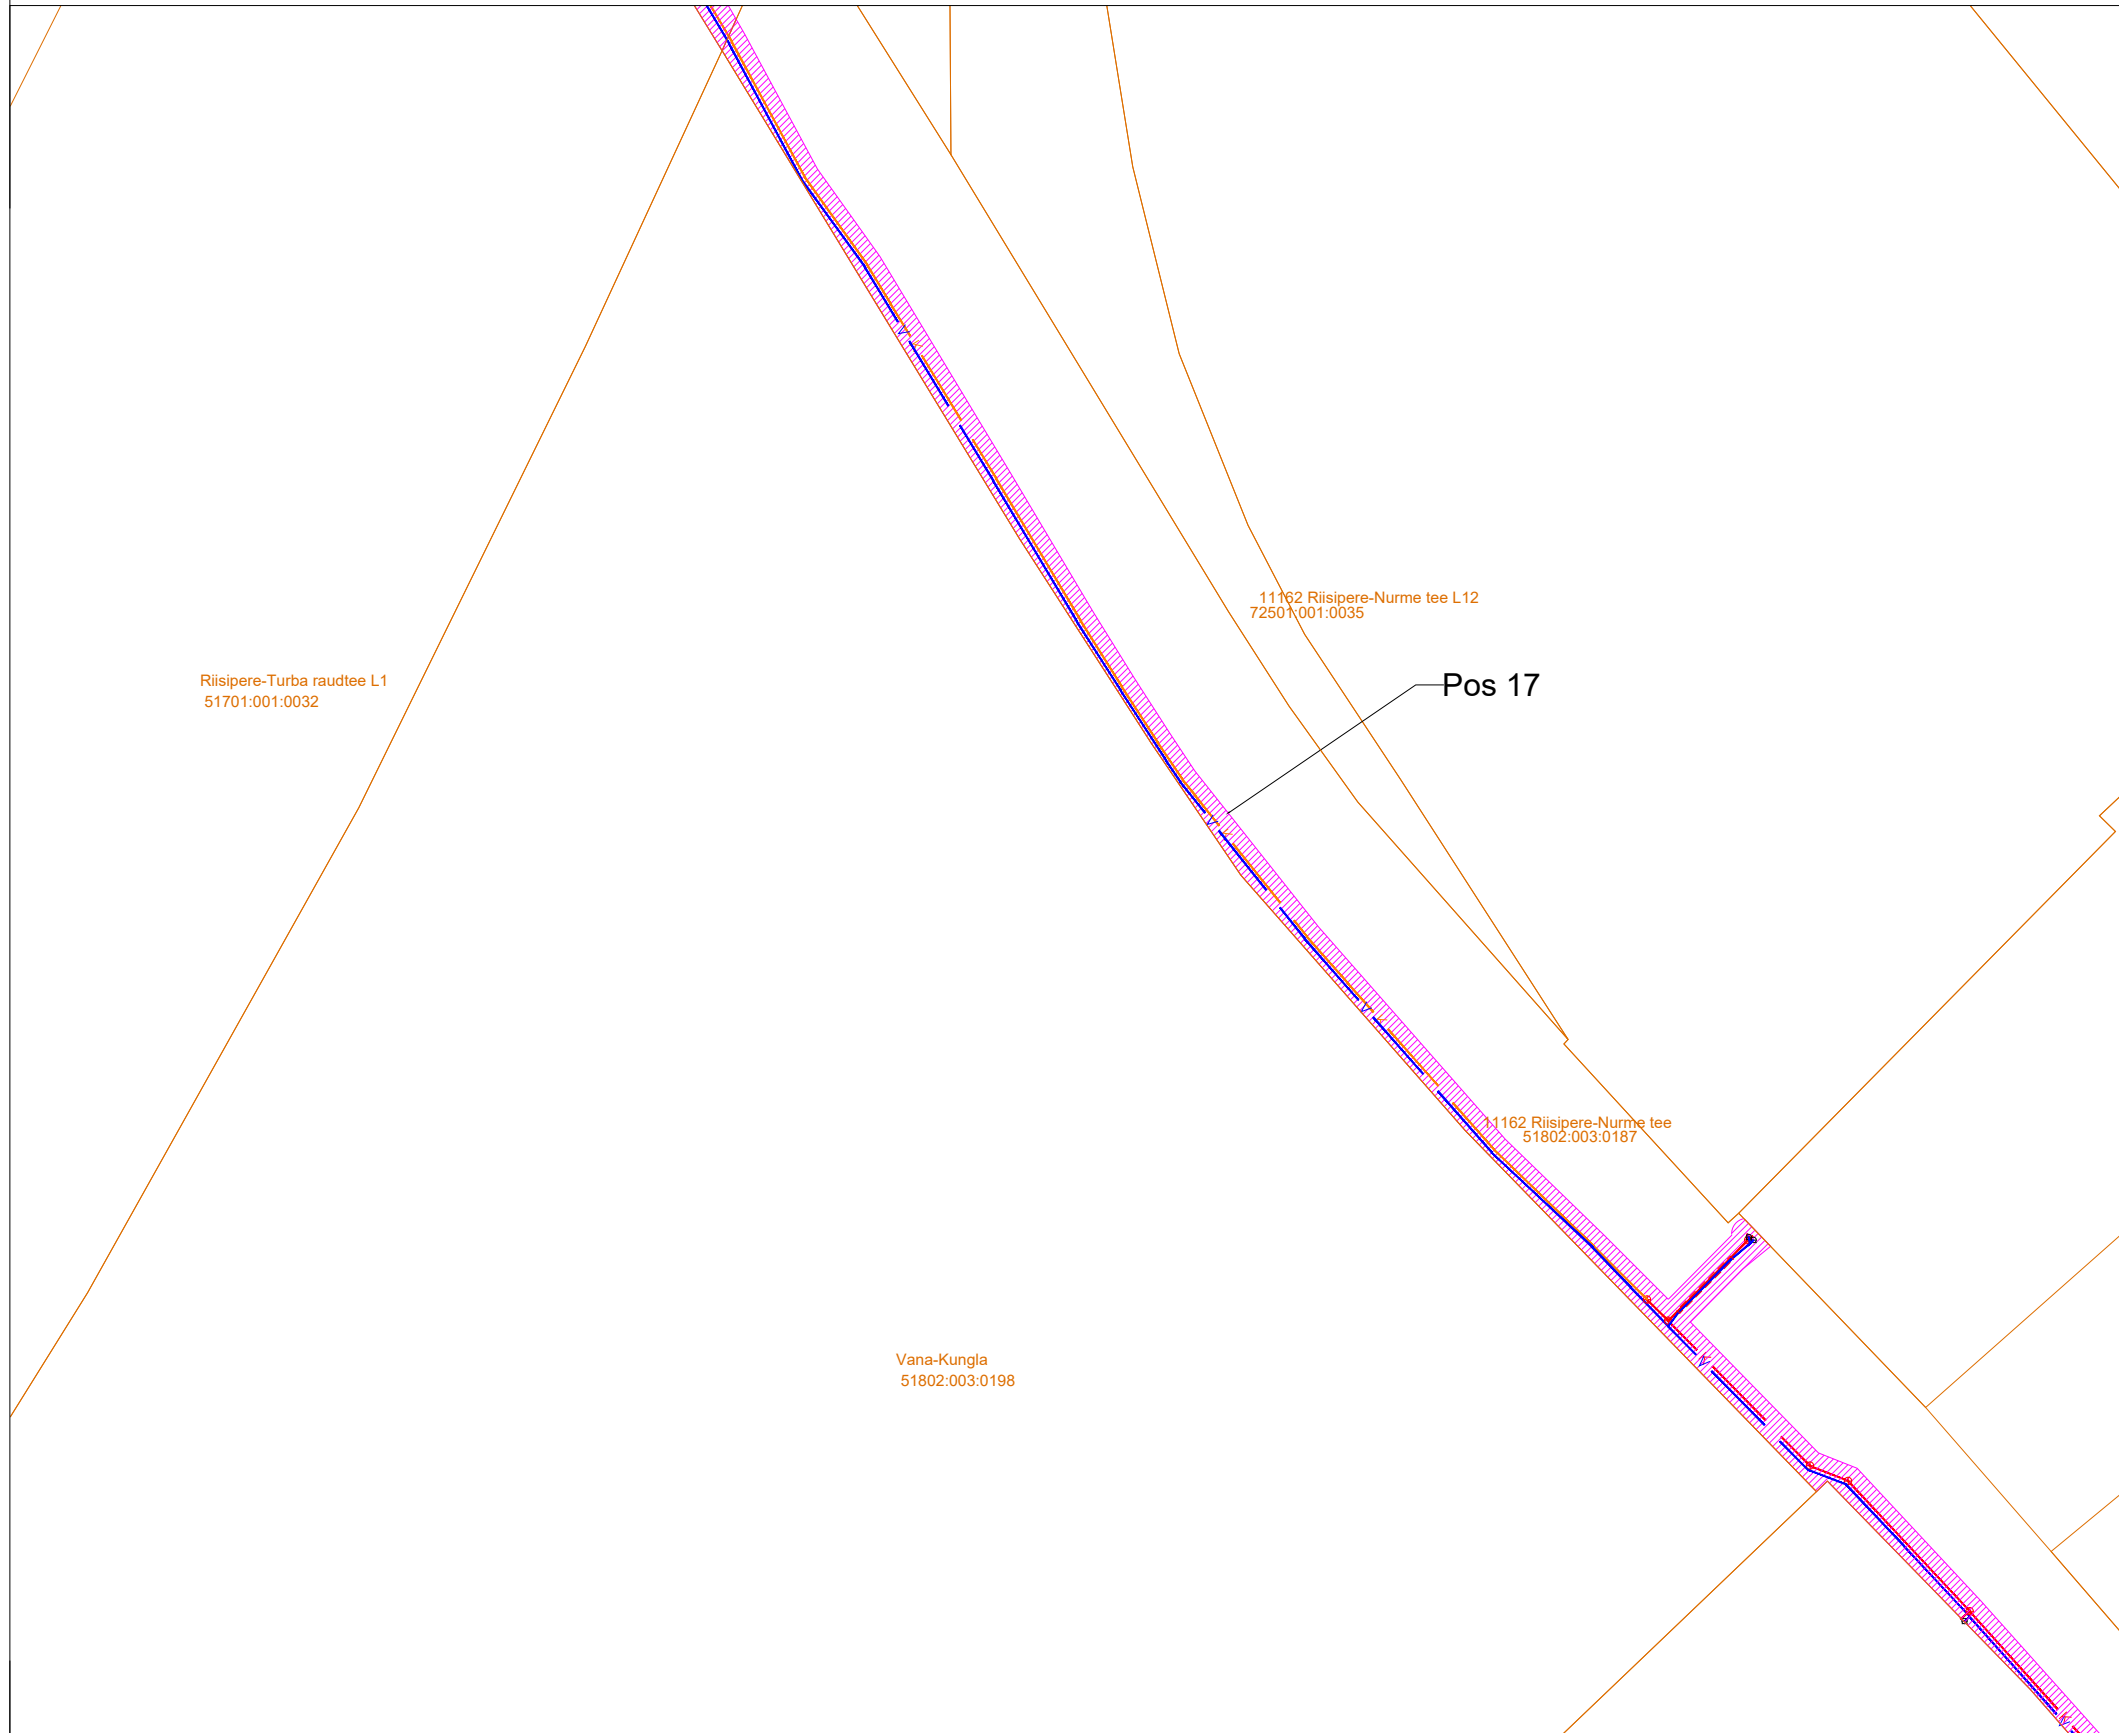

- veetorustik



- survekanalisatsioonitorustik



- kanalisatsioonitorustik



- kinnistu piir




- kanalikaev



- vee maakraan



- maapealne hüdrant

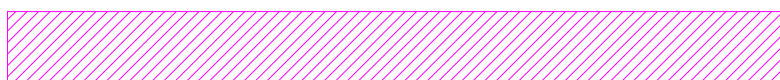

- IKÕ seadmise ala

Projekti nimetus/asukoht Riisipere-Nurme tee kasutusõiguse seadmine			Töö nr 1-09-2
Koostaja KOVEK AS	Möötkava 1:1000	Leht/formaat 1	Kuupäev 23.10.2024