


ISIKLIKU KASUTUSÕIGUSE SEADMISE PLAAN

Mõõtkava 1:750 (A3)  
Leht 2 (Lehti 3)

Koostaja: K.Kangro  
k.kangro@leonhard-weiss.com

Töö nr IP7494-K2 "Rõuge-Sänna 10 kV  
fiidri rekonstrueerimine (II etapp)  
Rõuge vallas Võrumaal"

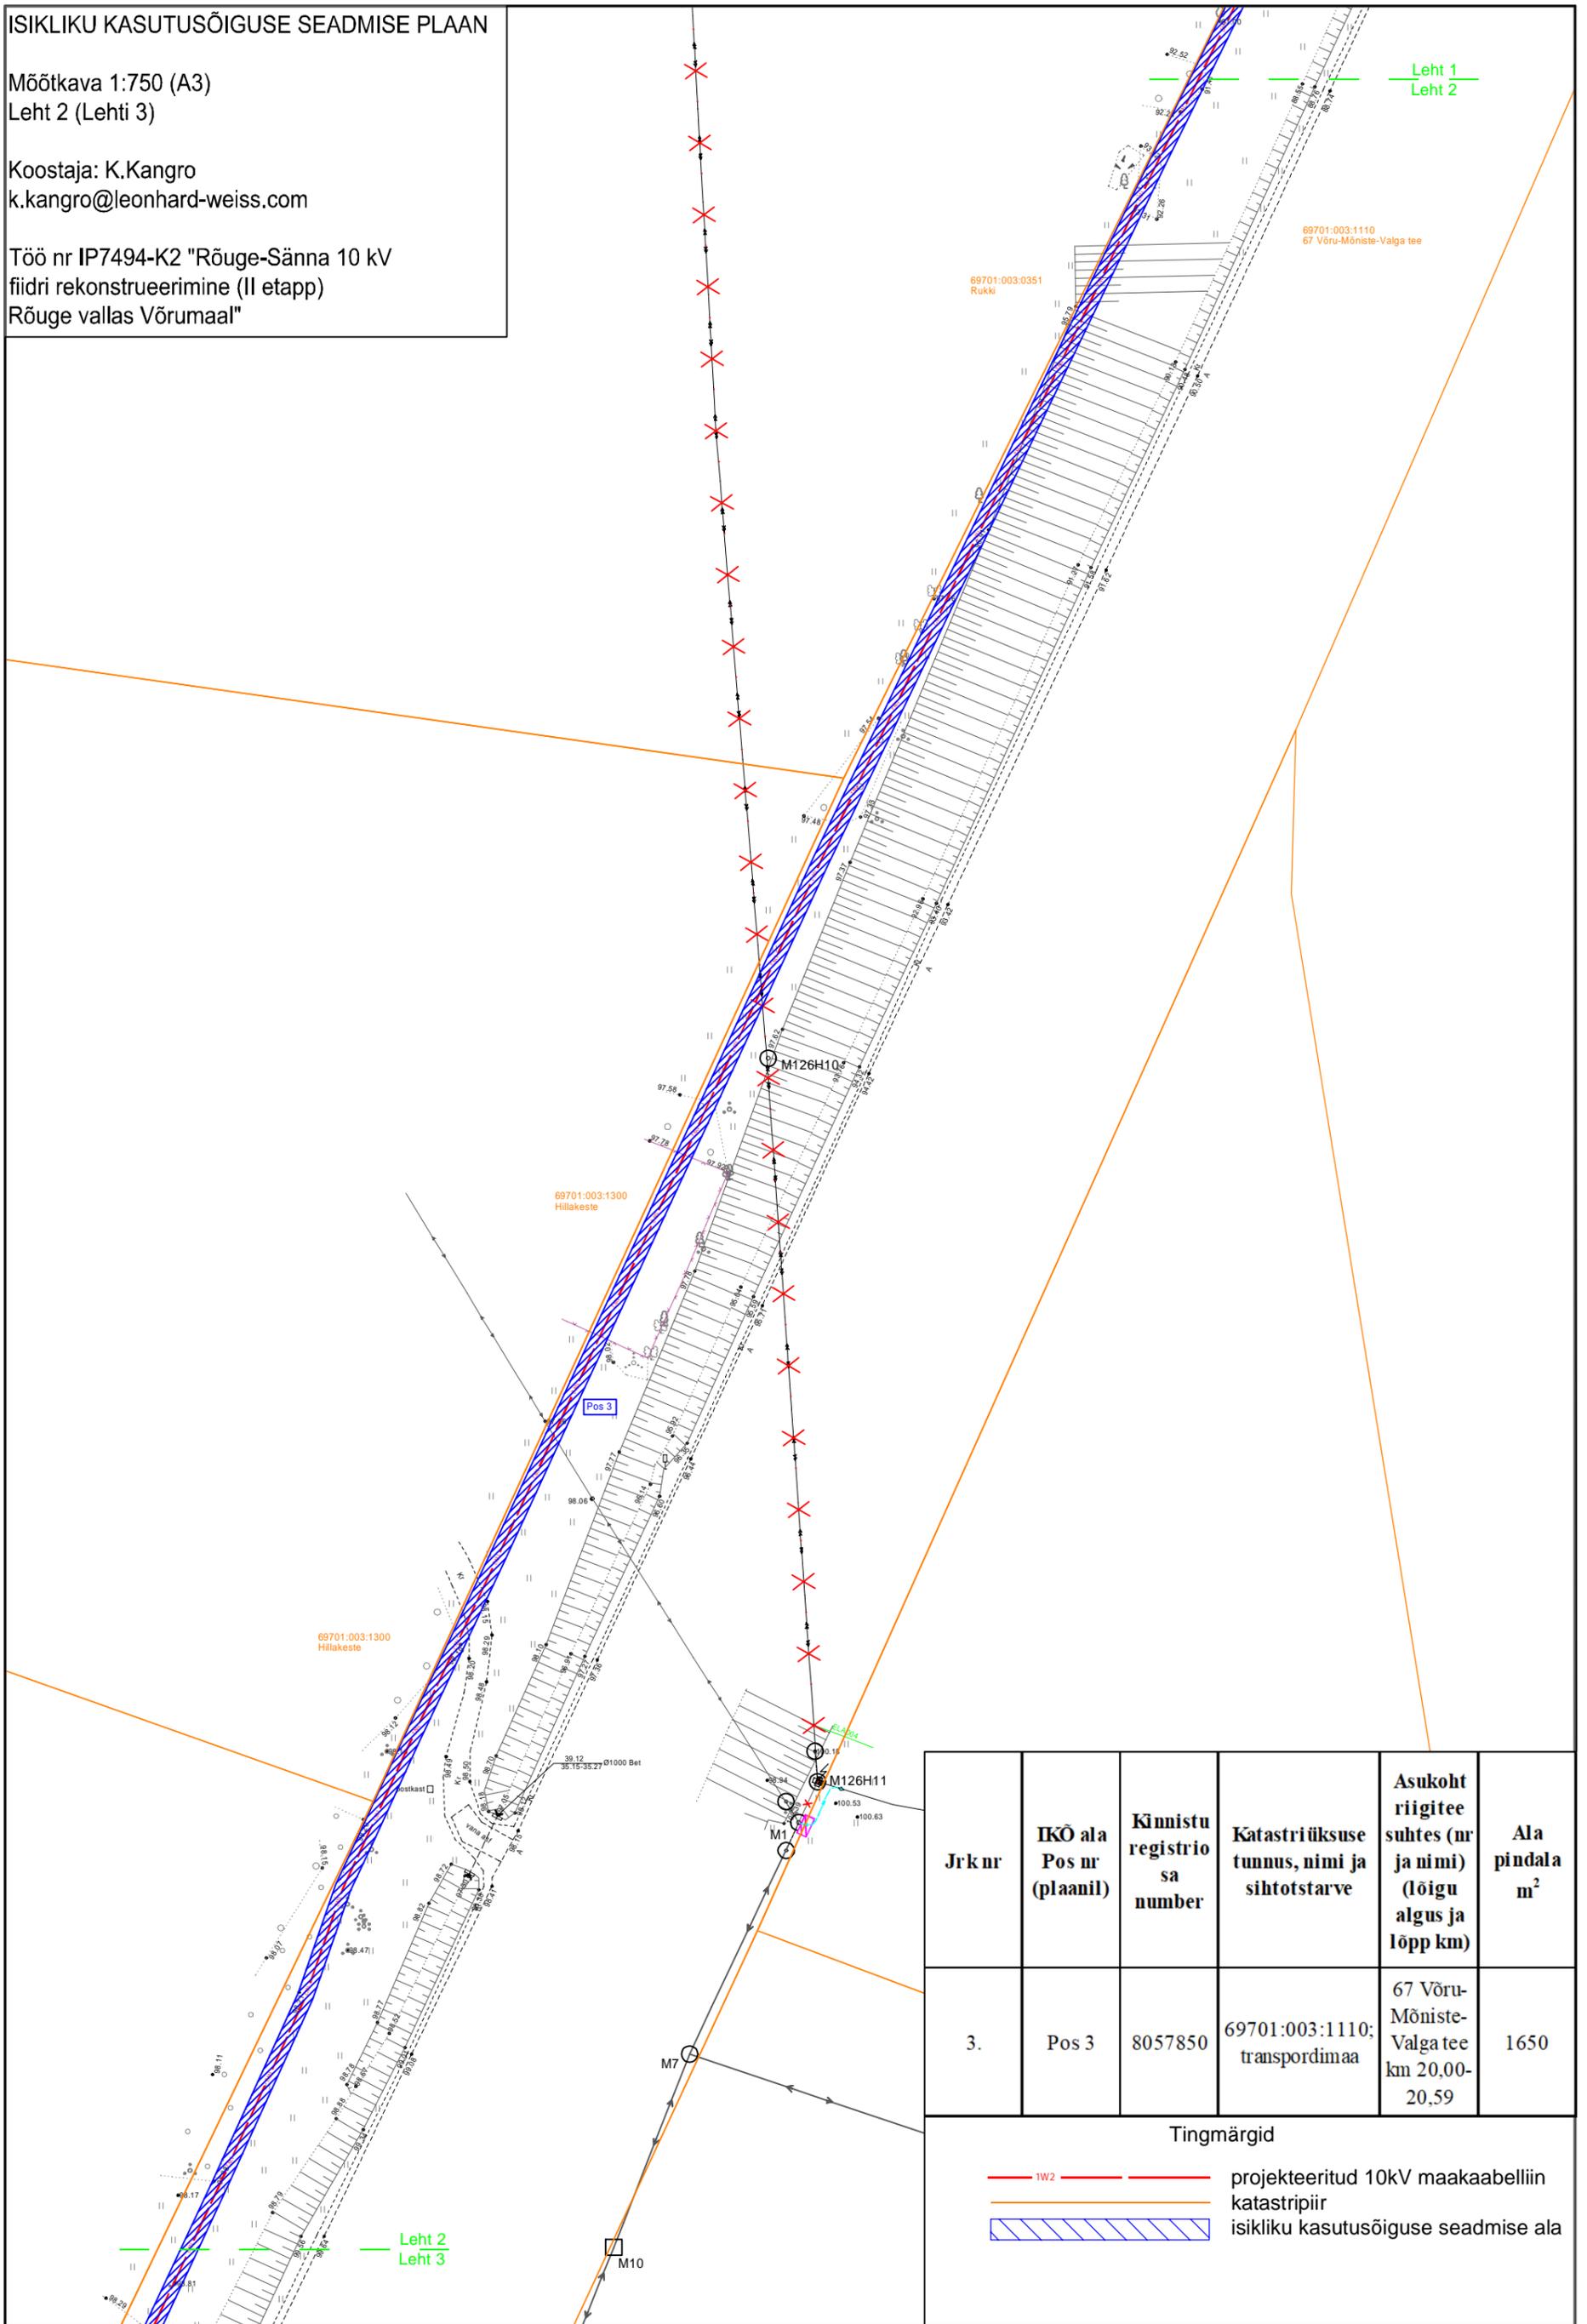

Leht 1  
Leht 2

Leht 2  
Leht 3

Jr k nr	IKÕ ala Pos nr (plaanil)	Kinnistu registriosa number	Katastriüksuse tunnus, nimi ja sihtotstarve	Asukoht riigitee suhtes (nr ja nimi) (lõigu algus ja lõpp km)	Ala pindala m <sup>2</sup>
3.	Pos 3	8057850	69701:003:1110; transpordimaa	67 Võru-Mõniste-Valga tee km 20,00-20,59	1650

Tingmärgid

- 1W2 --- projekteeritud 10kV maakaabelliin
- katastripiir
- isikliku kasutusõiguse seadmise ala