


Koormatava ala asendiplaan

Kinnistu nimi: - (reg.nr 171132)

Katastritunnus: 52001:005:1130

Asukoht: Paslepa küla / Pasklep, Lääne-Nigula vald, Lääne maakond

Hepta Group Energy OÜ töö nr 12600P / Elektrilevi OÜ tellimus nr JT3026, JT3027

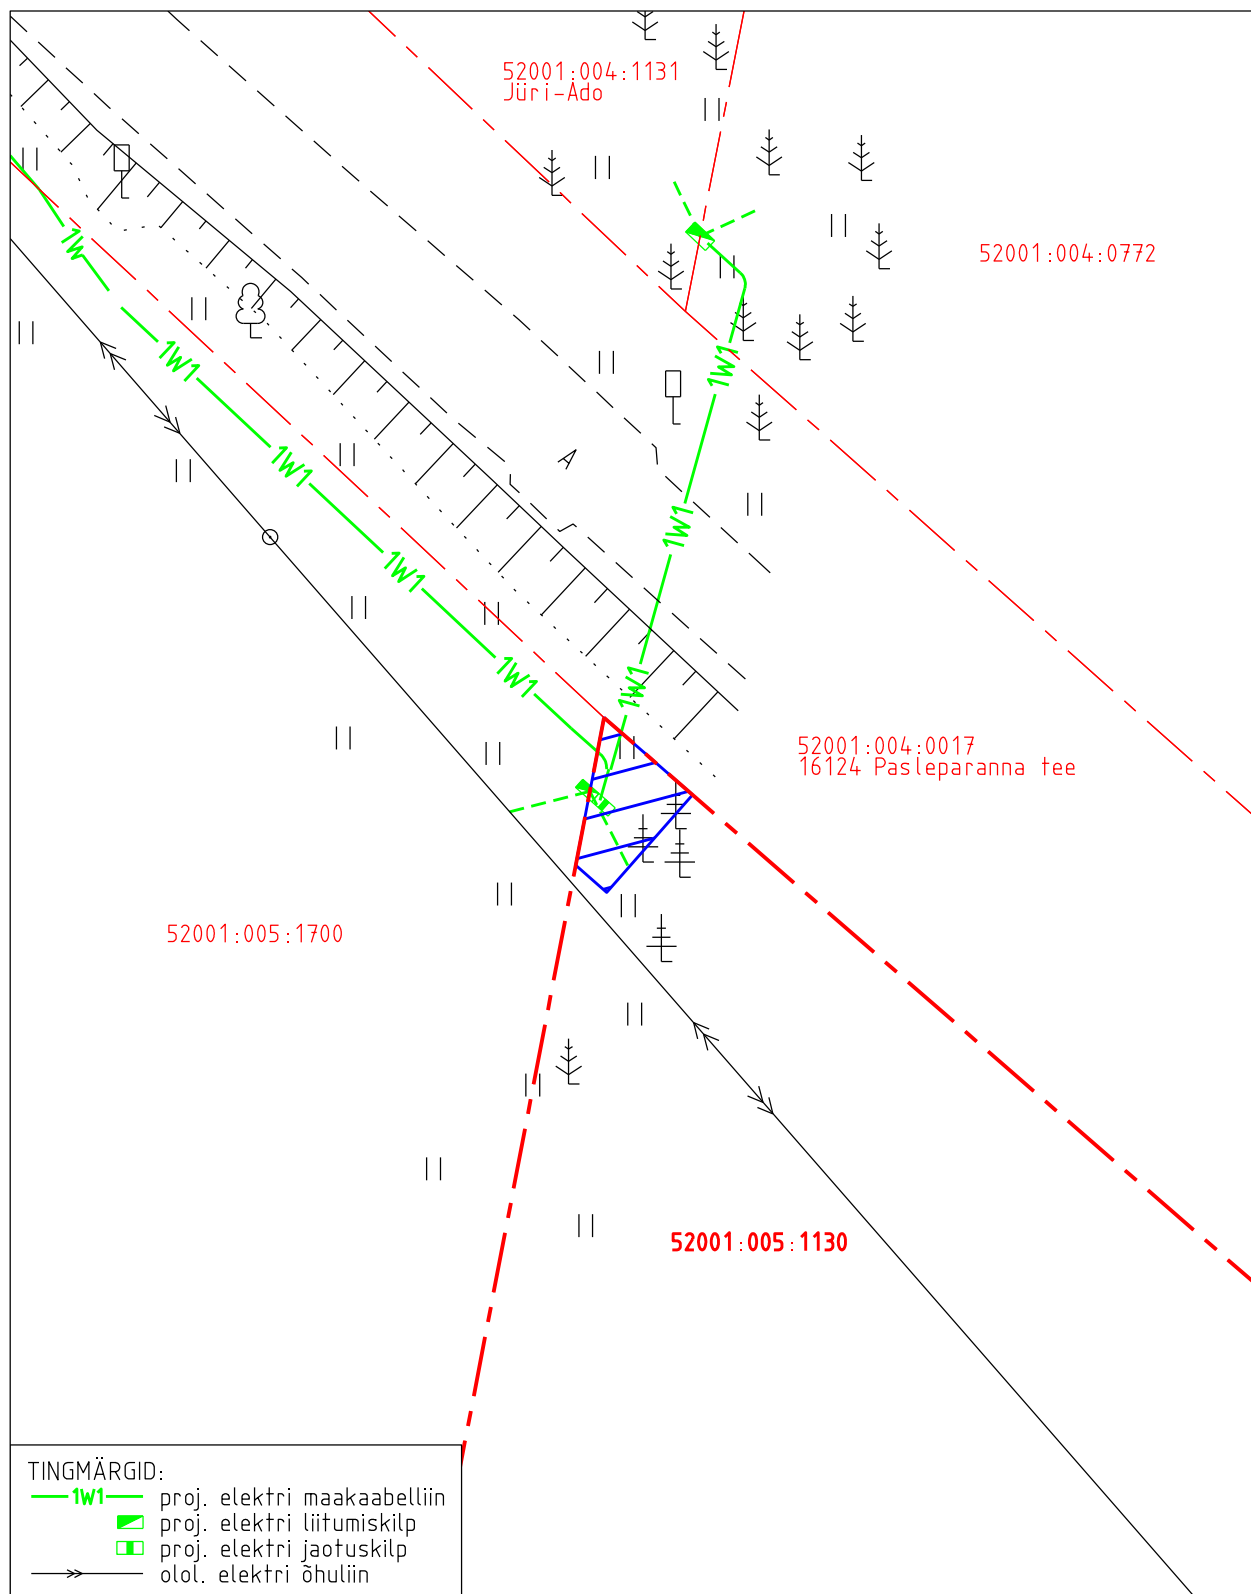

- Koormatava ala pindala kokku ligikaudu 11 m<sup>2</sup>
- Koormatava katastriüksuse piir
- Katastriüksuste piirid (väljavõte 14.01.2025)

Plaan 1-1  
M 1:250

Koostaja:  
OÜ Kirjanurk