


1	PROJEKTEERITUD	Katte tüüp	4,5-10kr(segu 0/32mm Pos 6) - 20kr(segu 0/63mm Pos 4) + GT NGS4							
2		Ristprofili number	RP-1							
3		Teekatte kõrgusarvud tee teljes (m)	59,60	60,12	60,33	60,41	61,15	62,25	62,81	64,00
4		Teemulde kõrgusarvud tee teljel (m)	59,30	59,82	60,03	60,11	60,85	61,95	62,51	63,70
5		Vasakpoolse teekraavi põhja kõrgus (m)								
6		Parempoolse teekraavi põhja kõrgus (m)								
7		Olemasoleva mulde kõrgusarvud tee teljel (m)	59,35	59,87	60,08	60,16	60,90	62,00	62,26	63,45
8		Maapinna kõrgusarvud (m)	59,09	59,80	59,90	60,06	60,80	61,80	62,21	63,31

9	Pikettide vahekaugused m		63 (+63)	54 (+17)	51 (+68)	104 (2+72)	162 (4+34)	69 (5+03)	118 (6+21)	621
10	Piketi number		0	1	2	3	4	5	6	7
11	Sirge ja kõvera pikkus ning raadius tee teljel (m)		s=630m							
12	Trassiserva kaugus tee teljest (m)		5,0	5,0	5,0	5,0	5,0	5,0	5,0	
13	Kraavi siseserv tee teljest (m)									

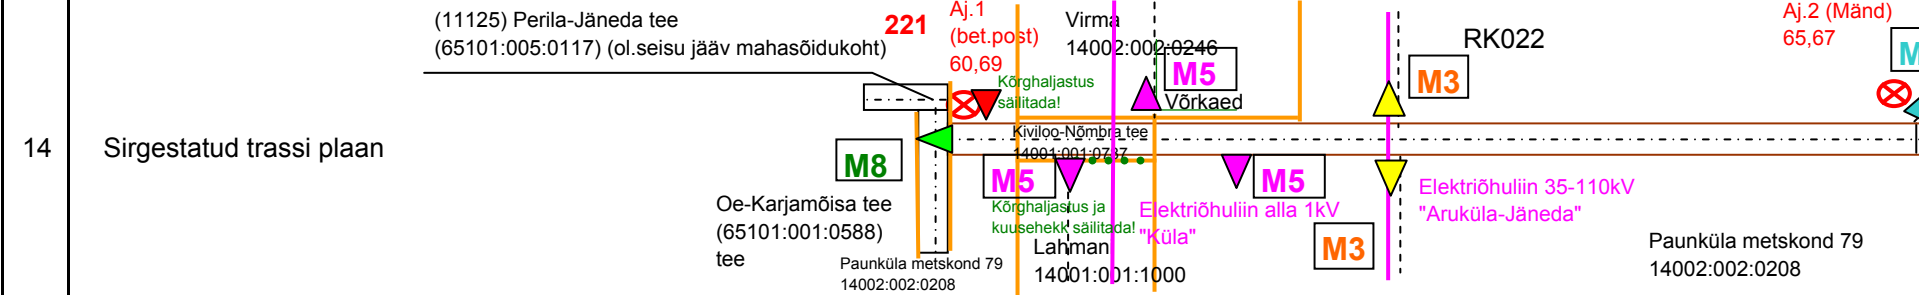

15	Kraavi siseserv tee teljest (m)									
16	Trassiserva kaugus tee teljest (m)		5,0	3,0	5,0	5,0	5,0	5,0	5,0	
17	Kilometraaž(km)		0,000km to 0,621 km							

Leppemärgid tee profiilil:

- Projekteeritud teekate
- Olemasolev maapind
- Olemasolev teetelg

Geotekstiil

H20P1702sl+

Sondeerimisandmed profiilil

Leppemärgid sirgestatud trassi plaanil:

- Ehitatav kruuskattega tee
- Rekonstrueeritav kruuskattega tee
- Olemasolevasse seisundisse jääv tee

Paunküla metskond 489 Katastriüksuse piir, nimi ja number
14001:001:0775
WE035 Kvartali piir ja number

- Projekteeritud mahasõidukoht (L=10m, R=10m)
- Projekteeritud mahasõidukoht (L=20m, R=10m)
- Projekteeritud mahasõidukoht (L=30m, R=15m)
- Projekteeritud mahasõidukoht (L=5m, R=5m)

221 Liikumärk "Anna teed"

33 Loodusesse märgitud pikett

Aj.5 (nael männis) 59,78
Ajutine reeper kõrgusarvuga

Elektriõhuliin alla 1kV 37870 H-7,0m
Elektriõhuliin

Reg.nr 10010206
MA TER reg.nr MU 0009-00, MP 0009-00

Address: Kivi 3, Abja-Paluoja, Viljandi maakond, 69402 Tel. 53325369
E-mail: Laanekraav@laanekraav.ee

Töö nr. 22-42

OBJEKT: Lükati maaparandusehitiste rekonstrueerimise projekt V06

Joonis:2 Kiviloo-Nõmbra tee pikiprofiil

Leht:1

Mvert 1:100 Mhor.1:5000

Okt 2022

Tellija: RMK

Insener O.Mengel

Juhataja O. Mengel

Graafika O.Mengel