


1	PROJEKTEERITUD	Katte tüüp		4,5-10kr(segu 0/32mm Pos 6) - 20kr(segu 0/63mm Pos 4) + GT NGS4					4,5-10kr(segu 0/32mm Pos 6) - 30kr(segu 0/63mm Pos 4) + GT NGS4 +GV		
2		Ristprofiili number		RP-1					RP-5		
3		Teekatte kõrgusarvud tee teljes (m)	61,47	62,17	62,11	62,15	62,17	60,50	60,13	60,36	60,25
4		Teemulde kõrgusarvud tee teljel (m)	61,17	61,87	61,81	61,85	61,87	60,20	59,73	59,96	59,85
5		Vasakpoolse teekraavi põhja kõrgus (m)	58,95					58,40	58,43	58,50	58,55
6		Parempoolse teekraavi põhja kõrgus (m)						58,40	58,43	58,50	58,55
7		Olemasoleva mulde kõrgusarvud tee teljel (m)	61,22	62,17	62,11	61,85	61,57	59,90	59,73	59,96	59,85
8		Maapinna kõrgusarvud (m)	61,10	62,17	62,11	61,85	61,57	59,60	59,60	59,70	59,70

9	Pikettide vahekaugused m	(0)	104	(1+04)	27	(1+31)	42	(1+73)	55	(2+28)	63	(2+91)	99	(3+90)	82	(4+72)	88	(5+60)	560
---	--------------------------	-----	-----	--------	----	--------	----	--------	----	--------	----	--------	----	--------	----	--------	----	--------	-----


10	Piketi number	36(0)	1	(1A)	2	3	4	5	6	7
11	Sirge ja kõvera pikkus ning raadius tee teljel (m)		S-132m K-37	S-42m R-100	K-70	S-376m				
12	Trassiserva kaugus tee teljest (m)		5,0	5,0	5,0	5,0	5,0	10,0	10,0	10,0
13	Kraavi siseserv tee teljest (m)							4,0	4,0	4,0

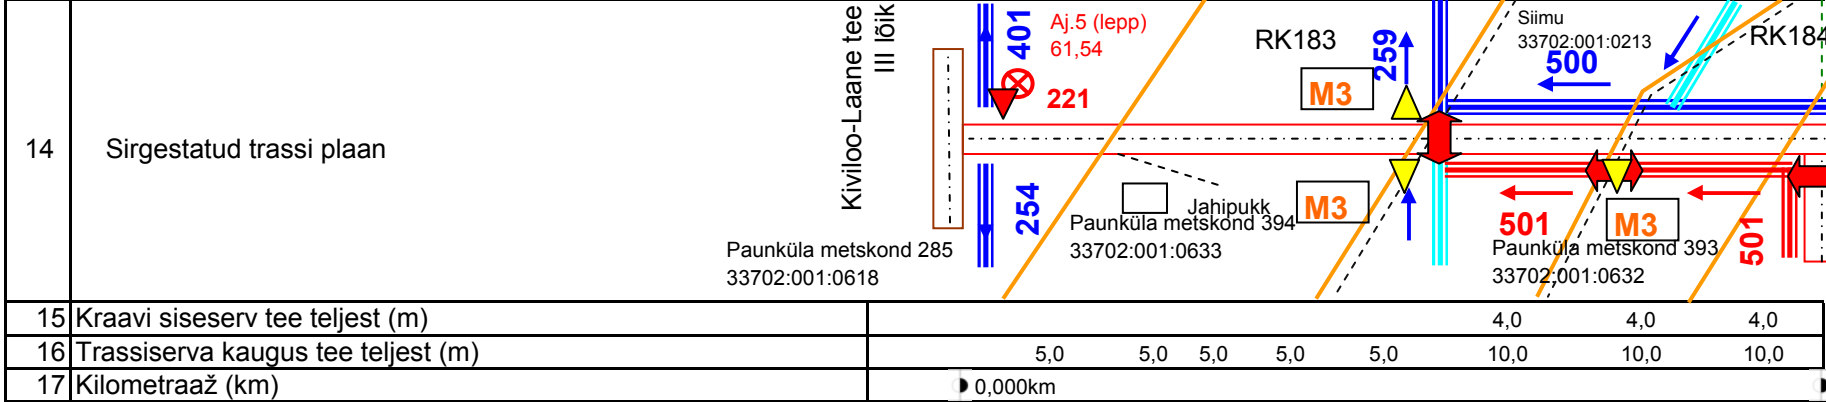

Leppemärgid tee profiilil:

- Projekteeritud teekate
- Projekteeritud teemulle
- Olemasolev maapind
- Olemasolev teetelg
- Olemasolev vasakpoolse kraavi/nõva põhi
- Olemasolev parempoolse kraavi/nõva põhi

- Projekteeritav parempoolse kraavi/nõva põhi
- Truubi number ja tähis

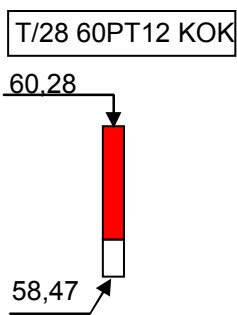

Rekonstrueeritav truup
teepinna ja truubi sissevoolu põhja kõrgusega

- Geotekstiil
- Geovõrk

Sondeerimisandmed profiilil

Pinnase töötlemine B-Buldooser

Pinnase teisaldamise suund

Leppemärgid sirgestatud trassi plaanil:

- Ehitatav kruuskattega tee
- Rekonstrueeritav kruuskattega tee
- Olemasolevasse seisundisse jääv tee
- Puhastatav kraav, numbri ja voolusuunaga
- Ehitatav kraav numbri ja voolusuunaga

Paunküla metskond 489
14001:001:0775

Katastriüksuse piir, nimi ja number

WE035

Kvartali piir ja number

Ehitatav truup



Projekteeritud mahasõidukoht (L=10m, R=10m)



Liiklusmärk "Anna teed"

33

Loodusesse märgitud pikett

Aj.5 (nael männis)
59,78



Ajutine reeper kõrgusarvuga

<p>LAANEKRAAV</p> <p>Reg.nr 10010206 MATER reg.nr MU 0009-00, MP 0009-00</p> <p>Aadress: Kivi 3, Abja-Paluoja, Viljandi maakond, 69402 Tel.53325369 E-mail:Laanekraav@laanekraav.ee</p>			Töö nr. 22-42	
OBJEKT: Lükati maaparandusehitiste rekonstrueerimise projekt V06			Tellija: RMK	
Joonis:6 Suurallika tee pikiprofiil			Juhataja	O. Mengel
Leht:1	Mvert 1:100 Mhor.1:5000	Nov 2022	Graafika	O.Mengel