
Isikliku kasutusõigusega koormatava ala plaan
Pärnu mk, Pärnu linn, Kõpu küla
Audru metskond 100; katastritunnus 82603:004:0187; registriosa 15405350

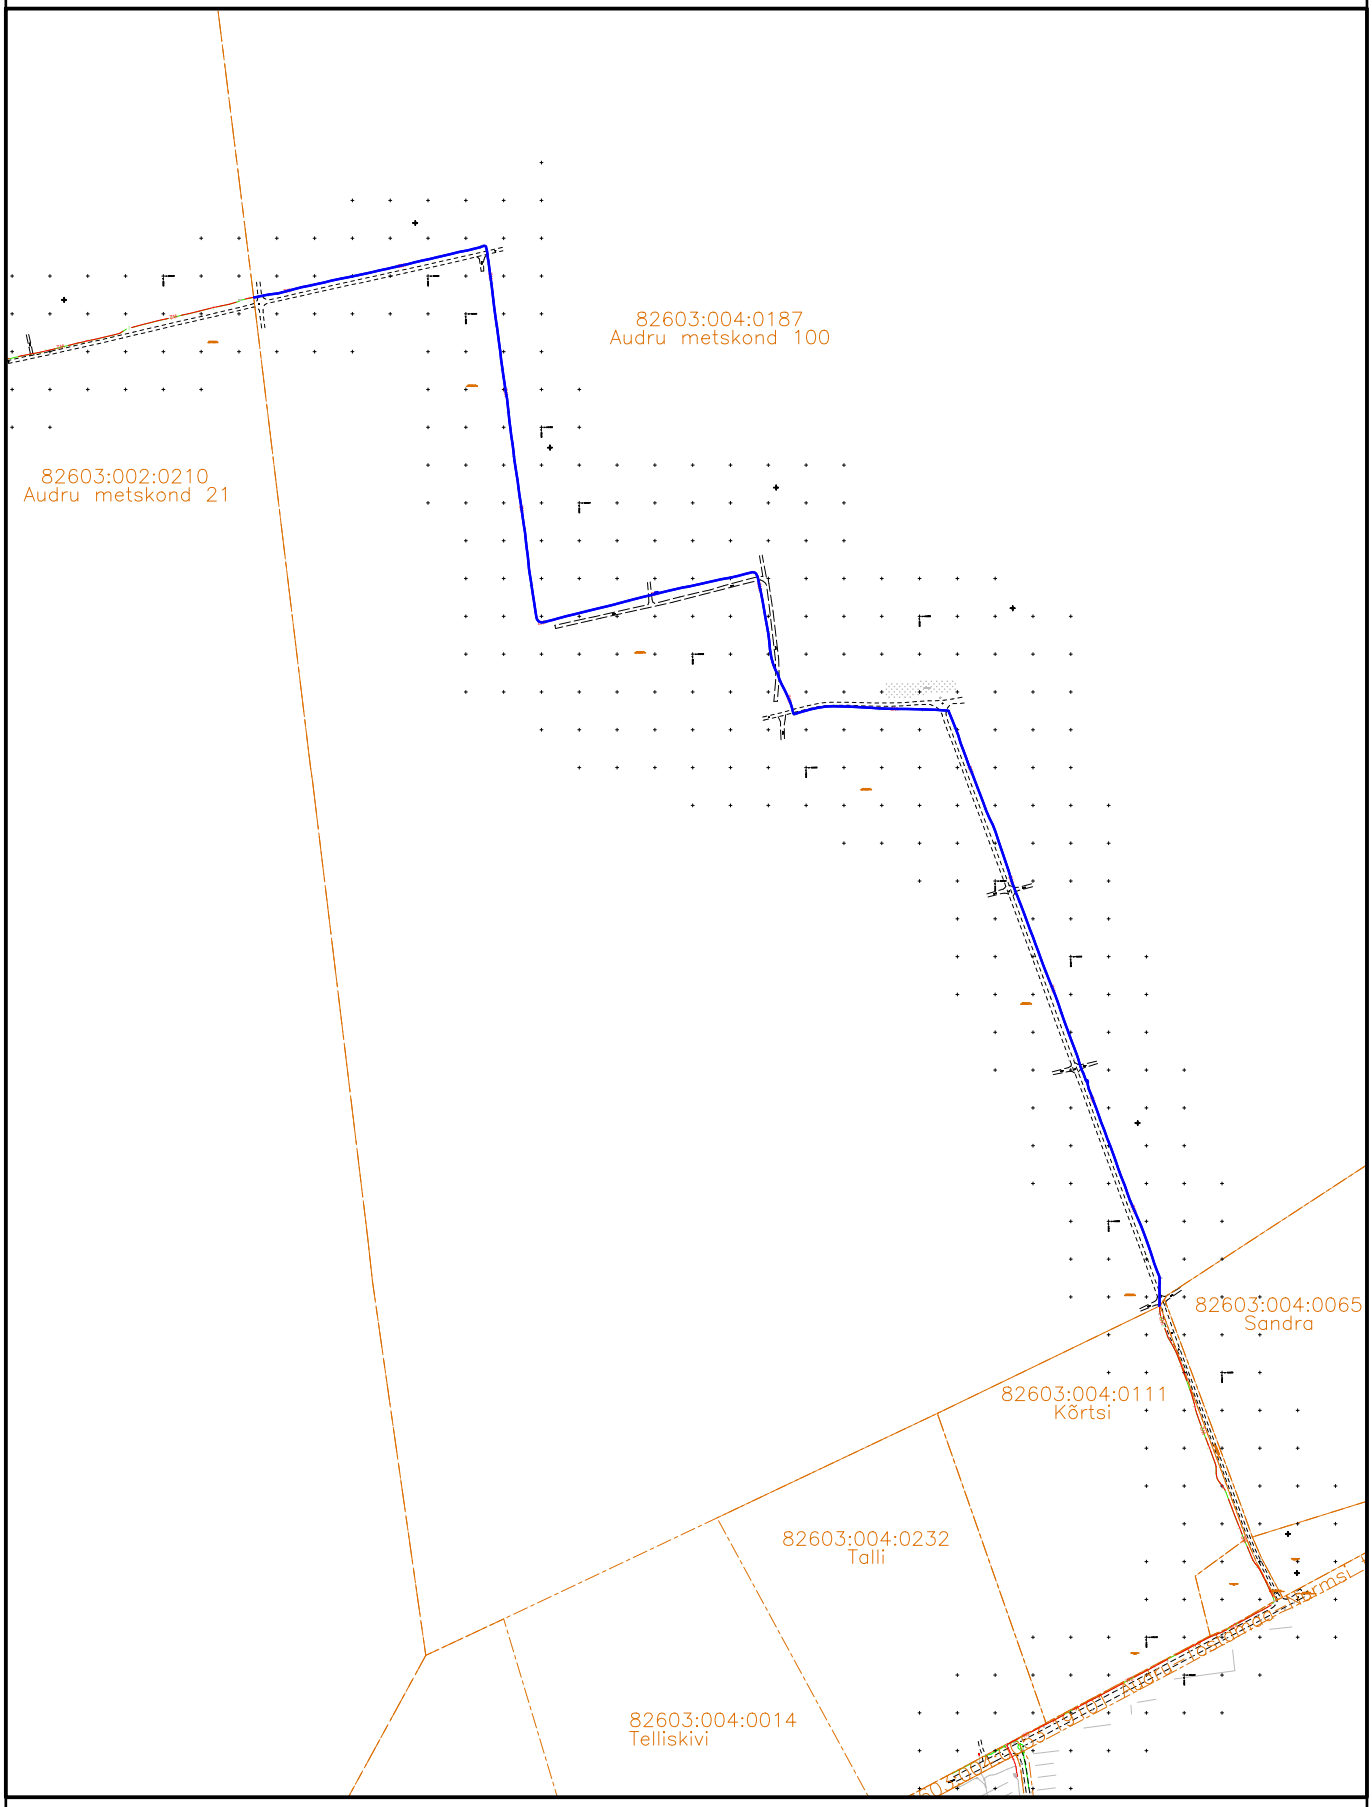

Koormatav ala
Kinnistu piir
Pro.j sidekanal
Proj. 20 kV kaabelliin

Koostas: Lembit Saamel
Projekti nr: 689-26
PARI ID: 1128288