


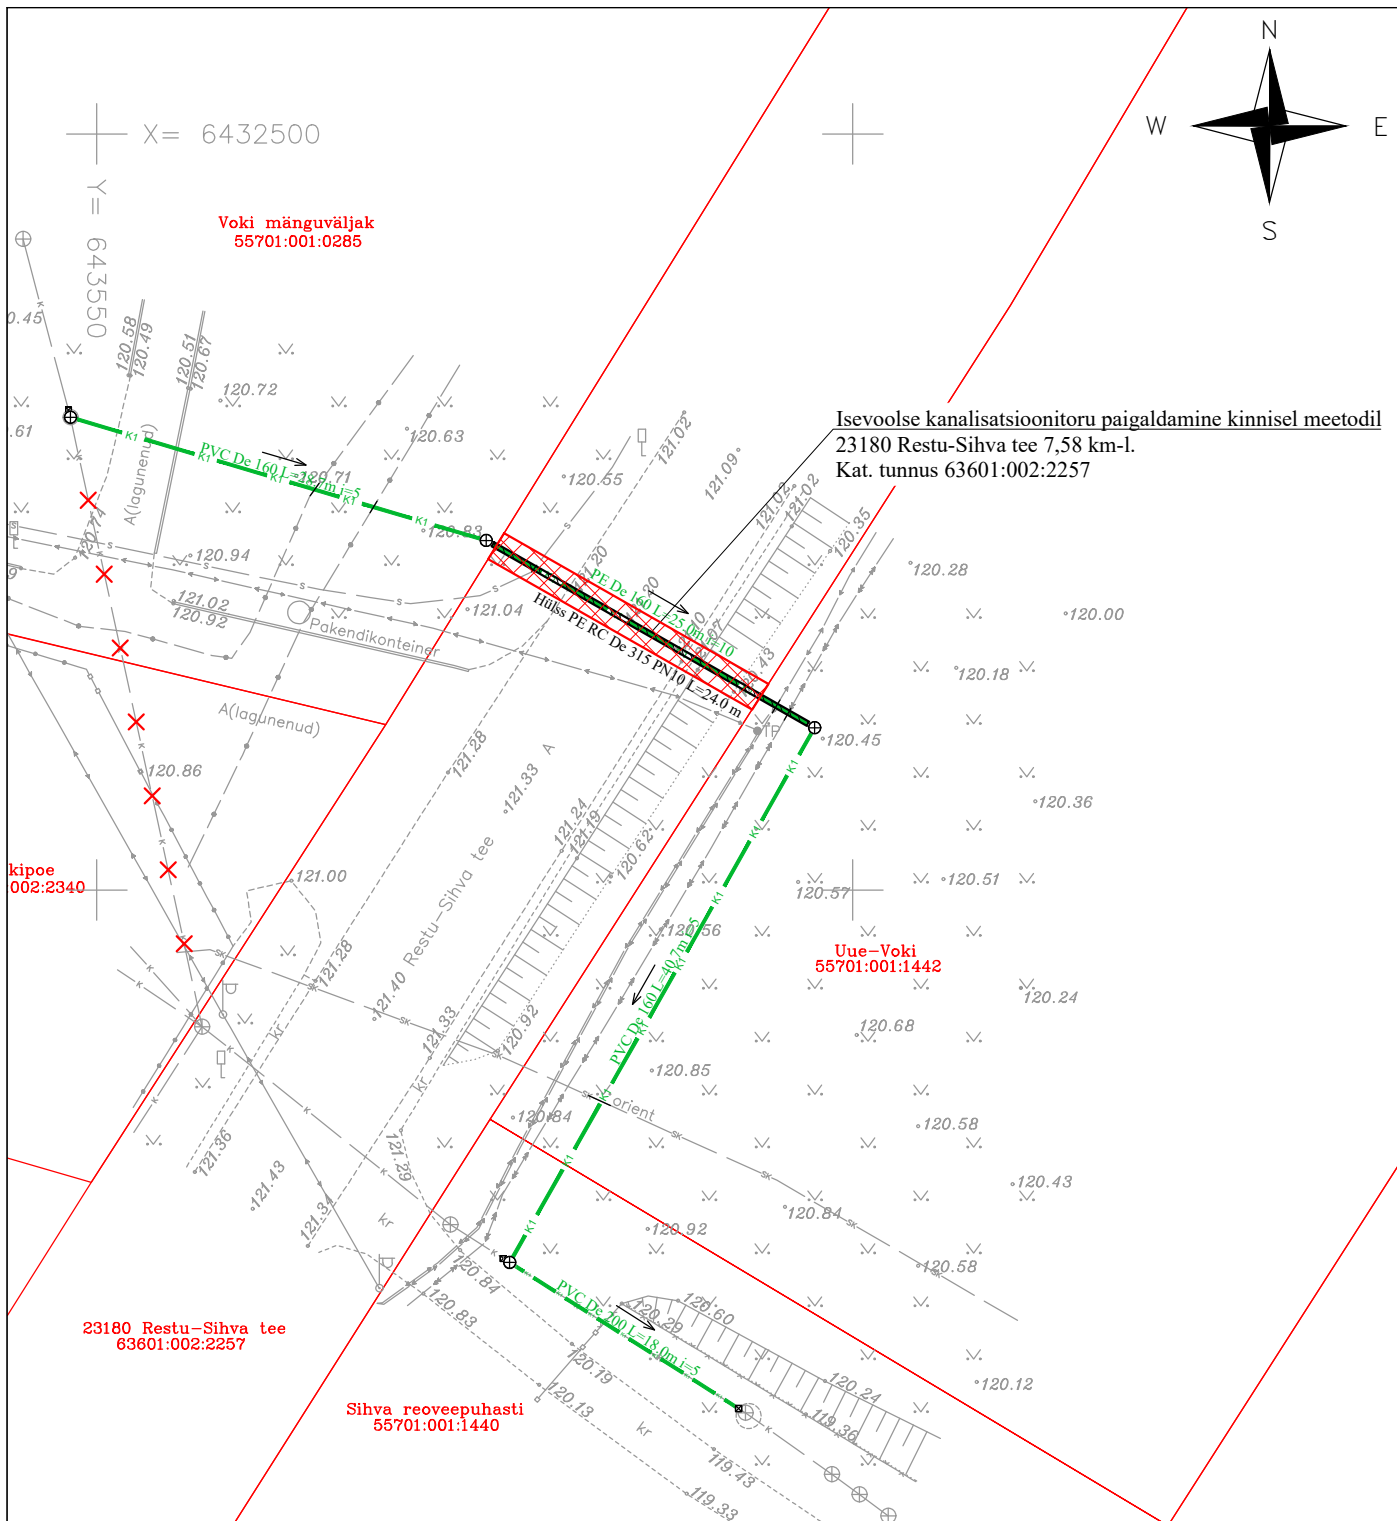

IKÕ ala POS nr	Kinnistu registriosa nr	Katastriüksuse tunnus, nimi	Ala pindala ruutmeetrites, m ²
Pos 1	7319150	63601:002:2257 23180 Restu-Sihva tee	40 m ²

LEPPEMÄRGID:

- Katastriüksuse piir
- K1 Projekteeritud kanalisatsioonitorustik
- Projekteeritud kanalisatsioonitorustik hülsis
- ⊕ Projekteeritud kanalisatsioonitorustiku vaatluskaev
- Isikliku kasutusõiguse ala

ISIKLIKU KASUTUSÕIGUSE SEADMISE PLAAN			
Projekti nimetus / asukoht			Töö nr
Voki mänguväljaku kanalisatsioonitorustik / Sihva küla, Otepää vald, Valgamaa			060/2026
Koostaja / projekteerija	Mõõtka	Leht / formaat	Kuupäev
Keskfond & Partnerid OÜ / Kaspar Kala	1:500	1 / A4	31.08.2026