
Isikliku kasutusõigusega koormatava ala plaan
Pärnu mk, Pärnu linn, Ermistu küla
Audru metskond 20; katastritunnus 62401:001:3410; registriosa 16291650

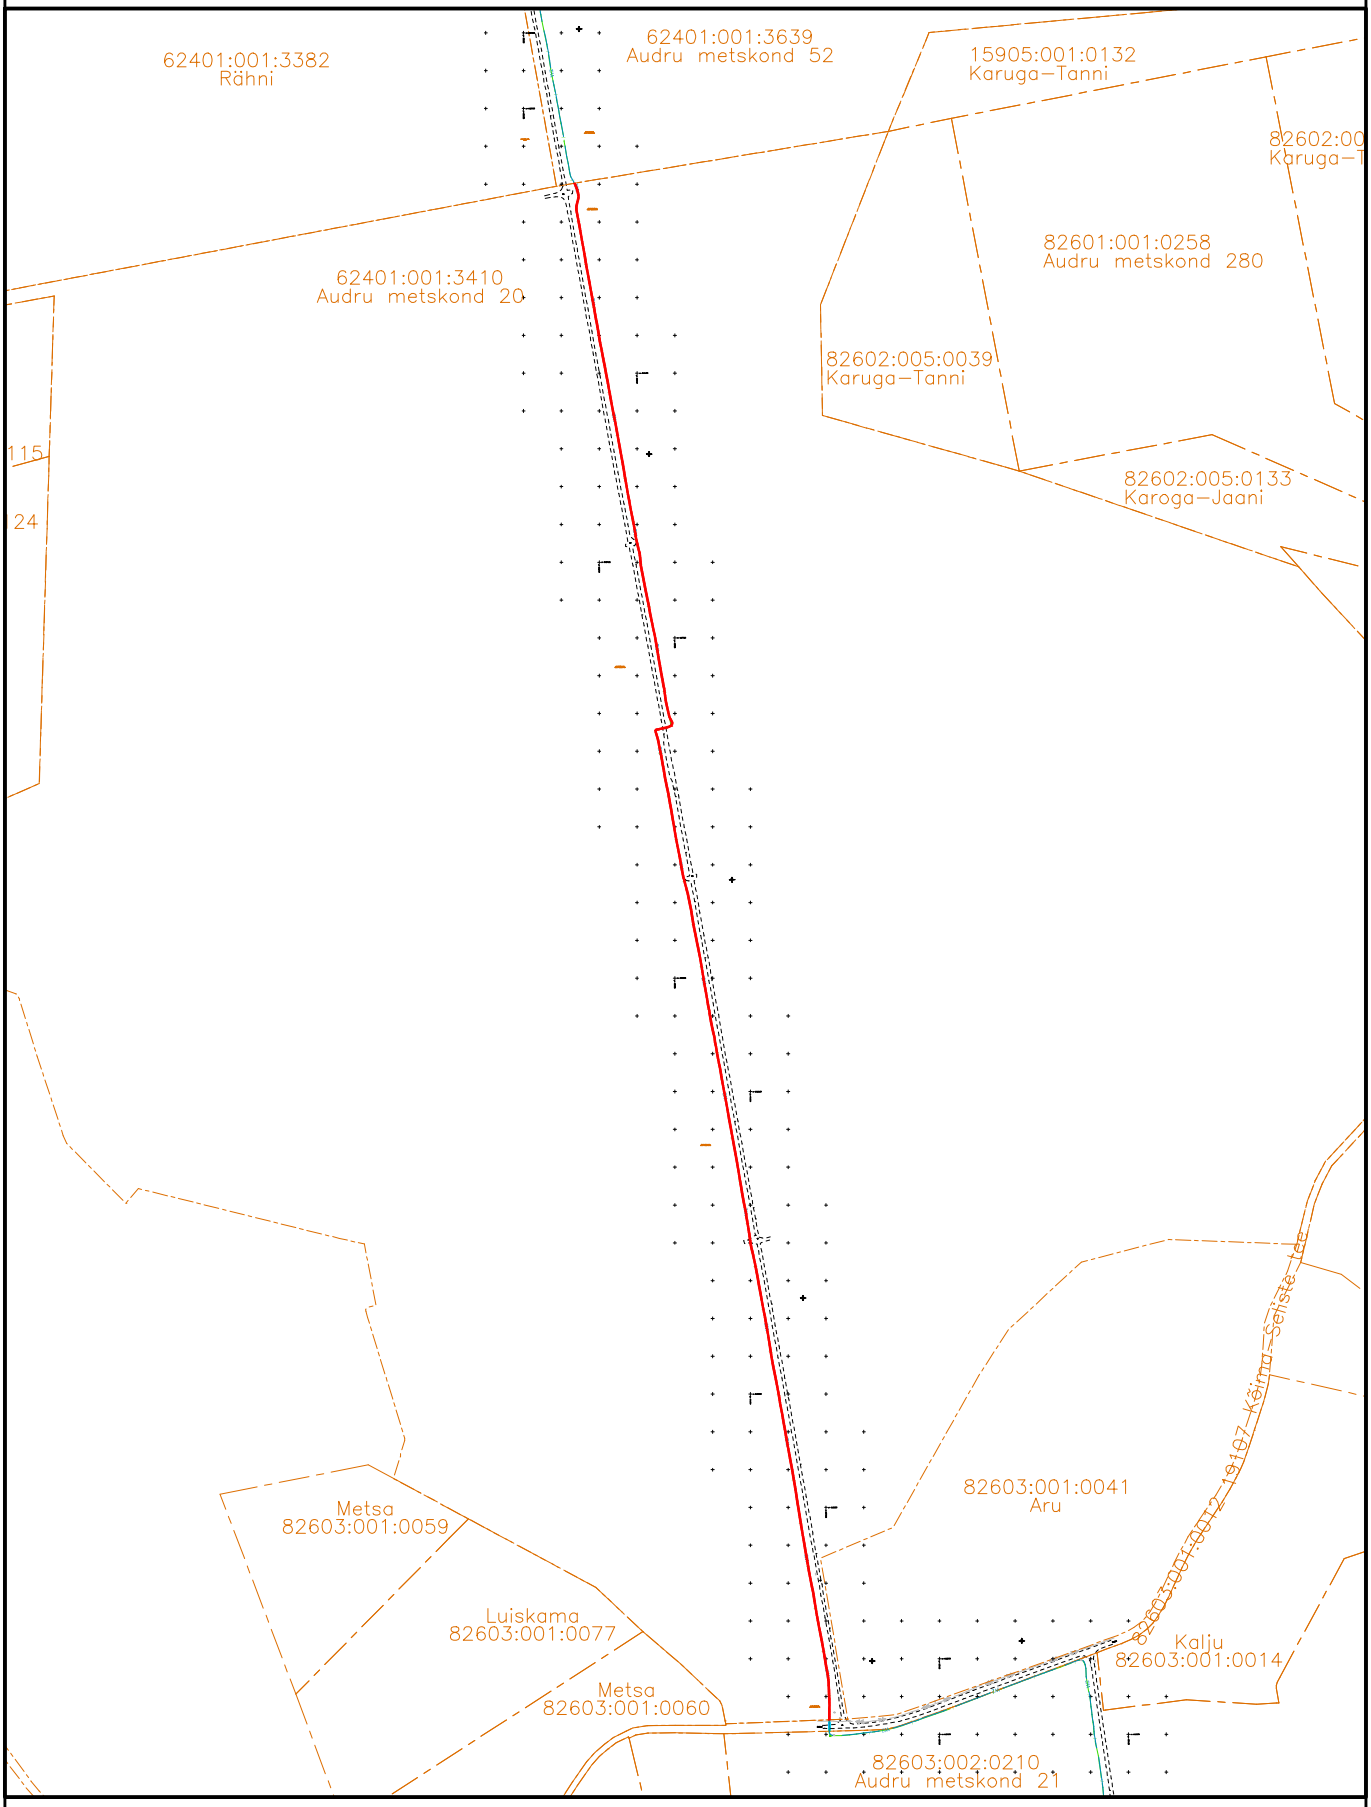

Koormatav ala
Kinnistu piir
Pro.j sidekanal
Proj. 20 kV kaabelliin

Koostas: Lembit Saamel
Projekti nr: LC4585
PARI ID: 1128293