


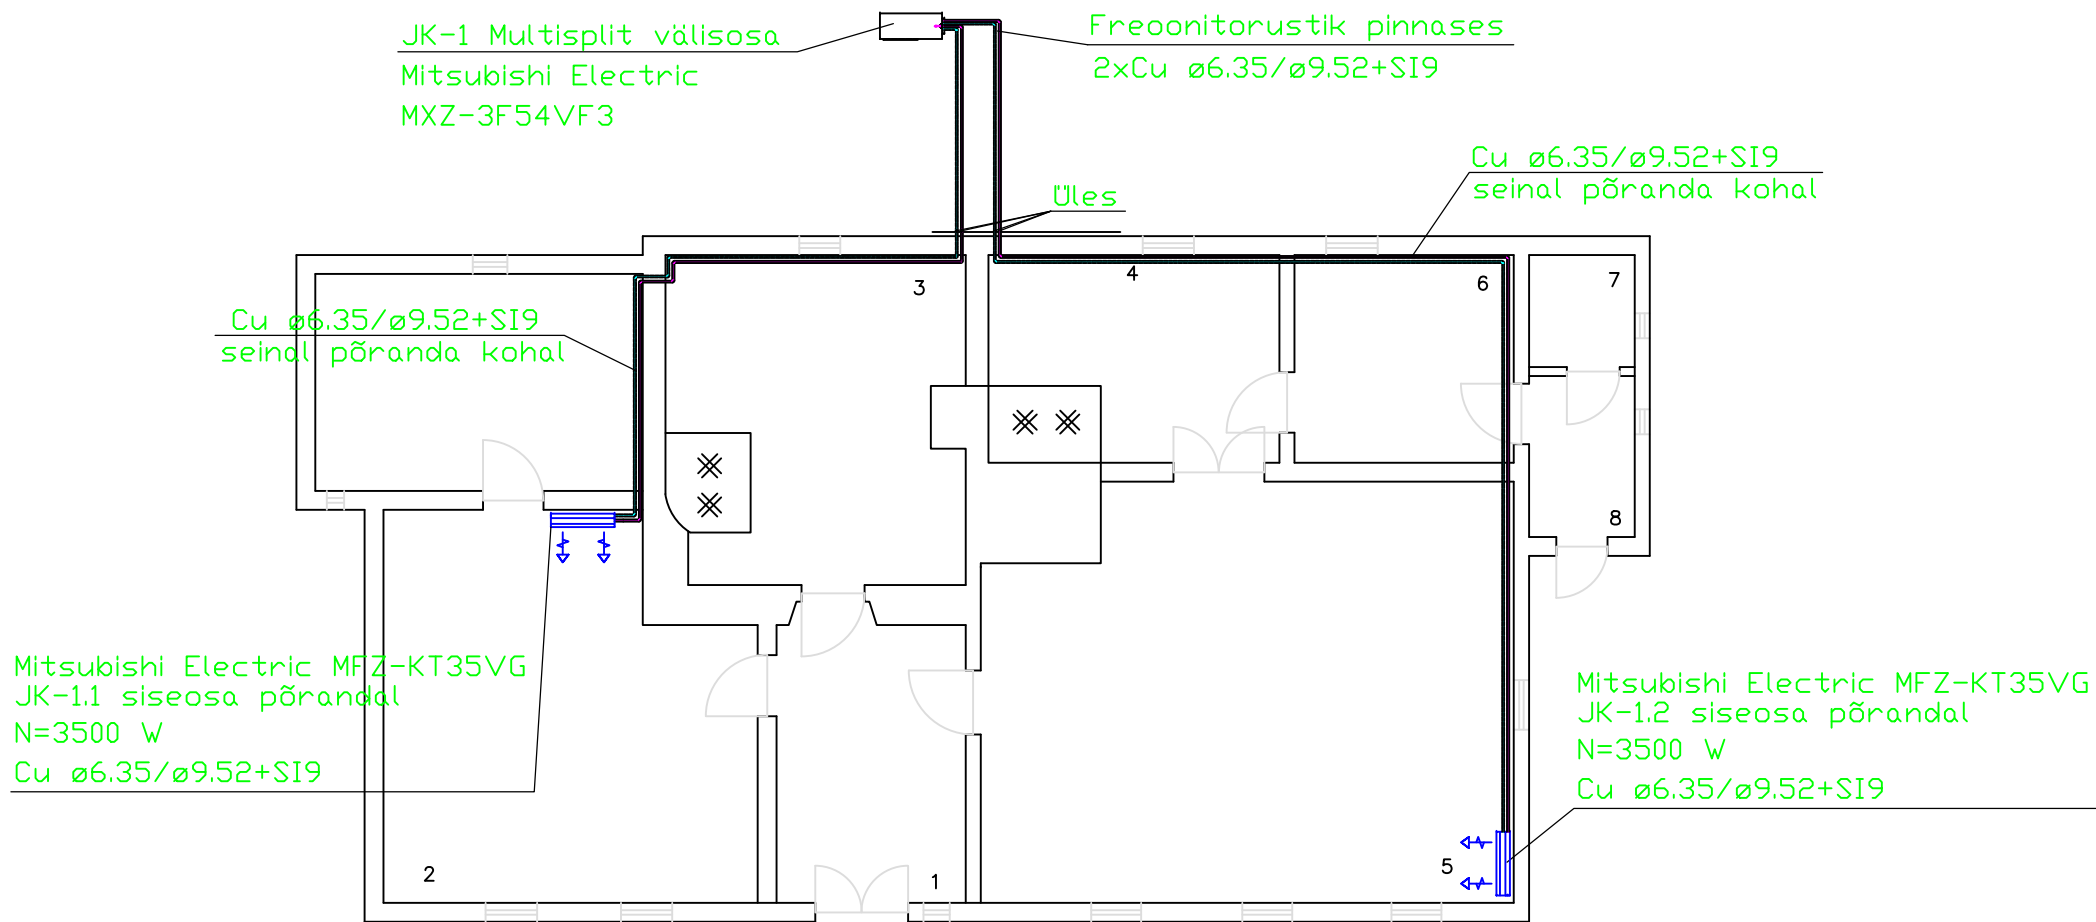

 Arens Torutööd Lääne, Sikassaare, Saaremaa vald, Saaremaa, 93876 Reg.kood 12625461 MTR: EEP002971			MIHKLI TALUMUUSEUM		AT2136
			VIKI KÜLA, SAAREMAA VALD		Mõõtkava: 1:100
PROJEKTEERIS:	Indrek Sink		SOOJUSVARUSTUS ELUMAJA 1. KORRUSE PLAAN		Joonise nr: KV-1_PP
JOONESTAS:					Kuupäev: 21.02.2022
KONTROLLIS:					
TELLIJA:	Saaremaa Muuseum				