


KASUTUSÕIGUSE ALA PLAAN M 1:500 (A4)

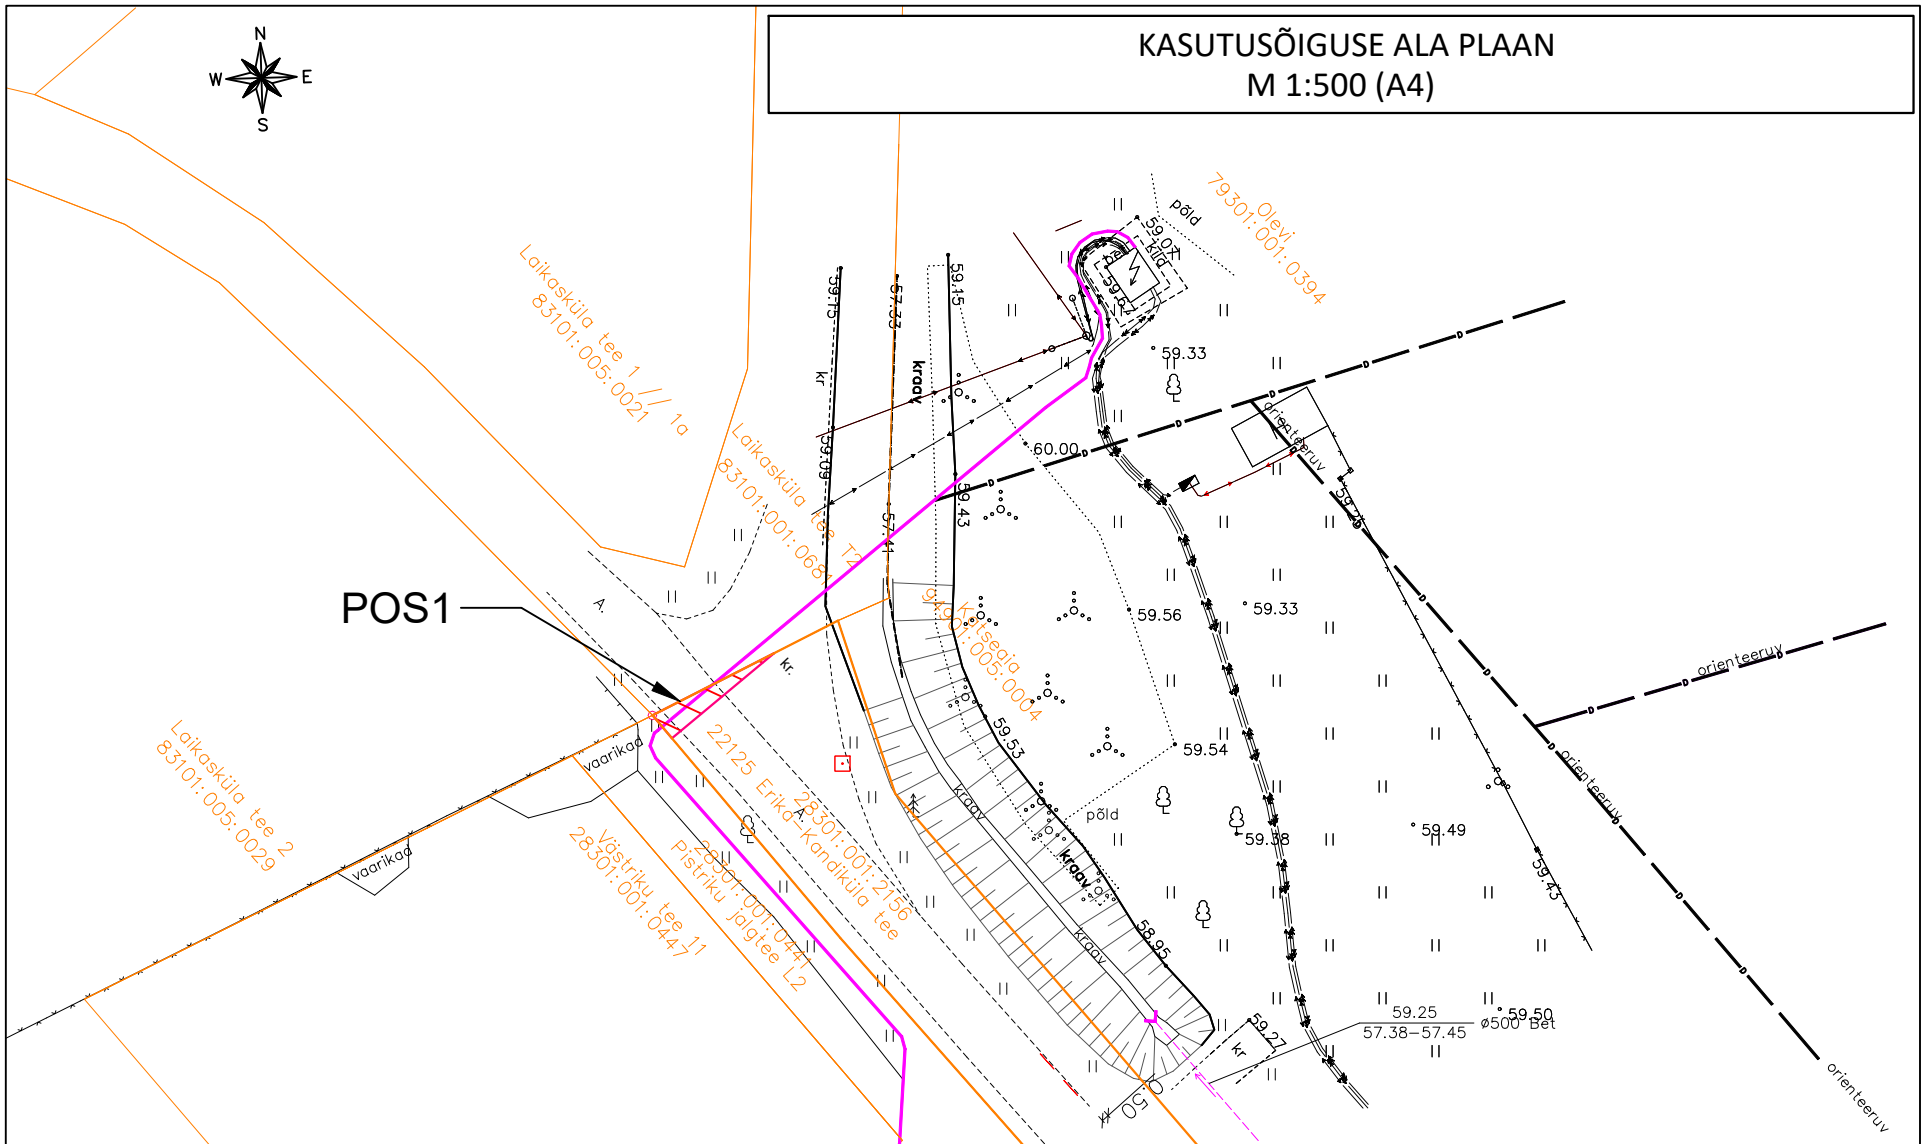

POS1

Jrkt nr	IKÕ ala Pos nr(plaanil)	Kinnistu registriosa number	Katastriüksuse tunnus, nimi ja sihtotstarve	Ala pindala ruutmeetrites m ²
1	Pos 1	25666150	28301:001:2156, 22125 Erika-Kandiküla tee, Transpordimaa	ca. 9

TINGMÄRGID

- Elektrikaabelliin (2 kaablit)
- Katastriüksuse piir
- Kasutusõiguse ala

Västriku tee, Kuldnoa tee, Rästa tee, Pistriku põik liitumine elektrivõrguga madalpingel. Össu küla, Kambja vald, Tartu maakond. Töö nr.LC3030
Koostas: Margus Koger Enersense AS projekteerija