
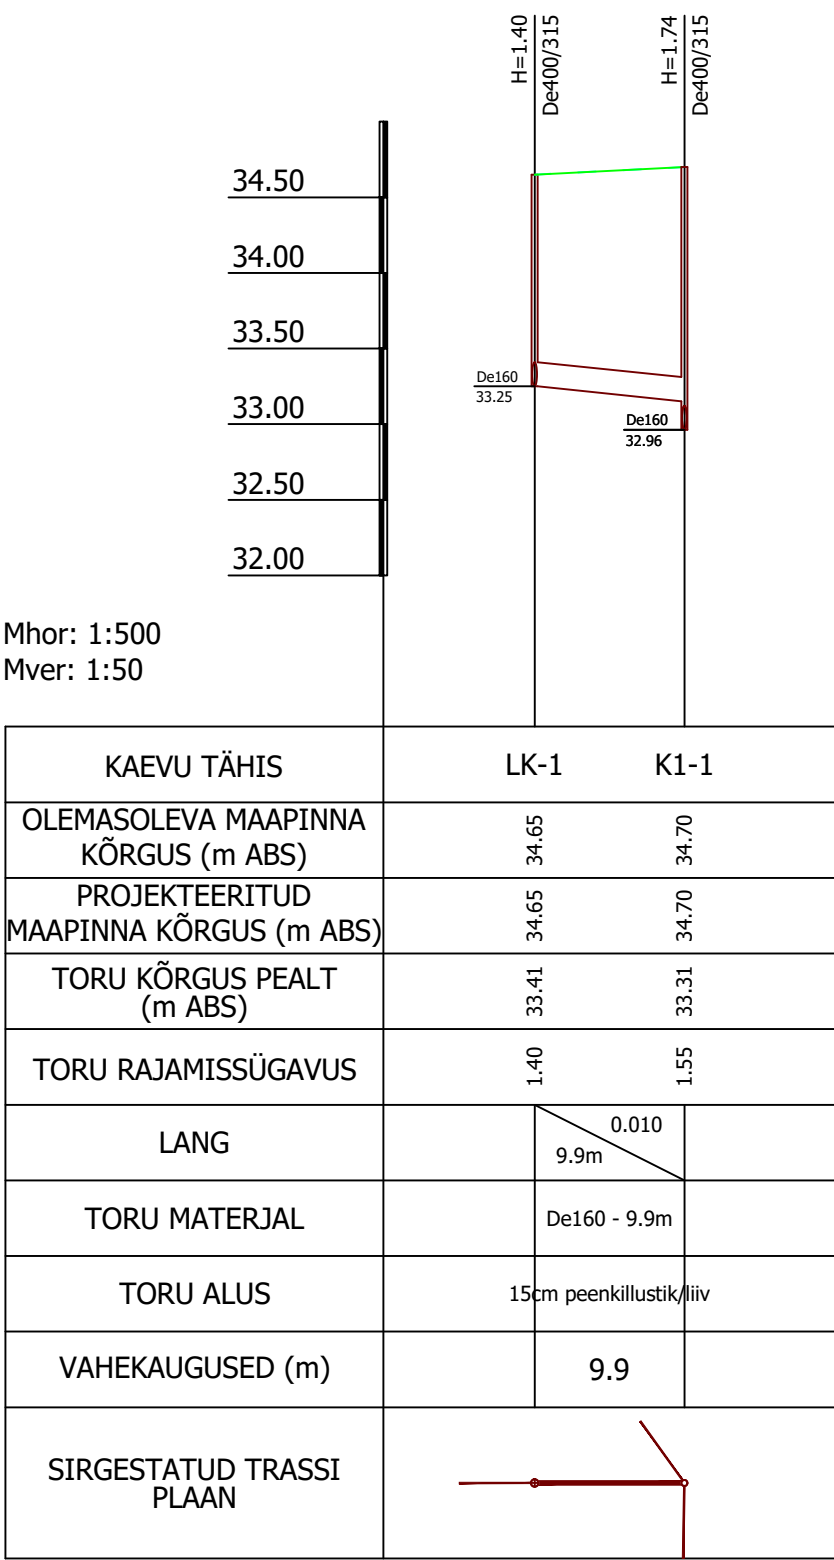


kanalisatsioon

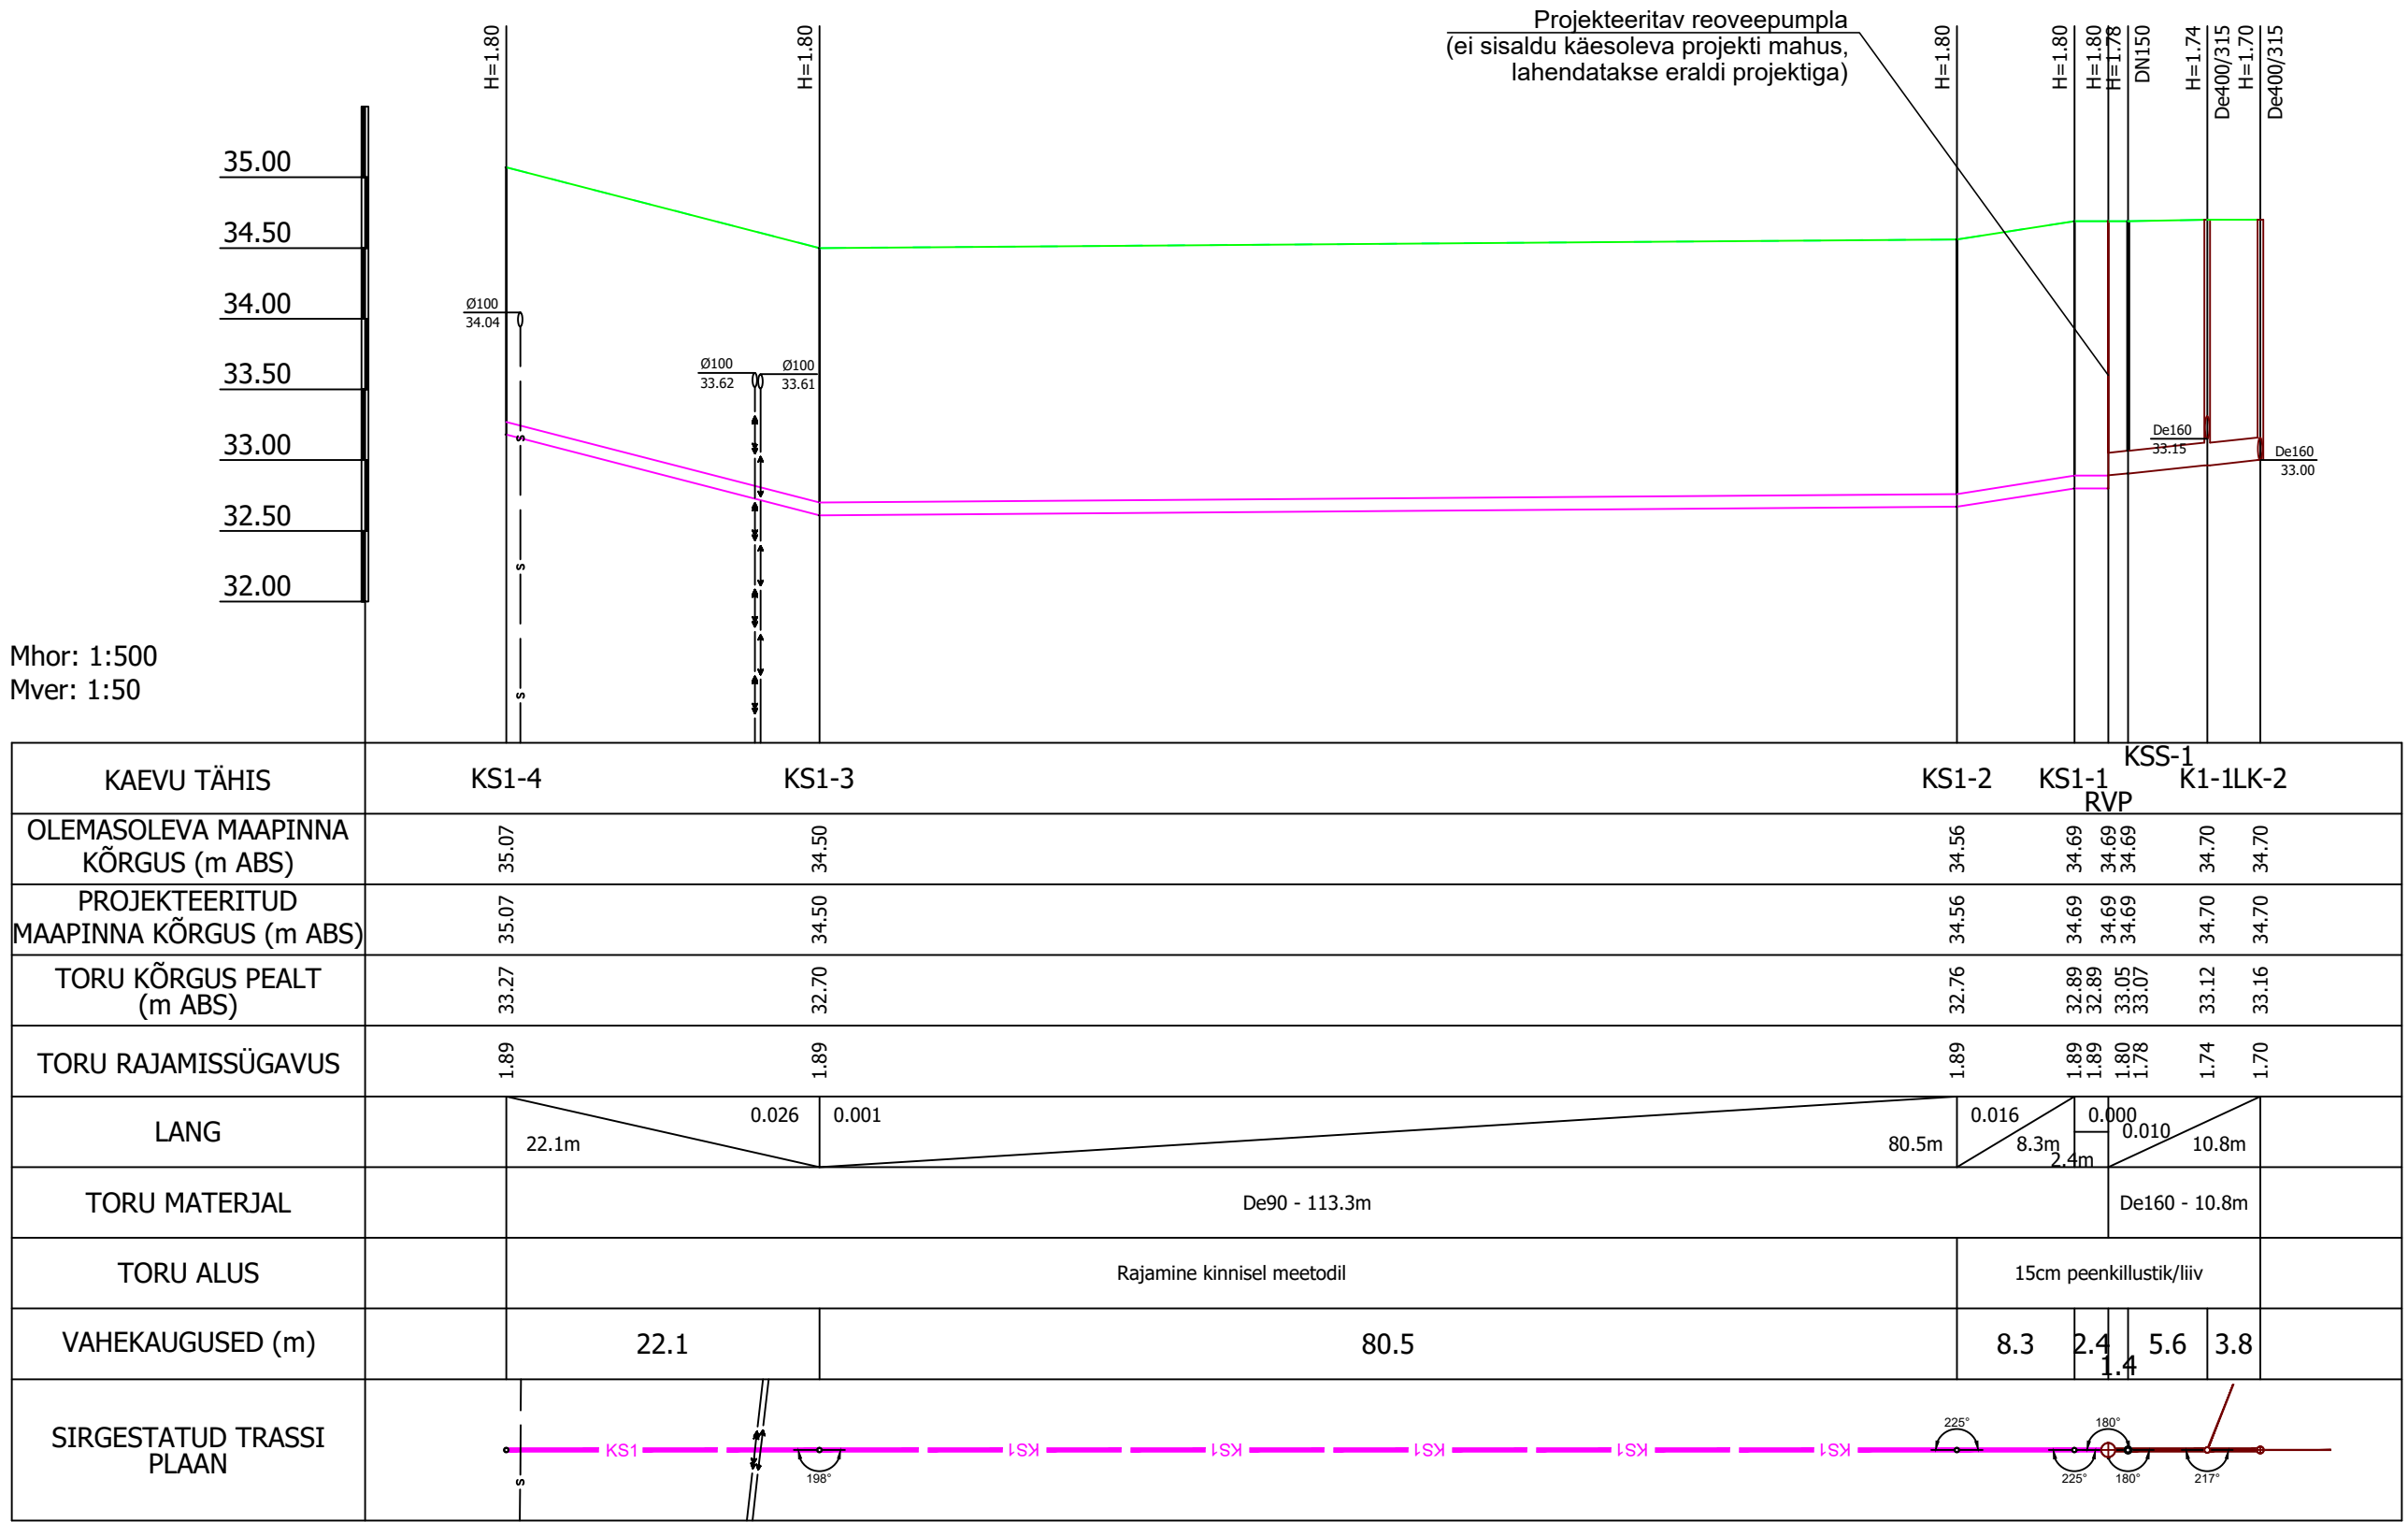

Muudatus	Kuupäev	Sisu	Allkiri

Projekt
Saue vald, Alliku küla, Allika tee 13 ja 13a reoveekanalisatsiooni projekteerimine

Projekti osa
Muud joonised

Joonise nimetus
Kanalisatsioonitorustiku pikiprofiil

Projekteerija	Skepast&Puhkim OÜ Laki põik 2 12919 Tallinn EESTI Tel. +372 664 5808 info@skpk.ee	Tellij	AS Kovek Vae tn 6 76401 Laagri EESTI Tel. +372 6796757 info@kovek.ee
---------------	--	--------	---

Projekti juht	Loit Munter	/digiallkiri/	Stadium	Möötkava	Projekti nr
Projekteerija	Svetlana Kivistik	/digiallkiri/	TP	1:500	25000083
			Kuupäev	Joonise nr	Leht/Lehti
			22.10.2025	VK-6-01	1/1