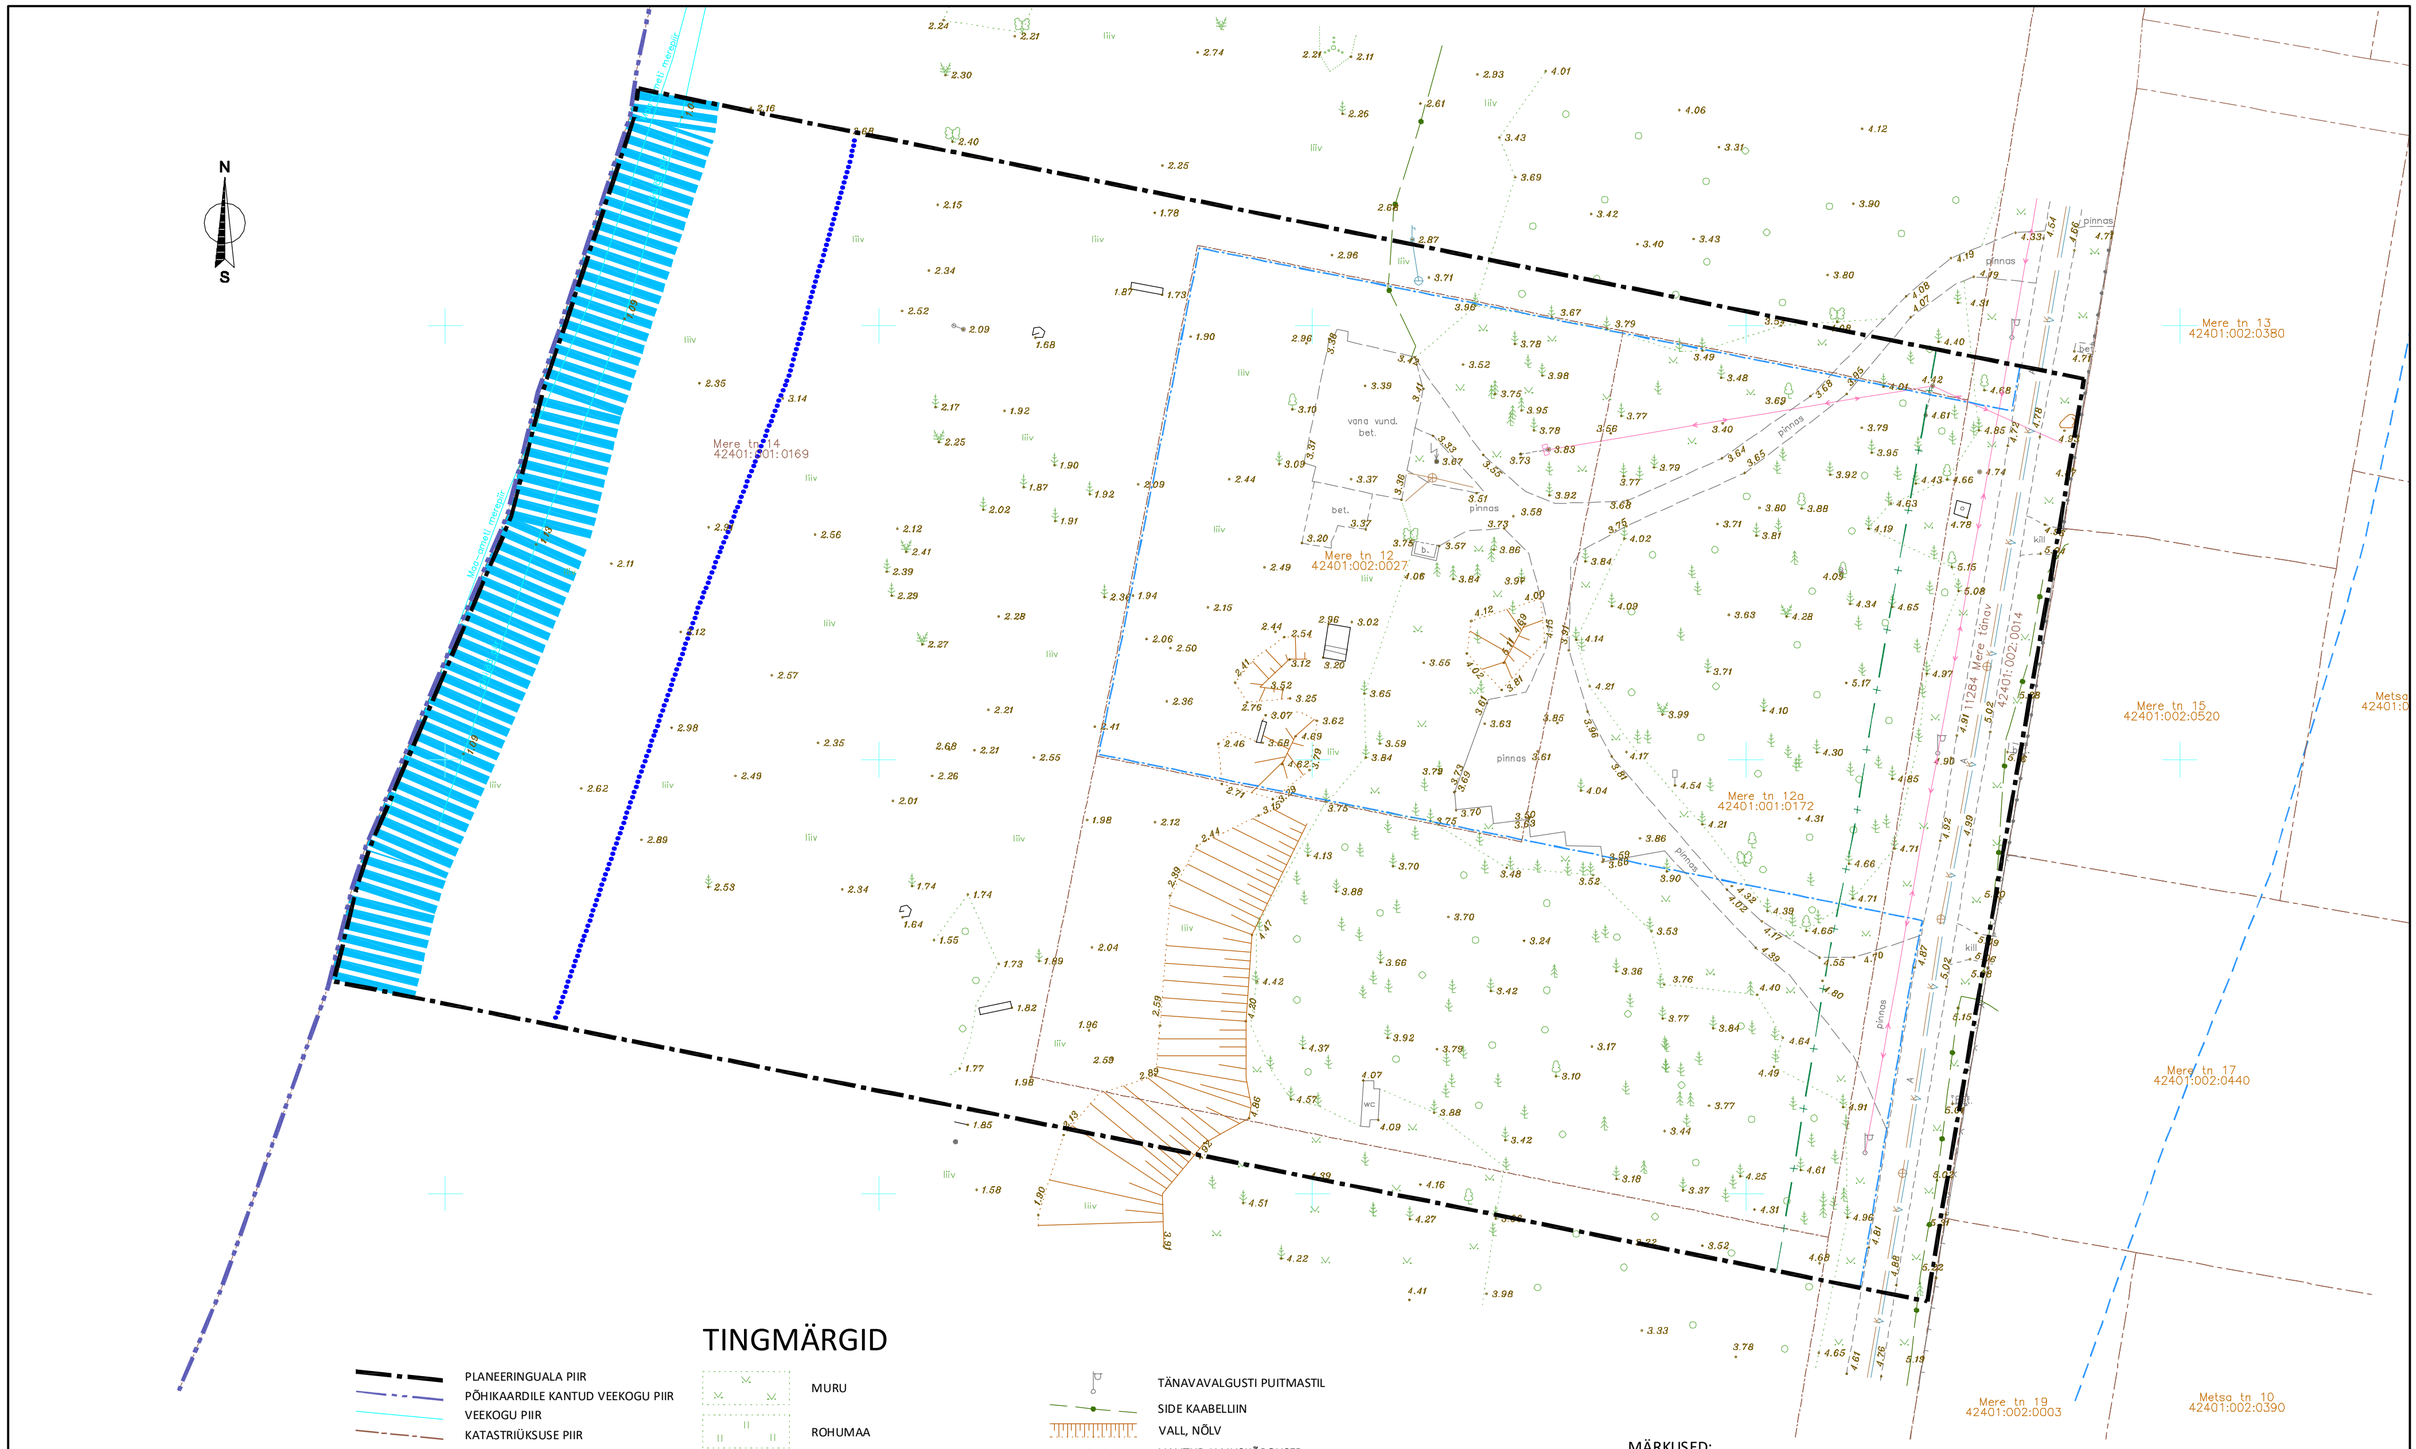

TINGMÄRGID

- PLANEERINGUALA PIIR
- PÕHIKAARDILE KANTUD VEEKOGU PIIR
- VEEKOGU PIIR
- KATASTRIÜKSUSE PIIR
- VUNDAMENT
- METALLAED
- PUITAED
- VÕRKAED
- KIVI
- MUSTKATTEGA TEE
- KILLUSTIKKATTEGA TEE
- PINNASTEE
- LIIKLUSMÄRK
- METS
- MURU
- ROHUMAA
- LIIVANE MAA-ALA
- LEHTPUU
- OKASPUU (KUUSK)
- OKASPUU (MÄND)
- VEETORU
- VEETORUSTIKU KAEV
- PÜSTIKKRAAN
- ÜHISKANALISATSIOONITORU
- KANALISATSIOONIKAEV
- 0,4 KV ELEKTRI ÕHULIIN
- TÄNAVAVALGUSTI PUITMASTIL
- SIDE KAABELLIIN
- VALL, NÕLV
- VALITUD HAJUSKÕRGUSED
- HORISONTAALID, NÕLVAKRIIPSUD
- KALLASRADA (laius on lamekaldal põhikaardile kantud veekogu piirist laevatatavatel veekogudel 10 m)
- VEEKAITSEVÖÖNDI PIIR (ulatus 1 m kõrguse samakõrgusjoonest on 20 m)
- RANNA EHITUSKEELUVÖÖNDI PIIR (üldplaneeringuga on suurendatud ranna ehituskeeluvööndit kuni Mere tänavani, millest on välja arvatud olemasolevad hoonestatud krundid)
- RANNA PIIRANGUVÖÖNDI PIIR (laius on rannal 200 m 1 m kõrguse samakõrgusjoonest)
- TÄNAVA KAITSEVÖÖNDI PIIR (laius on äärmise sõiduraja välimisest servast kuni 10 m)

MÄRKUSED:

1. Planeering koosneb tekstist ja joonistest, mis täiendavad üksteist ja moodustavad ühtse terviku.
2. Tugijoonise koostamisel on kasutatud Geoalus OÜ poolt veebruar 20 24.a. koostatud "Mere tn 12" topo-geodeetiline alusplaan tehnovõrkudega M 1 : 500, töö nr. 24-G041.
3. Koordinaadid L-Est 97 süsteemis, kõrgused EH2000 süsteemis.

TELLIJA	LOKSA LINNAVALITSUS	Reg. nr. 10058058 MTR – EP10058058-0001 Muinsuskaits. – E 152002	Sadama 15 Kärdla 92412 Hiiumaa	Kreutzwaldi 24 Tallinn 10147 Harjumaa	tel: 46 320 24 dagopen@dagopen.ee www.dagopen.ee	**TÖÖ NR. 24 - 14**
JUHATAJA		OBJEKT				
ARHITEKT JAAN KUUSEMETS		MERE TN 12 JA MERE TN 12A KINNISTUTE DETAILPLANEERING LOKSA LINNAS Loksa linn, Harju maakond				DAGOpen ARHITEKTUURIBÜROO
JOONIS						
TEET ELSTEIN						
KUUPÄEV 14.06.2024. a.		JOONIS	TUGIJOONIS		STAADIUM DP	**JOONISE NR. 2**
DAGOpen OÜ omab: Autodesk Building Design Suite Premium, ArchiCAD, Artlantis Studio, AutoCAD Map 3D, AutoCAD LT ja EcoDesigner litsentse					MÕÕT 1 : 500	FORMAAT A2