


# LÄHTESEISUKOHAD

Pulli ja Rütavere küladepiirkonna päikesepargi detailplaneeringu koostamiseks.

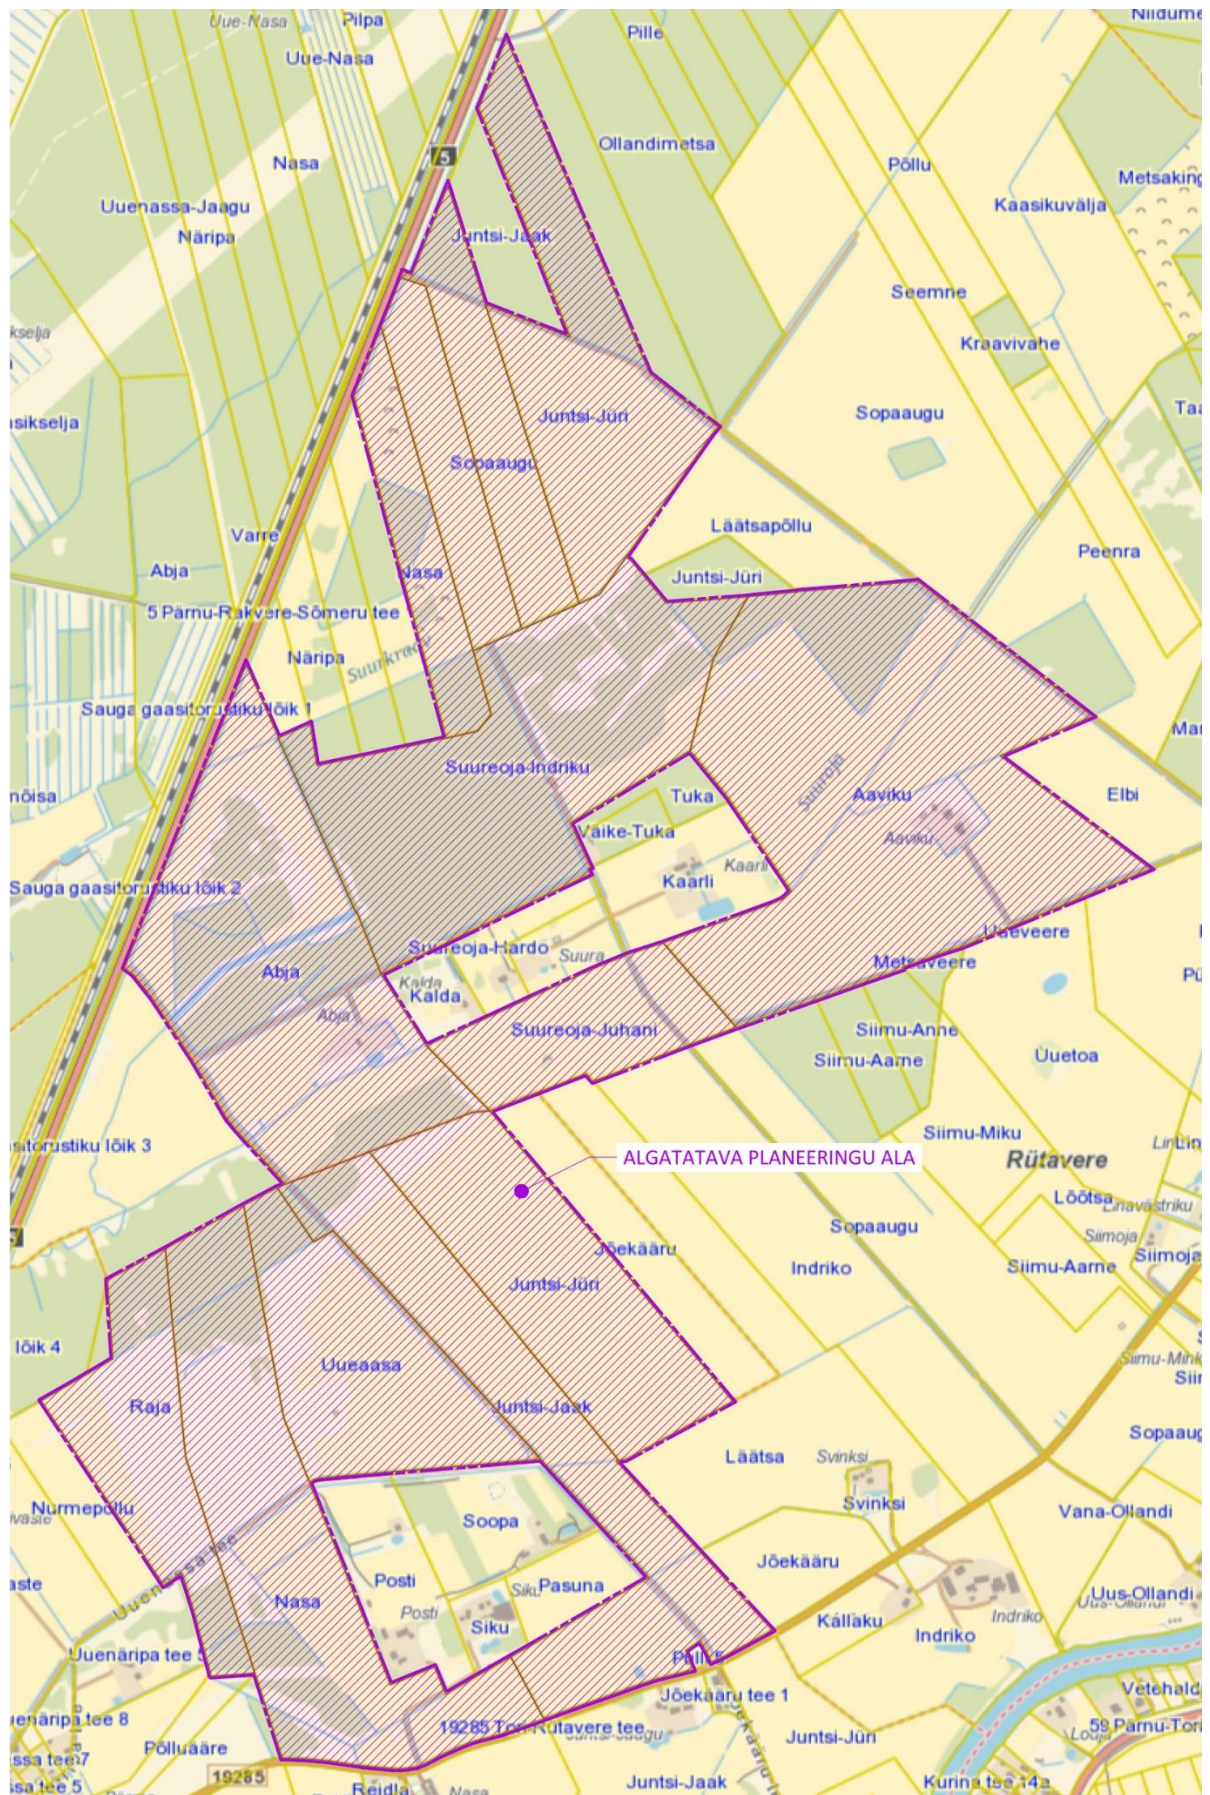

## ÜLDOSA

Detailplaneeringuala hõlmab järgmisi Tori vallas Pulli külas asuvaid kinnistuid:

- Raja (73001:007:0182) – pindala 13,63 ha, maatulundusmaa;
- Uueaasa (73001:007:0253) – pindala 18,13 ha, maatulundusmaa;
- Juntsi-Jaak (73001:007:0032) - pindala 24,23 ha, maatulundusmaa;
- Nasa (73001:007:0070) - pindala 30,02 ha, maatulundusmaa;
- Juntsi Jüri (73001:007:0103) – pindala 20,66 ha, maatulundusmaa;

Detailplaneeringuala hõlmab järgmisi Tori vallas Rütavere külas asuvaid kinnistuid:

- Aaviku (73001:007:0242; pindala 54,15 ha),
- Abja (73001:007:0108), pindala 36,2 ha, maatulundusmaa;
- Juntsi-Jüri (73001:007:0105), pindala 21,4 ha, maatulundusmaa;
- Kaarli (73001:007:0210), pindala 8,25 ha, maatulundusmaa;
- Nasa (73001:007:0071), pindala 7,83 ha, maatulundusmaa;
- Sopaaugu (73001:007:0023), pindala 10,05 ha, maatulundusmaa;
- Suureoja-Indriku (73001:007:0269), pindala 36,33 ha, maatulundusmaa;
- Suureoja-Juhani (73001:007:0270), pindala 10,88 ha, maatulundusmaa.

Detailplaneeringu koostamise eesmärgiks on nimetatud maaüksustele määrata ehitusõigus päikesepaneelide paigaldamiseks koos seda teenindavate rajatiste ja taristuga. Kinnistutele on kavas paigaldada päikesepaneelid koos tugikonstruktsiooniga, keskpinge alajaamad, inventerid, kaablitrassid ja kommunikatsioonid. Päikeseelektrijaama püstitamisel on eesmärgiks maksimeerida päikeseenergia tootmiseks kuluv maa.

## OLEMASOLEV OLUKORD

Kavandatav päikeseelektrijaama ala asub Pulli ja Rütavere külades. Ümbruskond on valdavalt väheasustatud põllu- ja metsamaa. Lähim tiheasustusala Sindi linn asub linnulennult ca 1 km kaugusel.

Juurdepääs alale on tagatud mööda riigi kõrvalmaanteed nr 19285 Tori-Rütavere ning riigi põhimaanteed nr 5 Pärnu-Rakvere-Sõmeru. Ligipääs alale on võimalik luua mööda kohalikke teid Elbi tee (tee nr 7300315) või Juntsi teed (tee nr 7300312).

Pulli küla piirkonnas asuvad lähimad majapidamised kavandatud tegevuse katastripiirist (sh päikeseelektrijaama alast) ca 20 m kaugusel, kus planeeritud tegevusega ala ümbritseb kolme elamuga kinnistut – Posti, Siku. Päikeseelektrijaama lähialale, ca 200 m raadiusesse jäävad veel elamutega kinnistud Reidla, Uuenäripa tee 5. Ülejäänud olemasolevate elamutega maad jäävad kaugemale.

Rütavere küla piirkonnas asuvad lähimad majapidamised kavandatud tegevuse katastripiirist ca 50 m kaugusel, kus planeeritud tegevusega ala ümbritseb kolme elamuga kinnistut – Kalda (kahest planeeritud päikeseelektrijaamast ca 100 m kaugusel), Suura (kahest päikeseelektrijaamast ca 100 m kaugusel), Kaarli (planeeritud päikeseelektrijaamast ca 120m kaugusel) ning Suureoja-Hardo (ca 120 m kaugusele kahest päikeseelektrijaama alast)

## **LÄHTESEISUKOHAD PLANEERINGU KOOSTAMISEKS**

### **KEHTIVAD PLANEERINGUD JA MUUD ALUSMATERJALID**

Sauga valla kehtiva üldplaneeringu (2016) kohaselt jääb kogu planeeritud tegevus hajaasustusega alale, millele ei ole määratletud juhtotstarbeid, tegemist on põllu- ja metsamaa alaga. Osaliselt on ala maakasutusena määratletud põllumajanduse maa. Küll aga kattuvad paar kinnistut (Juntsi-Jüri, Sopaaugu ja Aaviku) osaliselt maakonna tasandi rohevõrgustiku tugialaga. Kuid kavandatud päikeseelektrijaama alad rohevõrgustikuga ei kattu. Päikeseelektrijaamade temaatikat ei ole ÜP-s käsitletud.

Pärnu maakonnaplaneeringu (2018) kohaselt on Pärnu maakonnas Eesti keskmisest enam potentsiaali päikeseenergia kasutamiseks. Seejuures on maakonnaplaneeringus sätestatud (2018):

- päikesepargid kavandada väheväärtuslikele või kasutusest väljalangenud aladele, nt endised tööstuspargid, laudakompleksid.

Maakonnaplaneeringu kohaselt kattub valdav osa kavandatava tegevuse alast väärtusliku põllumajandusmaaga. Kuna päikeseparkide rajamise käigus säilib ala mullastik ja mullakoostis (ei toimu laiaulatuslikku kasvukihi koorimist ega eemaldamist), siis säilivad ka võimalused põllumajandustegevuse jätkamiseks nii päikeseparkide töötamise ajal (võimalik nt teatud juhul lammaste karjatamine), kui ka hilisemalt päikeseparkide likvideerimise järgselt. Seega ei ole päikeseparkide rajamisel ebasoodsa mõju esinemist väärtuslikele põllumajandusmaadele ette näha.

### **ERITINGIMUSED, UURINGUD, MÕÕDISTUSED**

- Geodeetiline alusplaan 1:500

### **KESKKONNAMÕJU STRATEEGILISE HINDAMISE VAJADUS**

Tulenevalt keskkonnamõju hindamise ja keskkonnajuhtimissüsteemi seaduse § 33 lg 2 p 3 tuleb keskkonnamõju strateegilise hindamise algatamise vajalikkust kaaluda ja anda selle kohta eelhindang, kui koostatakse detailplaneering planeerimisseaduse § 142 lõike 1 punktis 1 või 3 sätestatud juhul.

Planeeritava maa-ala kohta on koostatud keskkonnamõju strateegilise hindamise (KSH) eelhindang, kus on analüüsitud järgmisi võimalikke planeeringualaga seotud keskkonnamõjusid: pinnas, maa- ja loodusvarade kasutamine, jäätmete, põhja- ja pinnavesi, õhk, valgus, müra ja vibratsioon, soojus, kiirus, lõhn. Koostaja: Alkranel OÜ (reg nr 10607878).

### **EELHINNANGU KOKKUVÕTE**

Arvestades kavandatud tegevuse mahtu, iseloomu, paiknemist ja kasutust ei ole oodata detailplaneeringu elluviimisel ning rajatiste sihipärase kasutamisega seonduvat olulist keskkonnamõju, mis nõuaks täiemahulise keskkonnamõju strateegilise hindamise läbiviimist. Kavandatava projektiga ei kaasne olulisi keskkonnamõjuga tegevusi, mis kahjustaks keskkonnaseisundit või loodusvarade taastumisvõimet. Kaasnevad võimalikud mõjud on

lühiajalised ning ilmnevad vaid ehitusajal. Avariolukordade tõenäosus ehitustegevuse ja eksploatatsiooni ajal on väike.

Planeeringualal ei paikne Natura 2000 võrgustiku alasid ega kaitstavaid looma- ja taimeliike. Projektiala läheduses paikneb Natura loodusala – Pärnu jõe loodusala ning II kaitsekategooriasse kuuluvate nahkhiirlaste leiukohad. Naabruses paikneb väike-konnakotka leiukoht ja püsielupaik Kavandatava tegevusega kaasnev mõju on lühiaegne ning kaitsealale olulist mõju ei avalda.

Kavandatava tegevusega kaasnev võimalik mõju pinnasele ja põhjaveele piirdub ehitusajaga. Alternatiivenergia elektri jaama eksploatatsioonil ei kasutata lisaenergiaressursse ning selle tegevusel ei eraldu heitmeid õhku ega pinnasesse.

Tegevusega ei kaasne müra, vibratsiooni, lõhna, valguse ega soojuse reostust, ega mõjusid inimeste tervisele või heaolule, märgaladele või maavaradele. Piiriülene mõju puudub.

Lähtudes KSH eelhindangus ptk 3 esitatud võimalike keskkonnamõjude olulisuse analüüsist ning esitatud kontrolltabelist, ei näe eelhindangu koostaja vajadust täismahus keskkonnamõju hindamise algatamiseks ja läbiviimiseks.

## **SEISUKOHAD PLANEERINGU LAHENDUSE OSAS**

- Määrata planeeringualal asuvatele kinnistutele ehitusõigus päikesepaneelide paigaldamiseks koos seda teenindavate rajatiste ja taristuga. Kavandatav tegevus ei tohi olla kõrval asuvate elamualade suhtes häiriva mõjuga.
- Elektriga liitumiseks küsida Elektrilevi OÜ-lt tehnilised tingimused.
- Planeeringus käsitleda kõrgematele planeeringutele vastavust ning planeeringulahendus siduda kontaktalas paiknevate teiste planeeringutega.
- Riigimaanteega külgneval alal tuleb lähtuda Transpordiameti poolt väljastatavatest tingimustest või nende puudumisel riigimaantee kaitsevööndi ulatusest.
- Planeerida eluhoonete poolsele alale kõrgema taimestikuga haljastust.
- Lahendada vahetult maantee äärde planeeritud päikesepaneelide kõrgema taimestikuga varjestamine.
- Lubatud ei ole läbipaistmatute piirete rajamine.
- Paneelid rajada kompaksete gruppidega.
- Näha ette alade piisav liigendus, mis tagaks metsloomade vaba liikumise.
- Planeeringu joonistel näidata planeeringualal paiknevad olemasolevad ja kavandatavad tehnovõrgud ja muu taristu.
- Planeeringus määrata vajadusel ehitusjärjekorrad.
- Detailplaneeringu koostamisel hinnata selle elluviimisega kaasnevaid asjakohaseid majanduslikke, kultuurilisi, sotsiaalseid ja looduskeskkonnale avalduvaid mõjusid.

## **KOOSTAMISE PROTSESS**

- Detailplaneeringu koostamise korraldaja on Tori Vallavalitsus
- Detailplaneeringu algatab ja kehtestab Tori Vallavolikogu
- Detailplaneering komplekteerida ühes eksemplaris paber kandjal ja üks eksemplar digitaalselt.



- Haldusleping enne kehtestamist.
- Detailplaneering peab kehtestamiseks esitamisel vastama riigihalduse ministri 17.10.2019 määrusele nr 50 "Planeeringu vormistamisele ja ülesehitusele esitatavad nõuded".

## **KOOSTÖÖ**

- Keskkonnaamet
- Transpordiamet
- Tarbijakaitse ja Tehnilise Järelevalve Ameti
- Põllumajandus- ja Toiduamet

## **KAASAMINE**

- Piirinaabrid ja puudutatud isikud
- Elektrilevi OÜ
- Rahandusministeerium
- Maaeluministeerium

Seadusest tulenevad kooskõlastused tuleb saavutada enne detailplaneeringu vastuvõtmist. Tori Vallavalitsusel on õigus kooskõlastuste vajadust ja lähteseisukohti täpsustada ja täiendada detailplaneeringu menetlemisel.

Planeeringu koostamisse kaasatakse isikud, kelle õigusi ning huve planeering võib puudutada ja isikud, kes on avaldanud soovi olla selle koostamisse kaasatud.

## **AJAKAVA**

- KSH eelhindangu koostamine ja KSH vajalikkuse kohta asjaomastelt asutustelt seisukohtade küsimine, vajadusel täiendamine: üks kuni kaks kuud.
- Detailplaneeringu algatamine ja KSH mittealgatamine, sellest teatamine: üks kuu.
- Planeeringulahenduse sisuline koostamine ja lahendusvariantide avalik tutvustamine (eskiislahendus): kolm kuud.
- Planeeringu kooskõlastamine ja arvamuse küsimine: kolm kuud.
- Planeeringu vastuvõtmine ja avalikust väljapanekust teatamine: kaks kuud.
- Planeeringu avalik väljapanek ja arutelu, järelevalve: kaks kuni kolm kuud.
- Planeeringu komplekteerimine, materjalide esitamine, planeeringu kehtestamine ja sellest teatamine: kaks kuud.
- PlanS § 139 lõike 2 alusel tehakse detailplaneeringu kehtestamise või kehtestamata jätmise otsus hiljemalt kolme aasta möödumisel detailplaneeringu algatamisest arvates.

Lähteseisukohad kehtivad kaks aastat detailplaneeringu algatamisest. Vajadusel täpsustab vallavalitsus lähteseisukohti protsessi kestel.

Koostas:  
Piret Kallas  
planeerimisspetsialist