


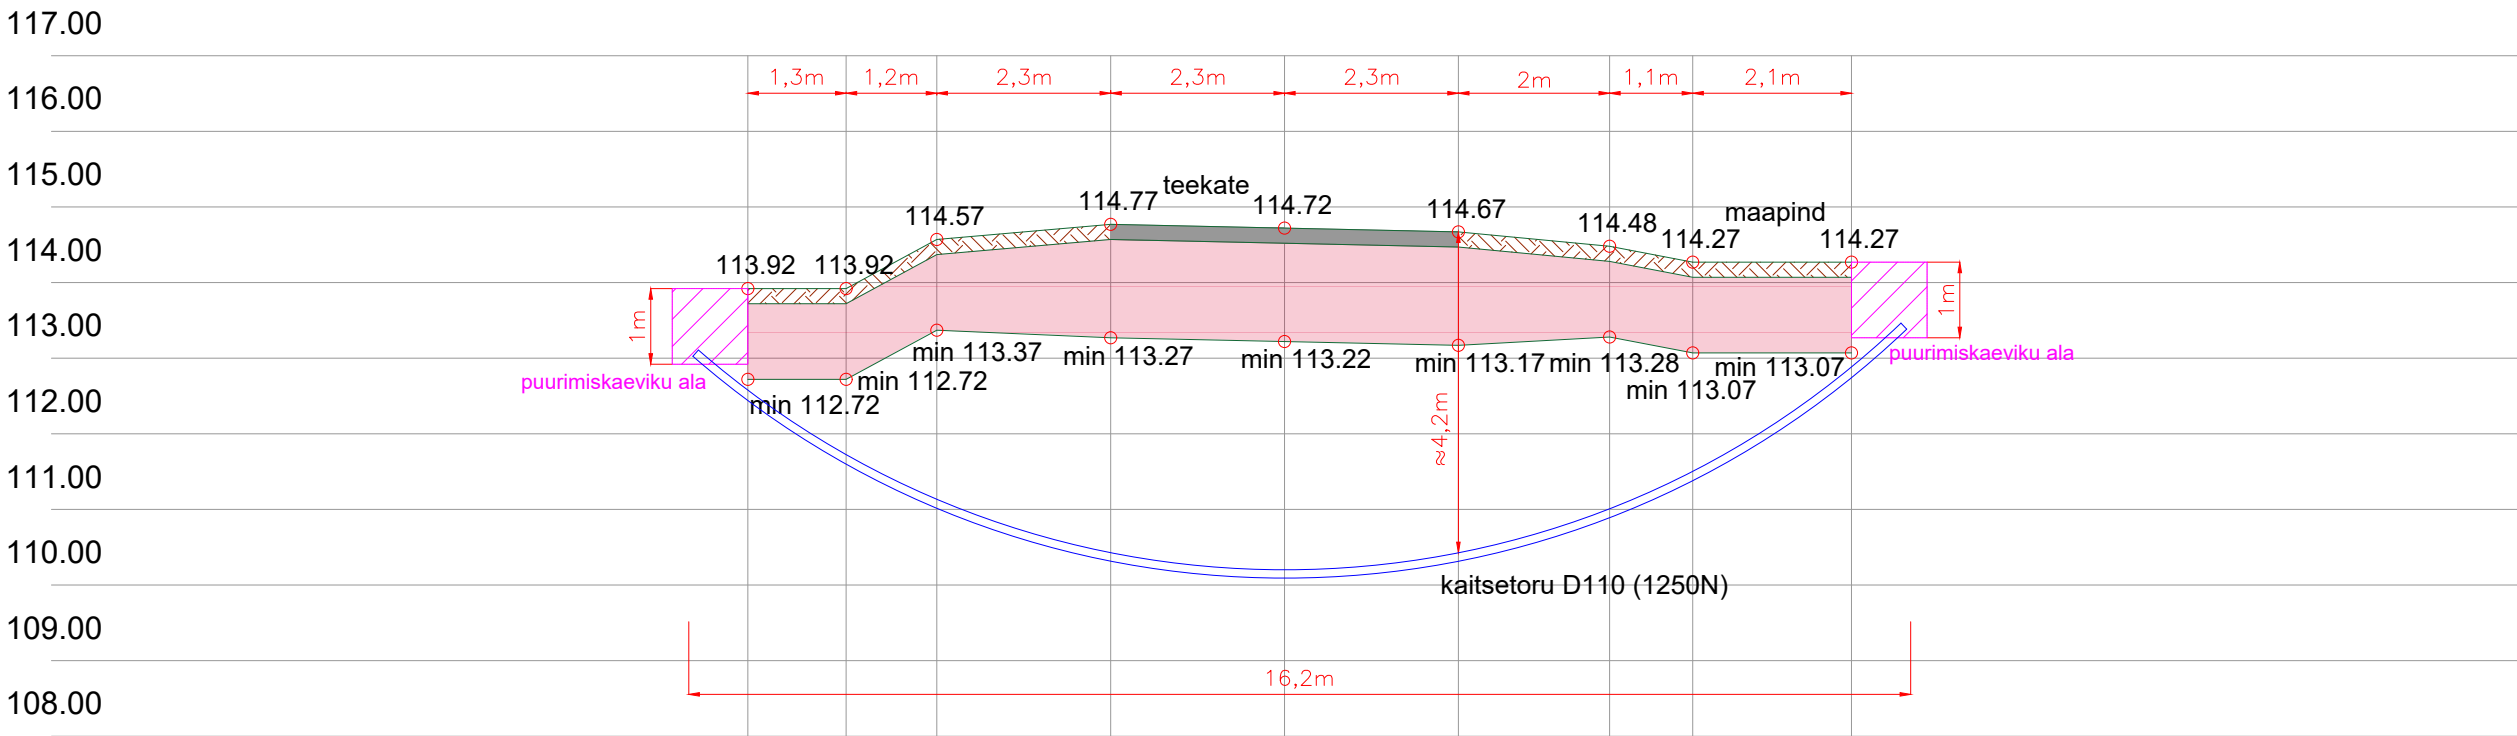


Ristlõige: Ruuna raudteeülesõit km 476,861 (riigitee nr 23142 Ruuna-Pringi tee km 0,286)  
M 1:100


Kaablikanalisatsiooni torude / kaitsetorus kaablite paigaldamine sõidutee alla kinnisel meetodil




Ristlõiked					ICF	
Vastutav isik	R.Campo	11.07.24		Joonise nr: EA-4-03		
Kontrollija	S.Berezin	11.07.24		Seotud projektiga: UAS414	Versioon: 2	Leht: 1/3
Projekteerija	E.Viljaste	11.07.24				

Ristlõiked: Ruuna raudteeülesõit km 476,861

Lõige 1-1

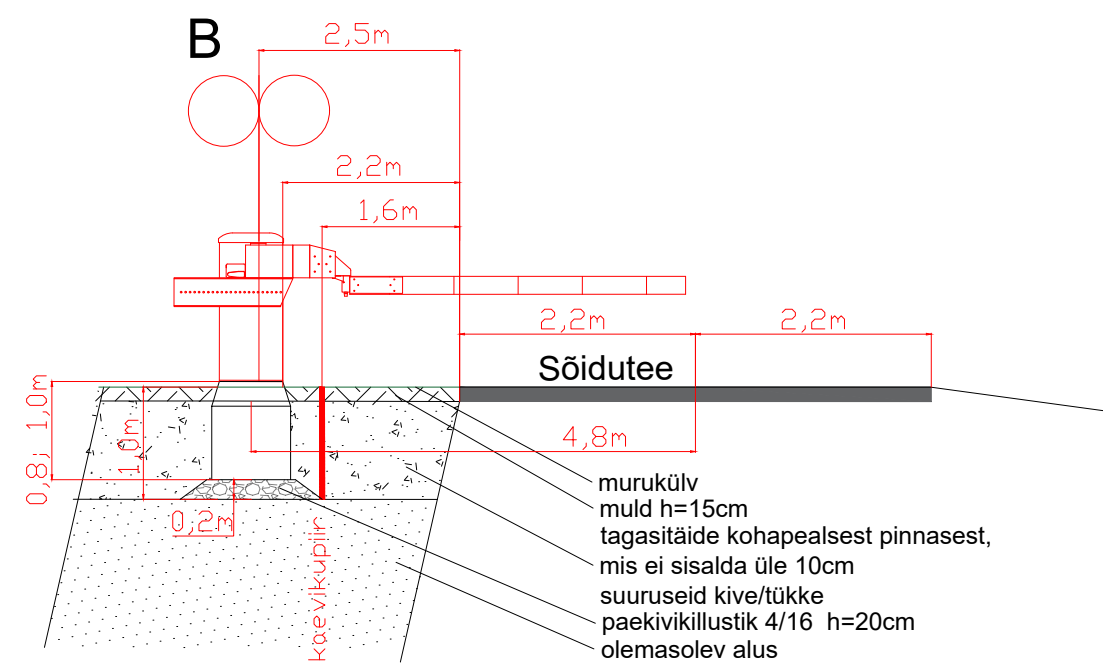





Lõige 2-2

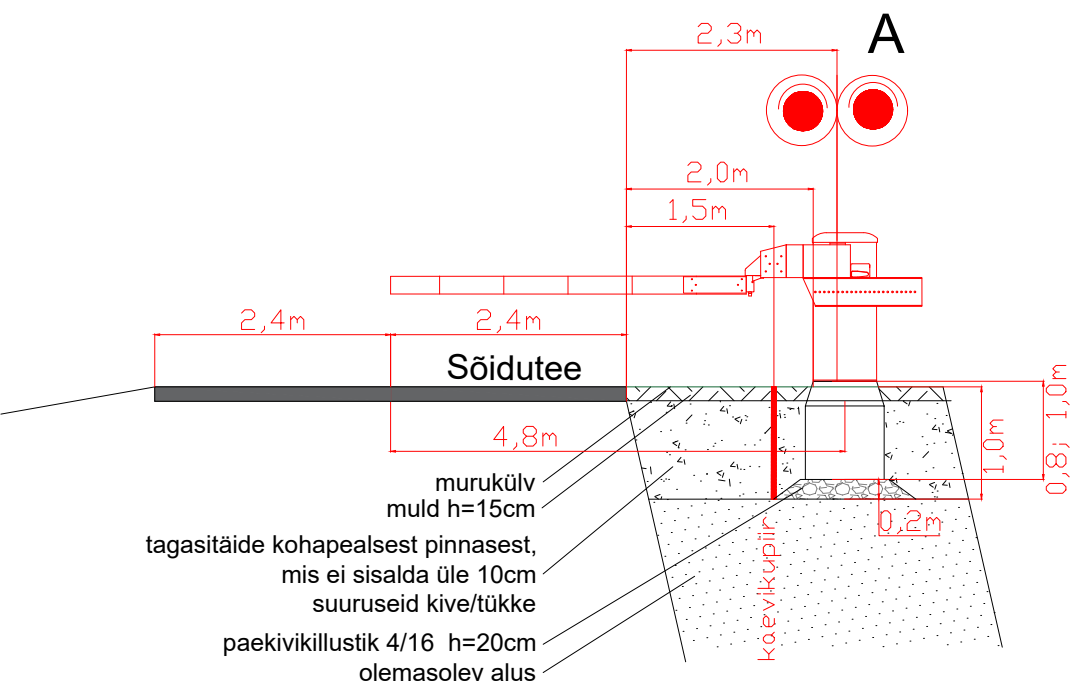

Ristlõiked					ICF	
Vastutav isik	R.Campo	11.07.24		Joonise nr: EA-4-03	INGENIERIA Y CONTROL FERROVIARIO S.A. Reg nr. A33877812	
Kontrollija	S.Berezin	11.07.24		Seotud projektiga: UAS414		
Projekteerija	E.Viljaste	11.07.24			Versioon: 2	Leht: 2/3

Ristlõige: Ruuna raudteeülesõit km 476,861 (riigitee nr 23142 Ruuna-Pringi tee)  
M 1:100

Kaablite paigaldamine lahtisel meetodil ja tee mulde taastamine

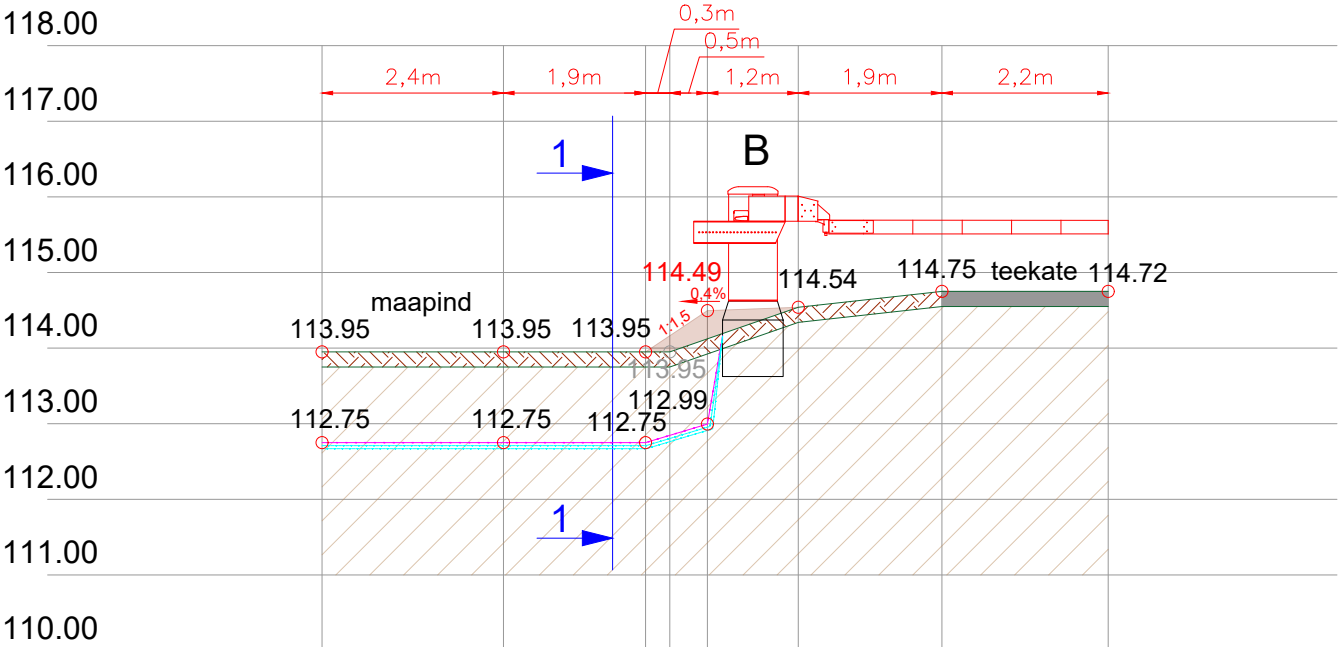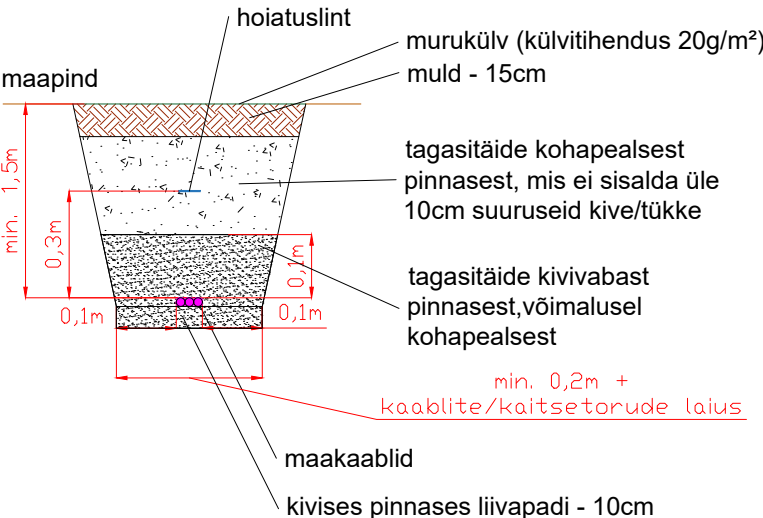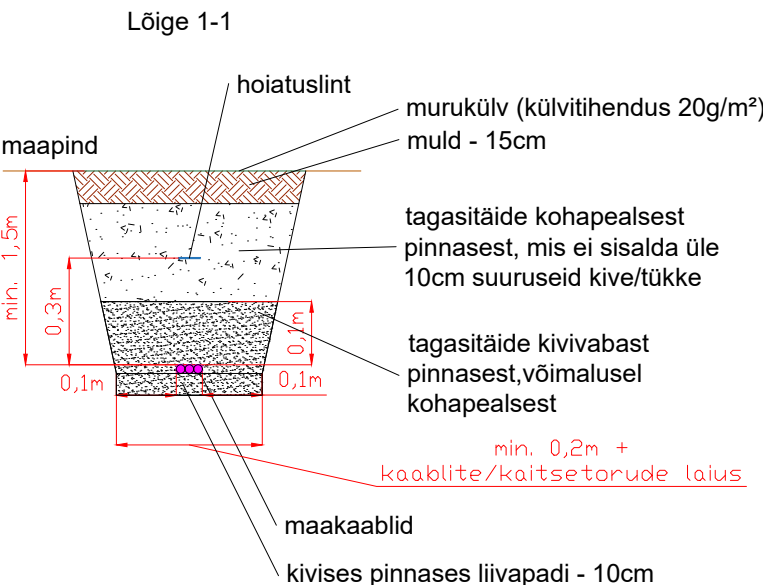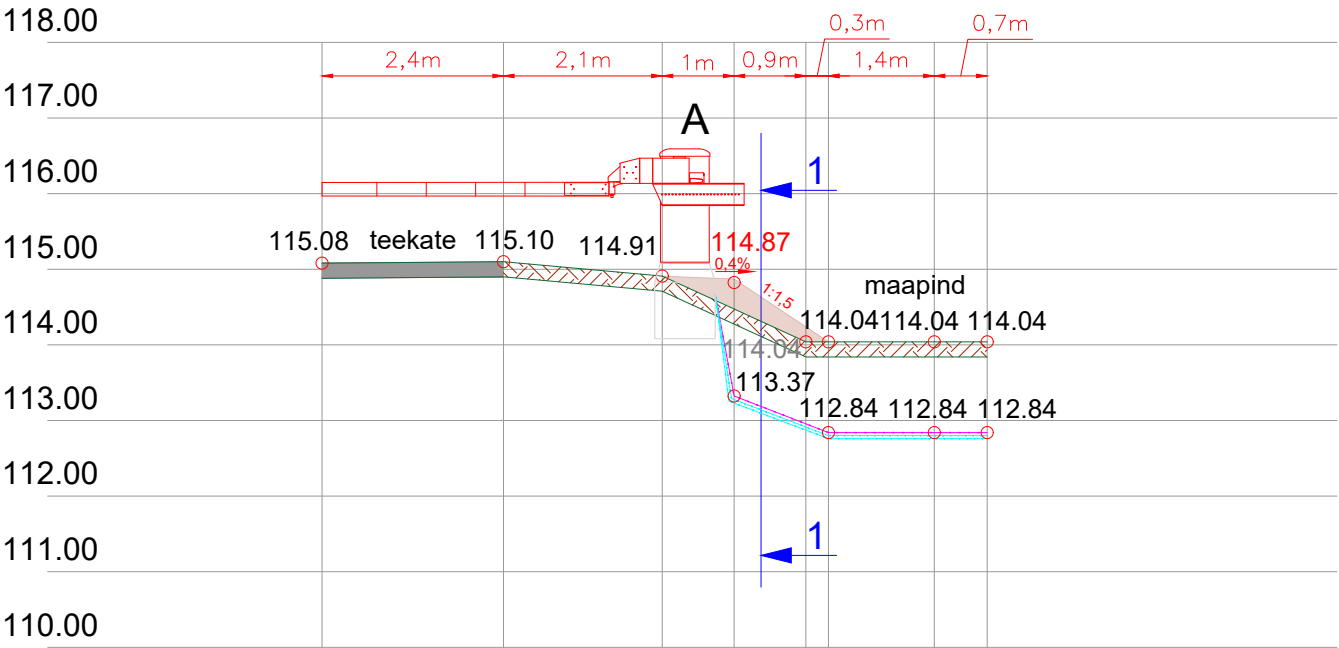

Ristlõiked					ICF	
Vastutav isik	R.Campo	11.07.24		Joonise nr: EA-4-03	INGENIERIA Y CONTROL FERROVIARIO S.A. Reg nr. A33877812	
Kontrollija	S.Berezin	11.07.24		Seotud projektiga: UAS414		
Projekteerija	E.Viljaste	11.07.24			Versioon: 2	Leht: 3/3