



ISIKLIKU KASUTUSÕIGUSEGA KOORMATAVA ALA PLAAN

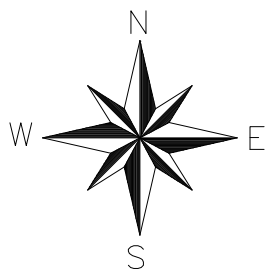

11 Tallinna ringtee
72801:003:0089

Urgardi
72501:001:0272

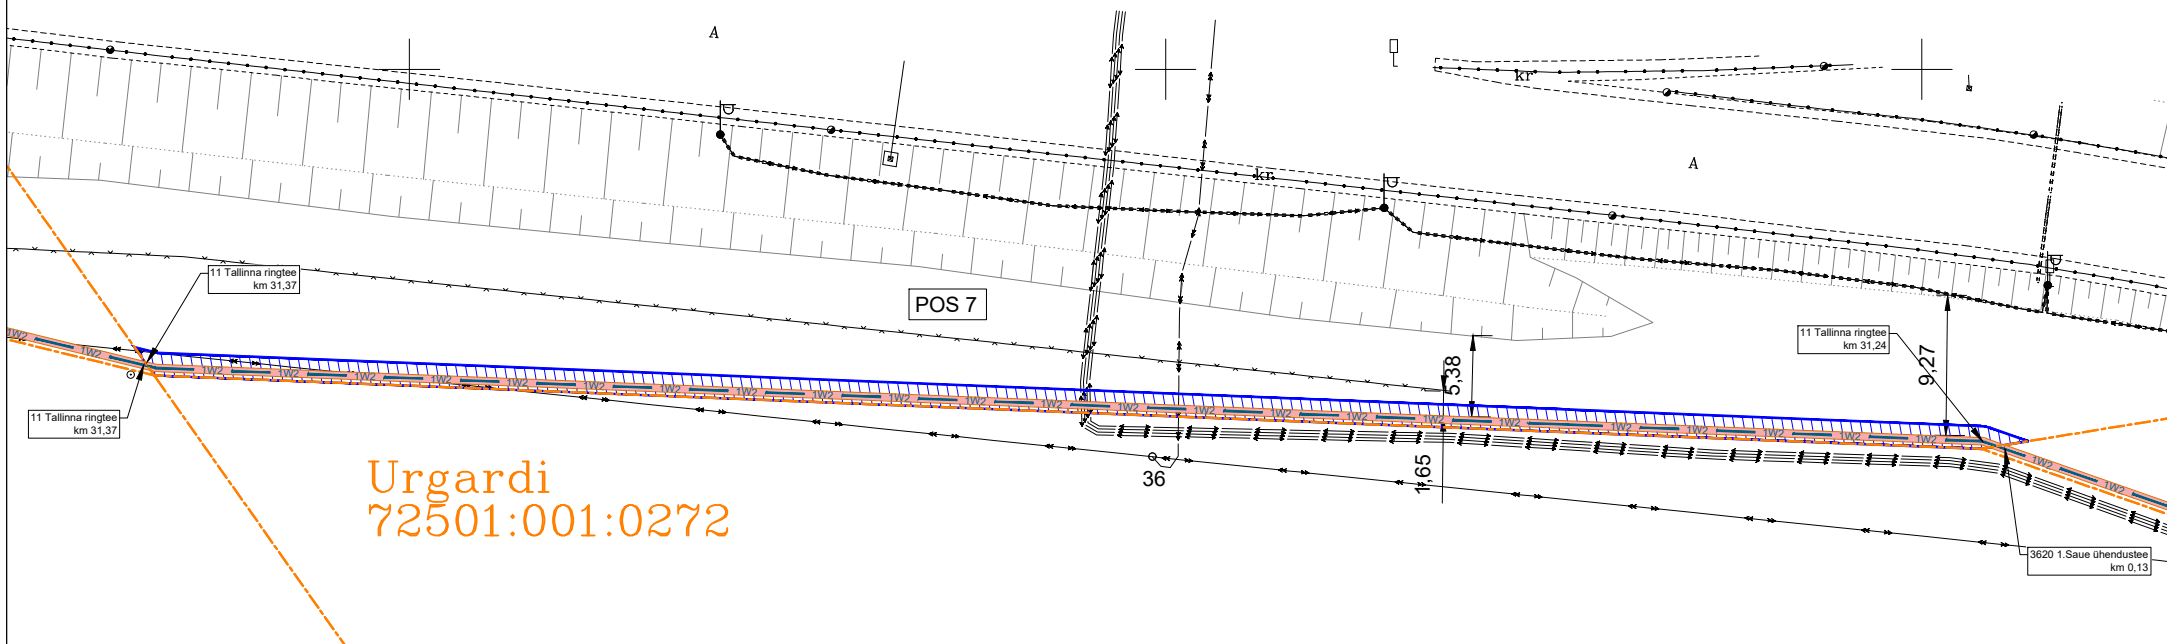

Projekti nimi / address: Keila mnt 1 kinnistu elektriliitumine, Jõgisoo küla, Saue vald, Harju maakond Töö nr: LR9392,LR9393

Koostaja: Swiper OÜ / Artur Vilu Möötkava: 1:500 Formaat: A4 Kuupäev: 13.11.2023

Jrk nr	Kasutusala pos nr (plaanil)	Kinnistu registriosa number	Katastriüksuse tunnus, nimi ja sihtotstarve	Asukoht riigitee (nr ja nimi) suhtes (lõigu algus ja lõpp km)	Ala pindala ruutmeetrites (m ²)
7	POS 7	12245250	72801:003:0089 11 Tallinna ringtee, Aila küla, Saue vald, Harju maakond 100% Transpordimaa	11 Tallinna ringtee km 31,24 - 31,37	185