


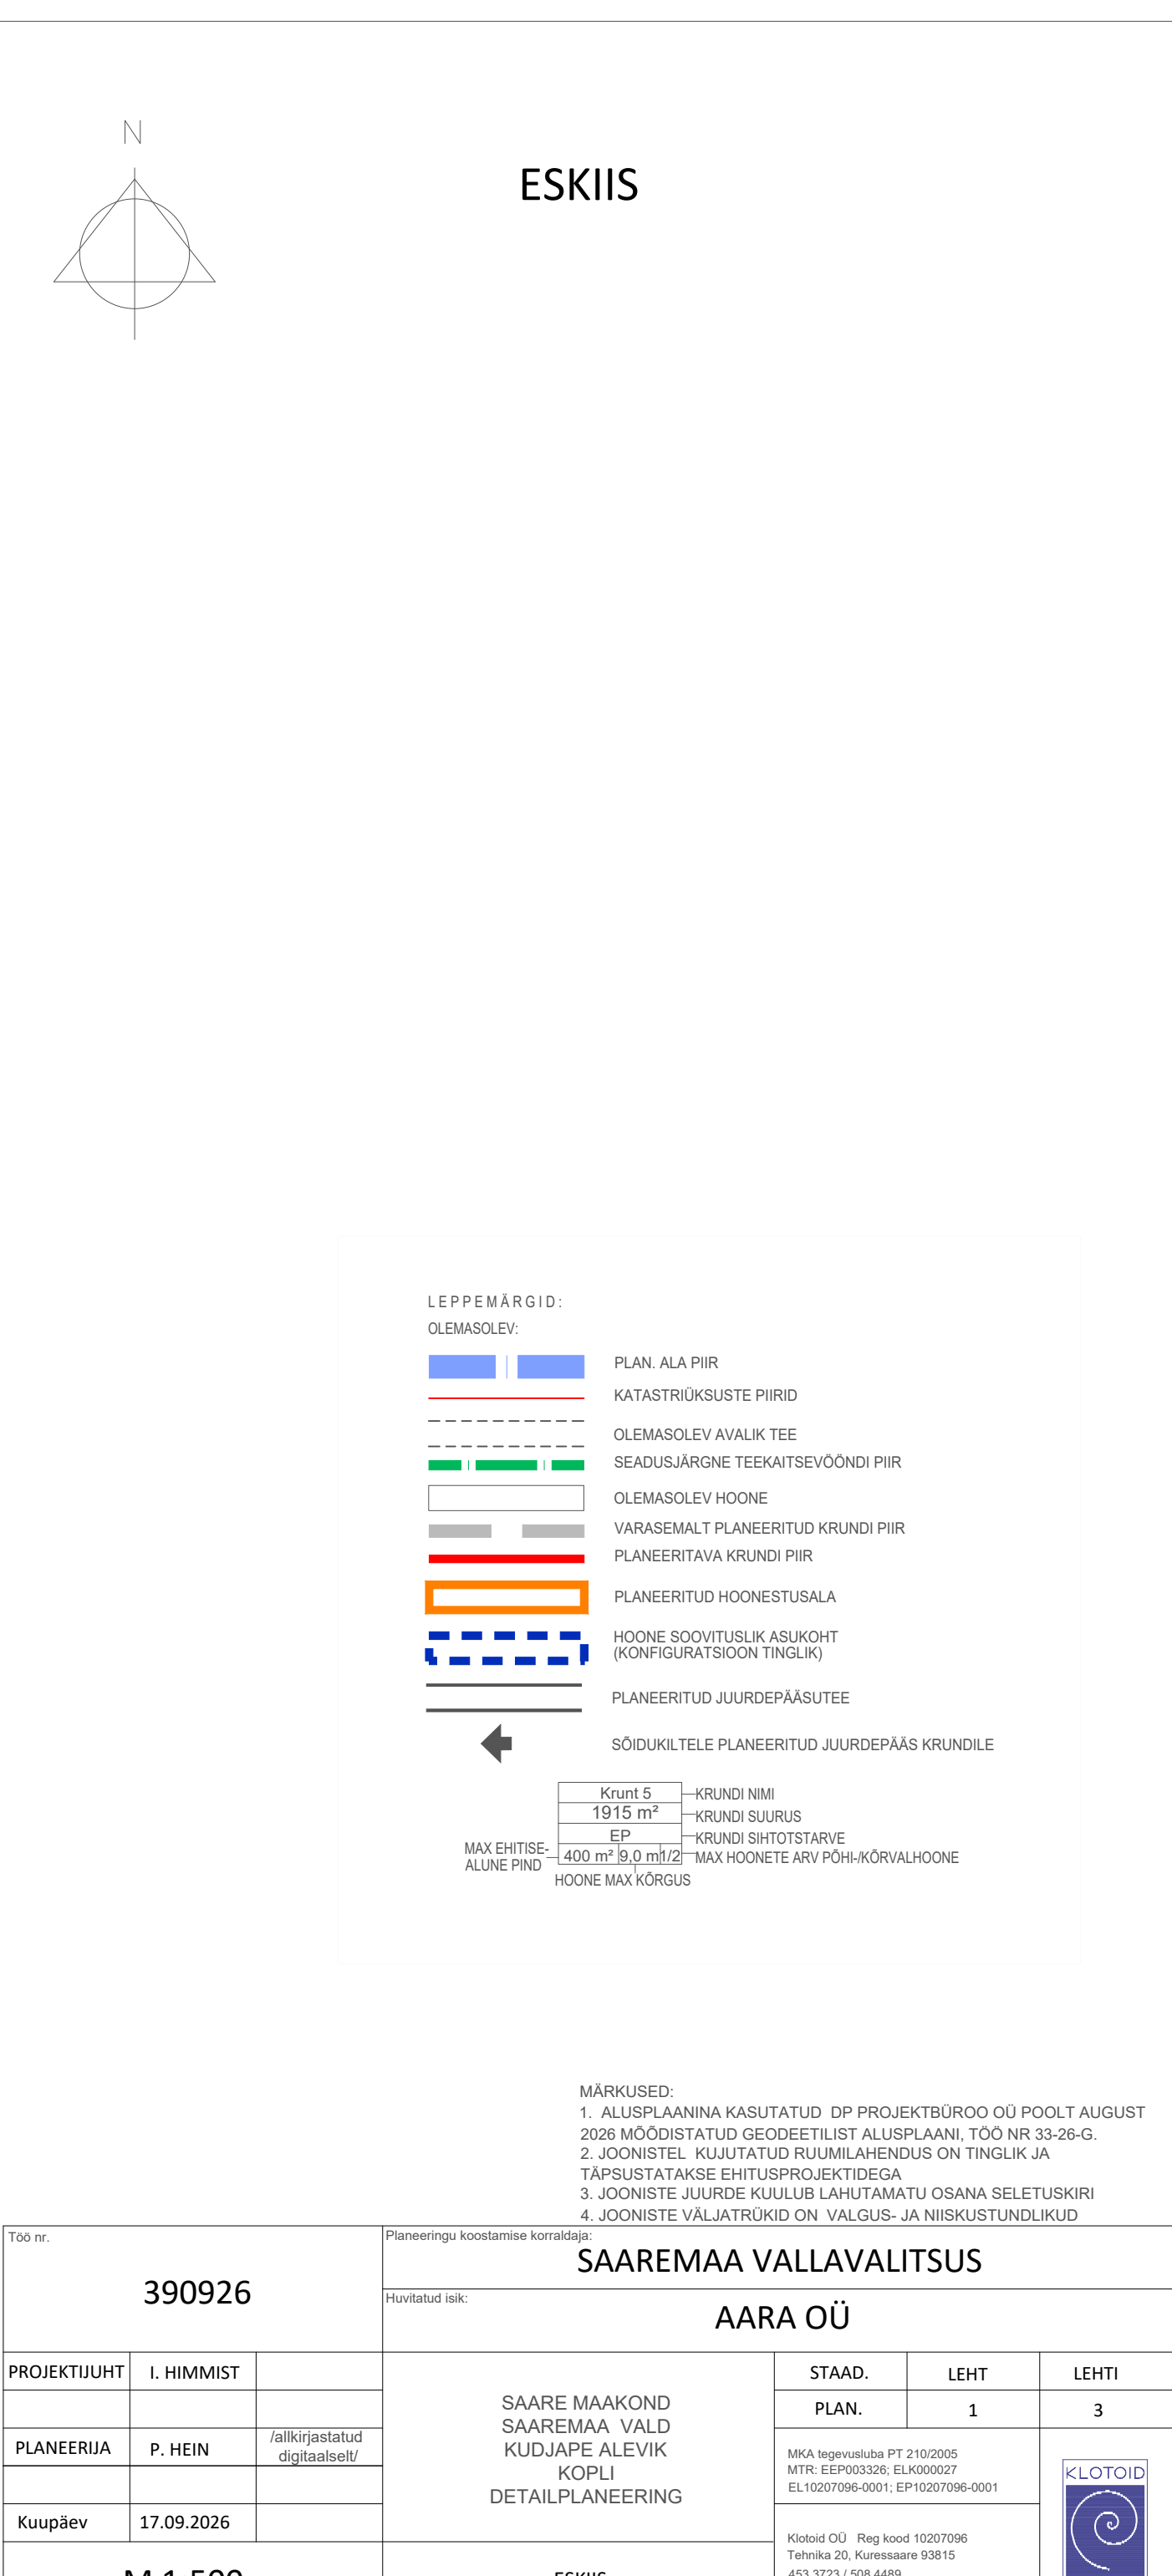

Töö nr.			Planeeringu koostamise korraldaja: SAAREMAA VALLAVALITSUS			
390926			SAAREMAA VALLAVALITSUS			
Huvitatud isik:			AARA OÜ			
PROJEKTIJUHT	I. HIMMIST		SAARE MAAKOND SAAREMAA VALD KUDJAPE ALEVIK KOPLI DETAILPLANEERING	STAAD.	LEHT	LEHTI
				PLAN.	1	3
PLANEERIJA	P. HEIN	/allkirjastatud digitaalselt/		MKA tegevustuba PT 210/2005 MTR: EEP003326; ELK000027 EL10207096-001; EP10207096-0001		
Kuupäev	17.09.2026			Klotoid OÜ Reg kood 10207096 Tehnika 20, Kuressaare 93815 453 3723 / 508 4489 klotoid@klotoid.ee / www.klotoid.ee		
M 1:500			ESKIIS			