


Varepõllu  
75101:002:0152

Sonda-Kiviõli jalgte T7  
75101:002:0151

17120 Sämi-Sonda-Kiviõli tee  
75101:002:0062

Puismaa tee 1  
75101:002:0091

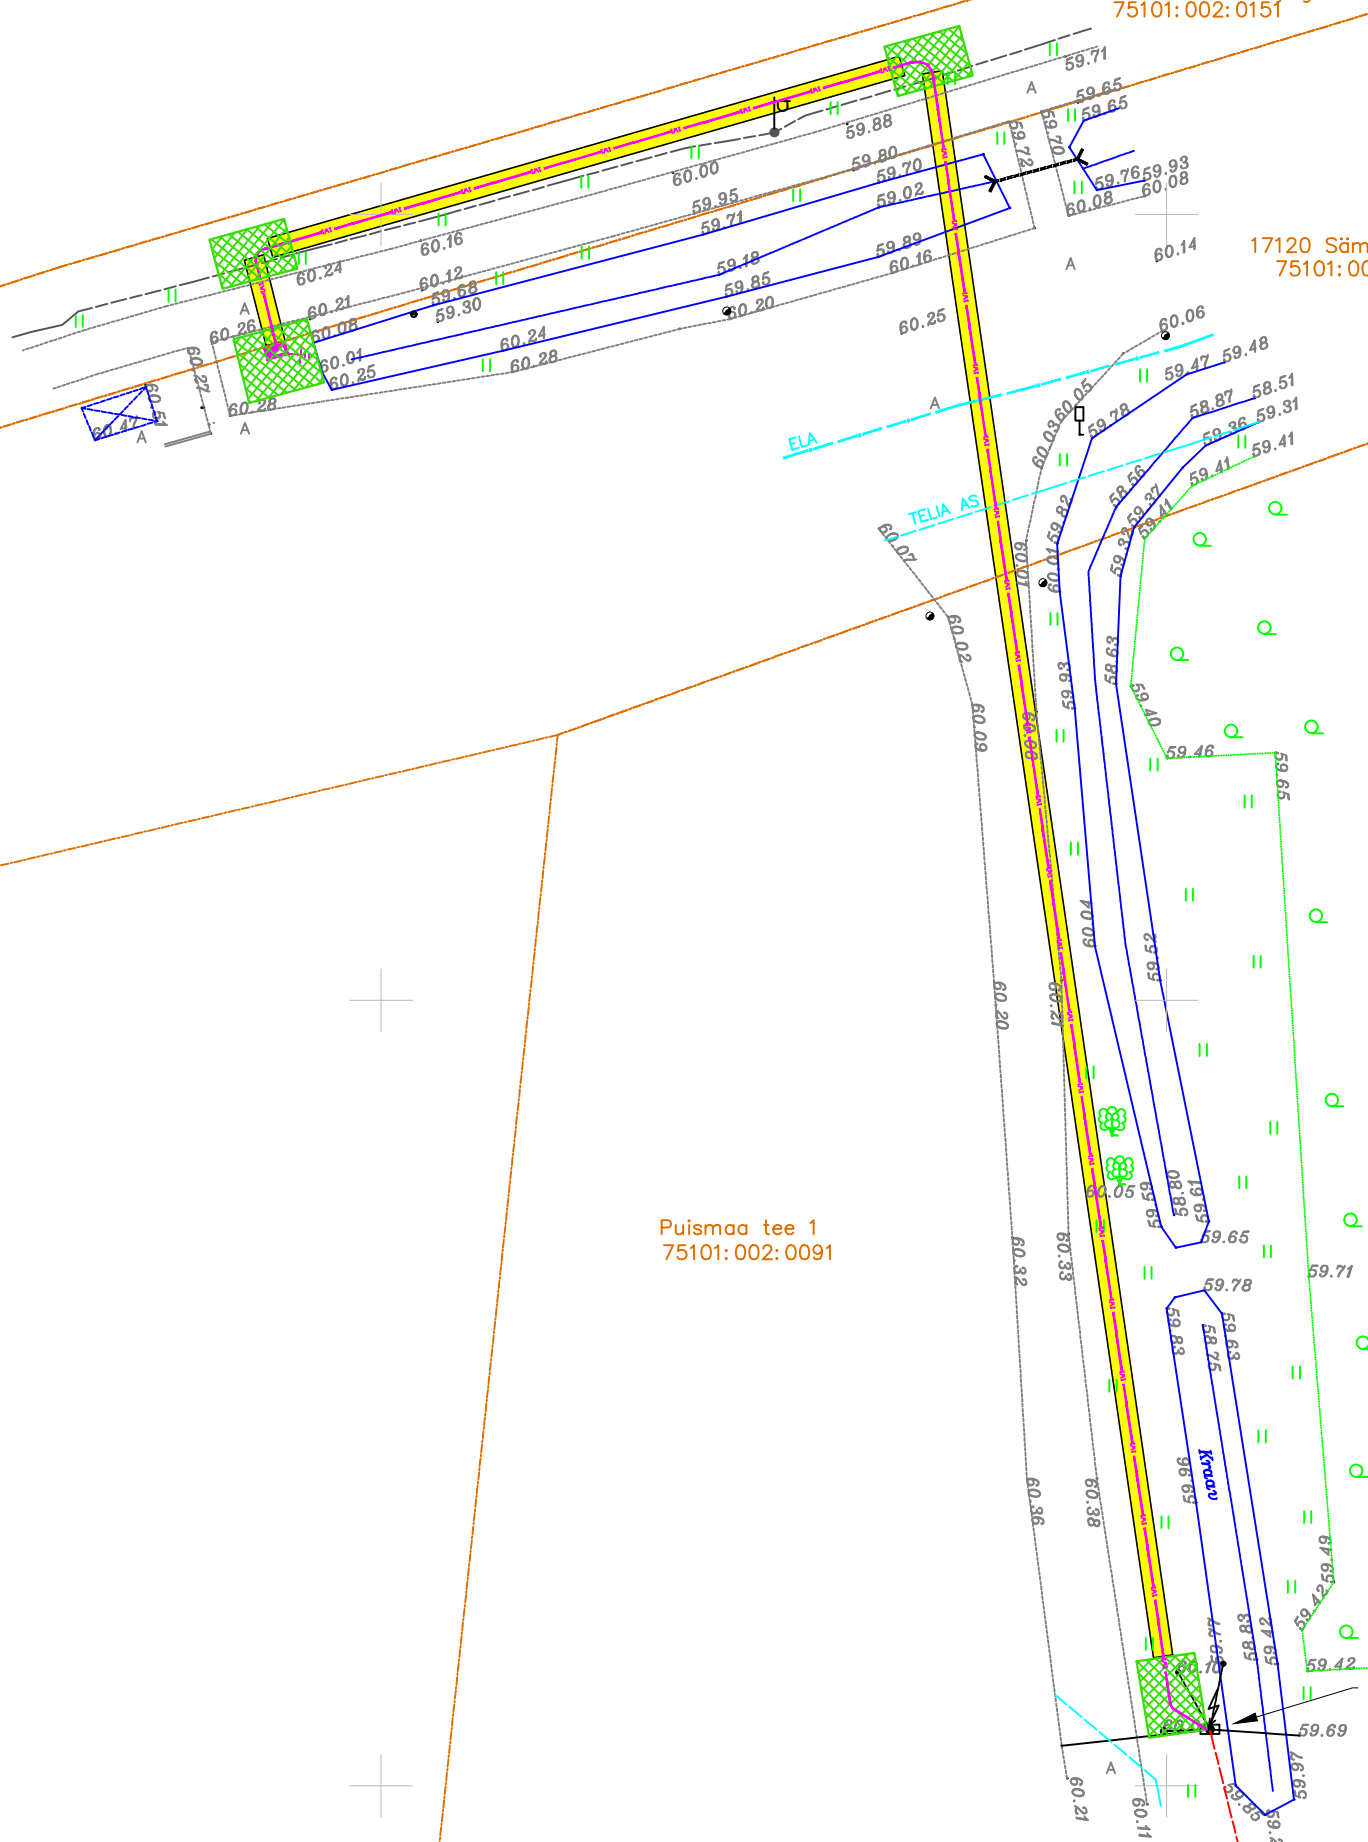

Tingmärgid




Haljasala taastamine ~ 64 m<sup>2</sup>



Kinnine meetod

6582900.00  
663150.00

Projekt:		Teeilmajaama elektrivõrguga liitumine 17120 Sämi-Sonda-Kiviõli tee, Varinurme küla, Lüganuse vald, Ida-Viru maakond		Tellija: ENEFIT CONNECT OÜ	
Joonis:		Taastamine		Töö nr: LC0249	
 AS Connecto Eesti Registrikood: 10722319 Tuisu tn 19, 11314 Tallinn tel. 606 3100 info@connecto.ee www.connecto.ee		Projekteeris	Irina Massejeva	9.01.2024	Joonise nr: EL-4-02
		Kontrollis	Priit Mürsepp		Mõõtkava: 1:500
		Stadium: Tööprojekt		1	1