

Projekti nimetus:
TMA sõidukite katse

Joonise nimetus:
Ajutine liikluskorraldus

Objekti asukoht:
Riigitee 4 km 15.92 Tallinna-Pärnu-Ikla
tee, Laagri alevik, Saue vald, Harju
maakond

Märkused:
AKÖL: 15752 autot ööpäevas,
sõiduautosid 96%

Kuupäev 04/11/2025	Töö nr.	Joonise nr. 1
-----------------------	---------	------------------

Tellija	Ramudden OÜ Kristjan Karl Pihlakas, +372 5837 9658, kristjankarl.pihlakas@ramudden.ee
---------	--

Cad proj. K. K. Pihlakas, Tel: +372 5837 9658

Kutsetunnistus nr. 193489 T. Rämmel
Tegevusluba nr ELK000084


- TINGMÄRGID:
-  Töötsoon
 -  Ohutusruum
 -  Ajutine liiklusmärk
 -  Ajutine liiklusmärgi post
 -  Loendur
 -  Ajutine liiklusmärk vajadusel

TÜÜPSKEEM

Šikaan 2 TMA-d

Xm

Ohutusruumi pikkuse arvutuskäik tulenevalt statsionaarsest piirkiirusest:
 $xx \text{ km/h} / 2 + 10m$
Näide: $110 \text{ km/h} / 2 + 10m = 65m$

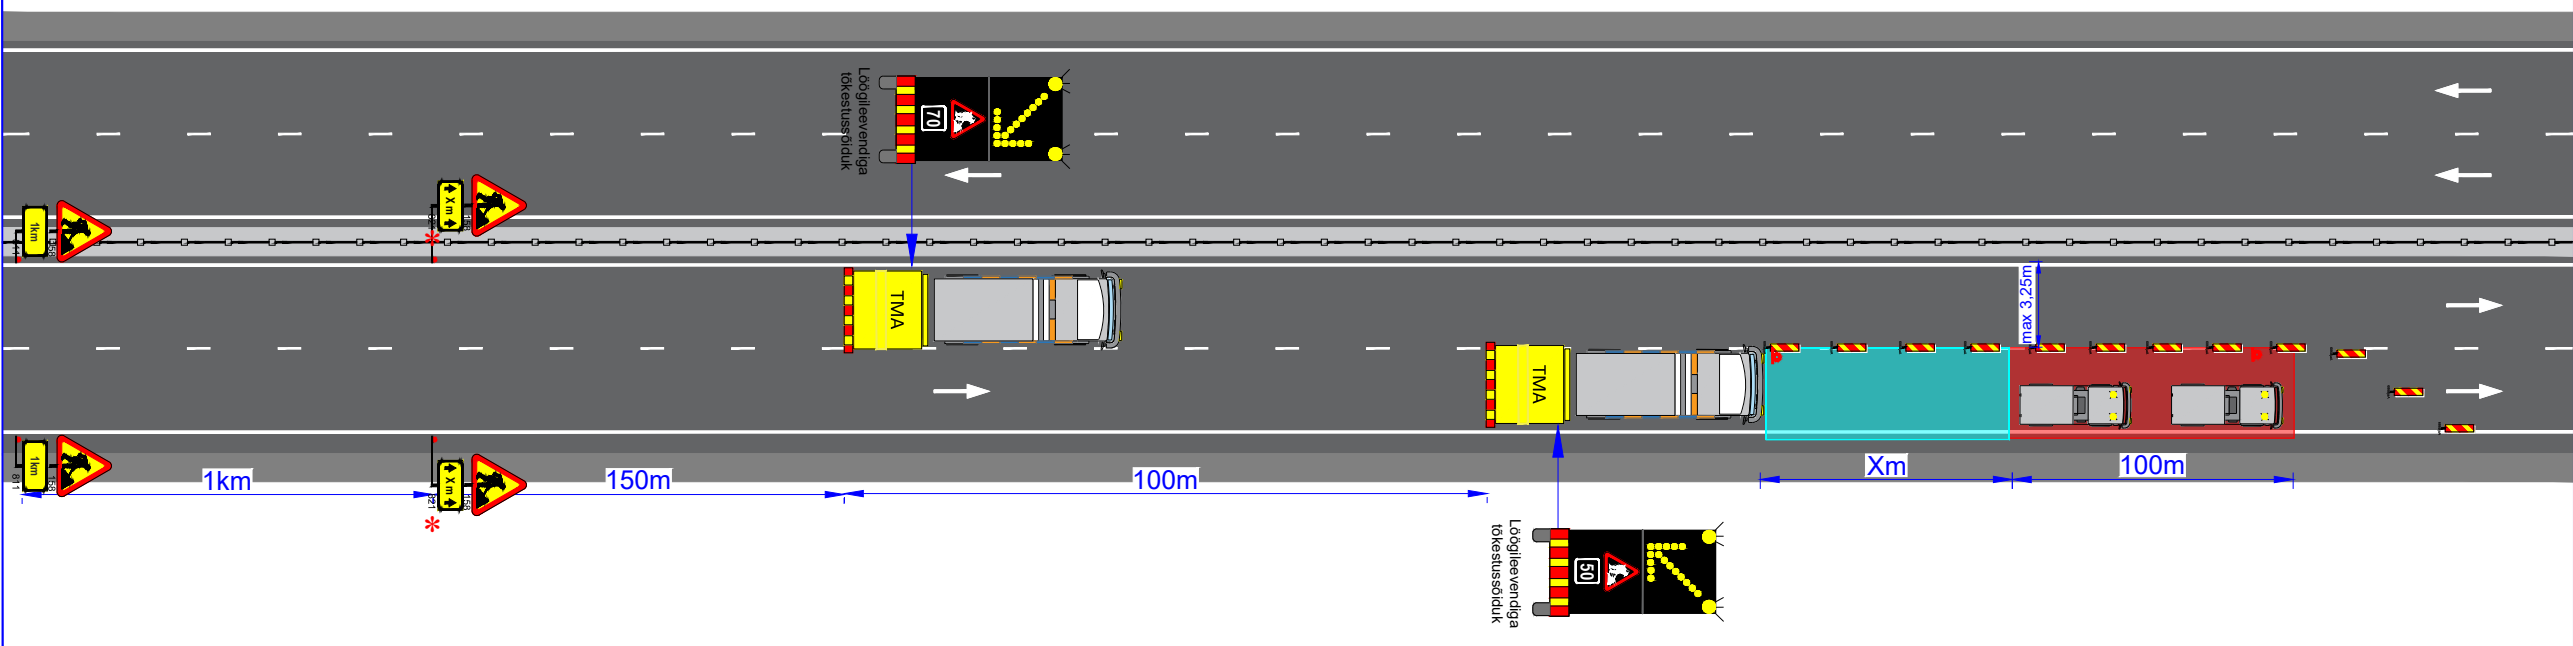

TÜÜPSKEEM

Šikaan 2 TMA-d

Sõiduraja kitsendamine

Xm

Ohutusruumi pikkuse arvutuskäik tulenevalt statsionaarsest piirkiirusest:
 $xx \text{ km/h} / 2 + 10m$
Näide: $110 \text{ km/h} / 2 + 10m = 65m$

