


Isikliku kasutusõiguse seadmise plaan

IKÕ ala Pos nr (plaanil)	Kinnistu registriosa nr	Katastriüksuse tunnus, nimi ja sihtotstarve	IKÕ ala pindala ruutmeetrites m ²
Pos 2	5759750	65101:002:0274; 11304 Aruküla-Kostivere tee; Transpordimaa	68

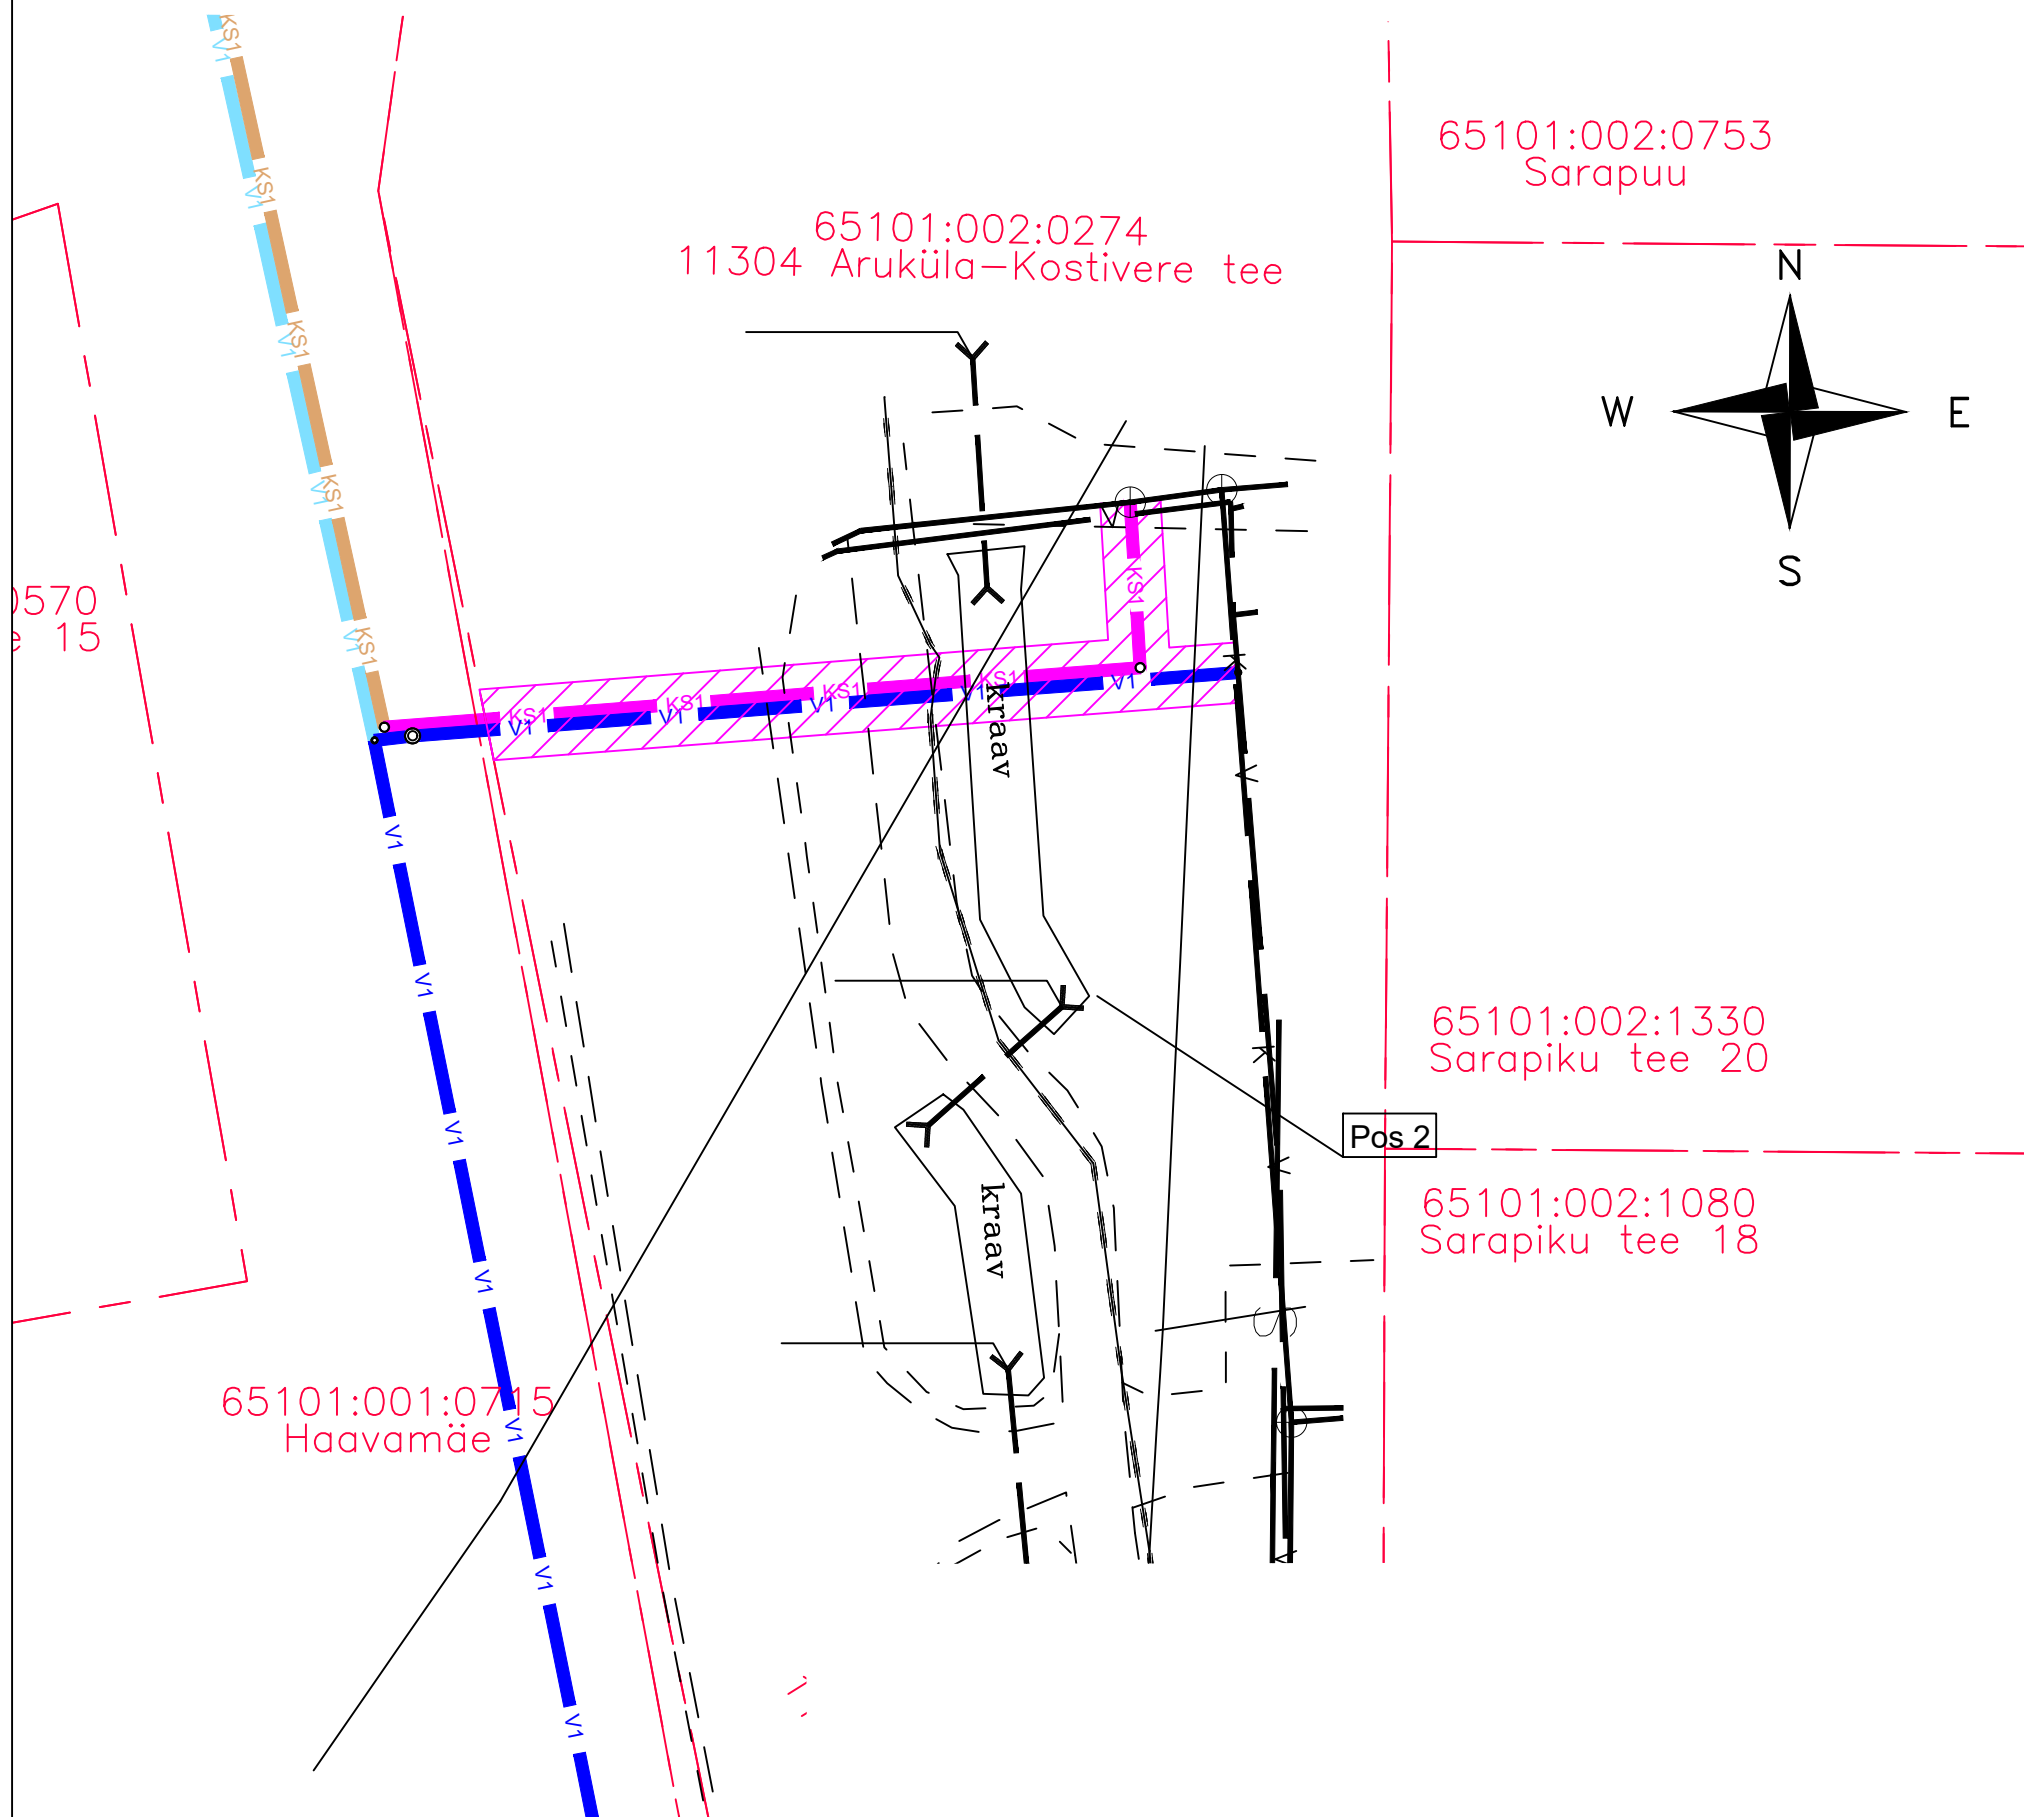

- IKÕ seadmise ala
- Kinnistu piir
- V1 V1 Projekteeritud veetorustik 24,9 m
- KS1 KS1 Projekteeritud survekanalisatsioon 27,2 m
- V Olemasolev veetorustik
- K Olemasolev kanalisatsioonitorustik

Projekti nimi / aadress Aruküla reoveekogumisala ÜVK toite ja äravoolu torustik	Töö nr 2024-030		
Koostaja: Kert Kartau	Möötkava 1:250	Leht / formaat A3	Kuupäev 07.01.2025