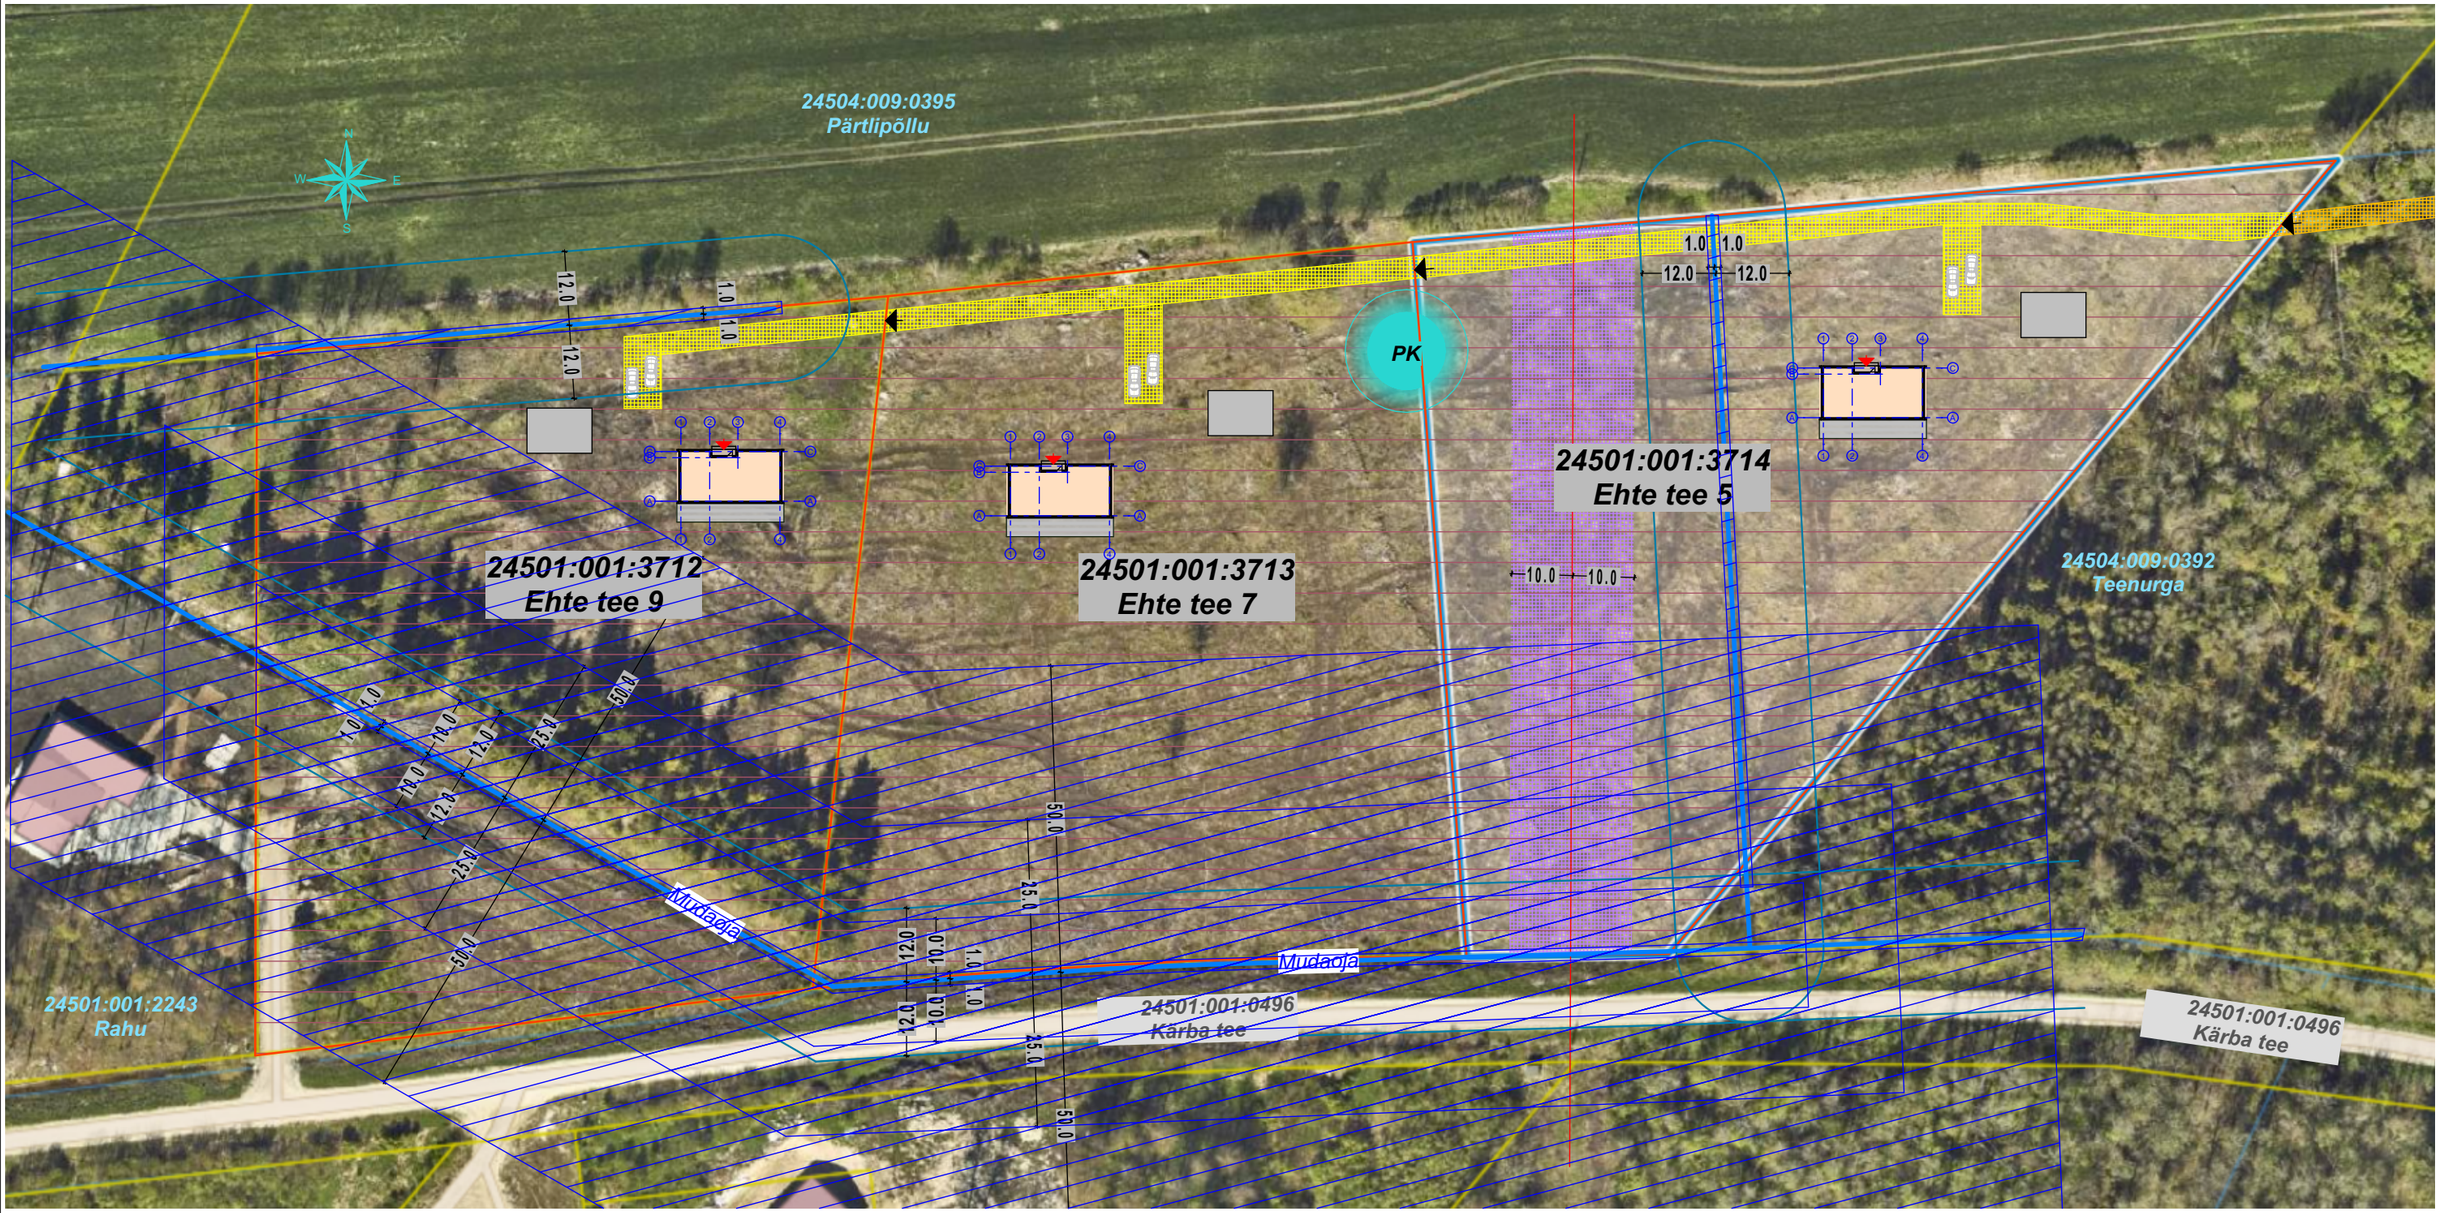


TINGMÄRGID

Maaparandussüsteemi maa-ala
KÄRBA I

Ranna või kalda veekaitsevöönd
Klass RAND
Nimi Mudaoja

Maaparandussüsteemi eesvool kuni 10km²
Vööndi liik Eesvoolu kaitsevöönd
Klass EESV
Nimi KÄRBA I

Elektripaigaldise kaitsevöönd/ ELPKV

Puurkaevu hooldusala r=10,0m
PK

KRUNDIPIIR
PROJEKTEERITAV ÜKSIKELAMU (153,6m²)
PROJEKT. ABIHOONE (80m²)
VAREM PROJEKT. TEENURGA KINNISTU MAHASÕIT
PROJEKT. KINNISTU JUURDEPÄÄSUTEE
PROJEKT. SISSEPÄÄS HOONESSE
PROJEKT. SISSEPÄÄS KRUNDILE

KRUNDI TEHNILISED ANDMED:
Tunnus 24501:001:3714
Lähiaadress **Ehte tee 5**
Asustusüksus Haljava küla
Omavalitsus Jõelähtme vald
Maakond Harju maakond
Sihtotstarve 1 Maatulundusmaa 100%
Pindala 10874.0 m²

KRUNDI TEHNILISED ANDMED:
Tunnus 24501:001:3713
Lähiaadress **Ehte tee 7**
Asustusüksus Haljava küla
Omavalitsus Jõelähtme vald
Maakond Harju maakond
Sihtotstarve 1 Maatulundusmaa 100%
Pindala 10872.0 m²

KRUNDI TEHNILISED ANDMED:
Tunnus 24501:001:3712
Lähiaadress **Ehte tee 9**
Asustusüksus Haljava küla
Omavalitsus Jõelähtme vald
Maakond Harju maakond
Sihtotstarve 1 Maatulundusmaa 100%
Pindala 10871.0 m²

MiHo OÜ
Arhitektuuribüroo
Reg.kood 11344754
Reg.nr EEP000998
Tallinn / Peterburi tee 2f
+372 56 642 338
kristina@miho.ee
miho.ee

Objekt	**ÜKSIKELAMUD** HARJU MAAKOND, JÕELÄHTME VALD, HALJAVA KÜLA, **EHTE TEE 5, 7 JA 9**
Joonis	ASENDISKEEM
Projekti staadium	**ESKIIS**
Arhitekt	**Kristina Sepp**
Vastutav arhitekt	**Kristina Sepp**
Töö nr. **130-26**	Mõõtkava **1:1000**
Kuupäev **29/10/2026**	Leht **AR-4-01**