


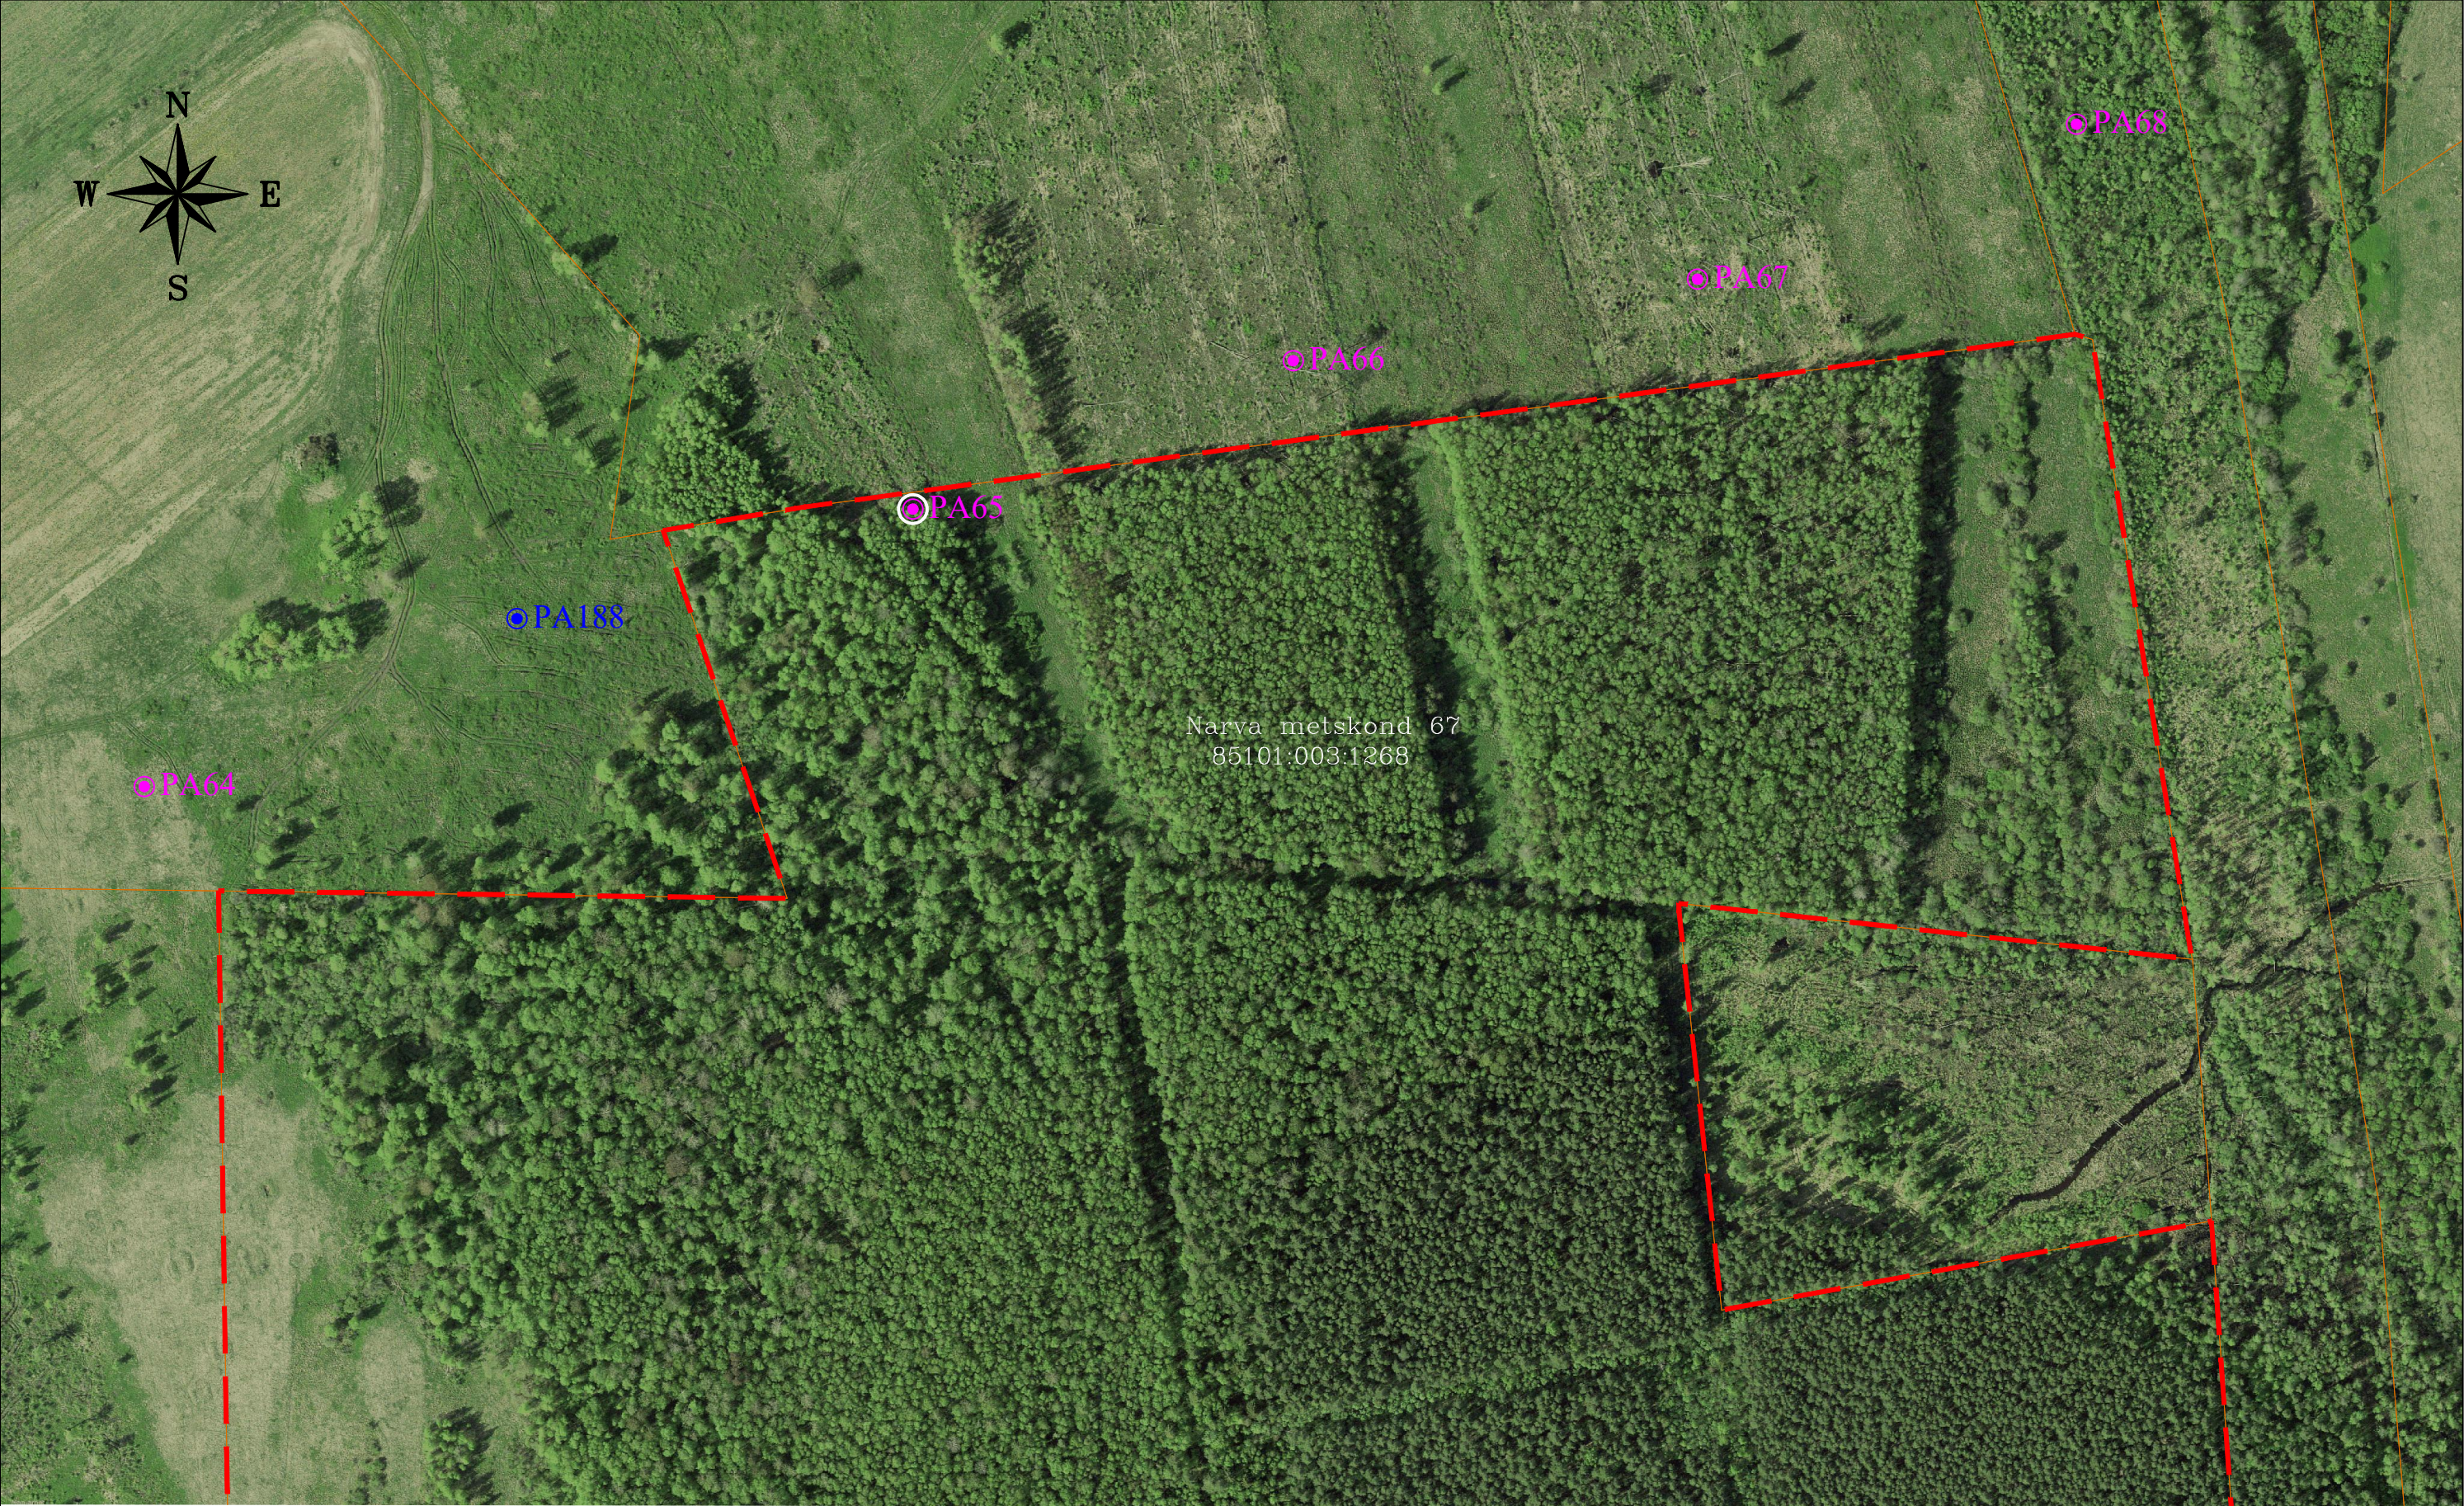

0102030405060m

M 1:3000

kinnistu piir

LEGEND:

●PA2

●PA2

●PA2
XX.XX

Puurauk nr 2, tee

Puurauk nr 2, rajatis

Puurauk nr 2, süvend

Puurimissügavus (m)

Reaalprojekt

Reaalprojekt OU
Vabaduse pst 174b
10917 Tallinn Estonia
tel +372 608 11 00
www.reaalprojekt.ee
reaalprojekt@reaalprojekt.ee

Töo nimetus

Riigitee 1 Tallinn - Narva km 187,3 - 209,7
Geotehniline pinnaseuuring

Tellija

Roadplan OÜ

Vastutav täitja:

M. GAŠKOV

veebruar 2023

Osakonna juht:

P. ILVES

veebruar 2023

-

-

-

-

-

-

Asukoht

Narva-Jõesuu ja Narva linn, Ida-Viru maakond

Joonise nimetus

Uuringupunktide asukoha plaan

Töö nr

GL22071

Möötkava

M 1:3000

Joonise nr

31