


Isikliku kasutusõigusega seadmise ala plaan
AS Connecto Infra projekt nr ELA515 „Jõgeva maakond, Jõgeva vald, Laiuse alevik JPV“

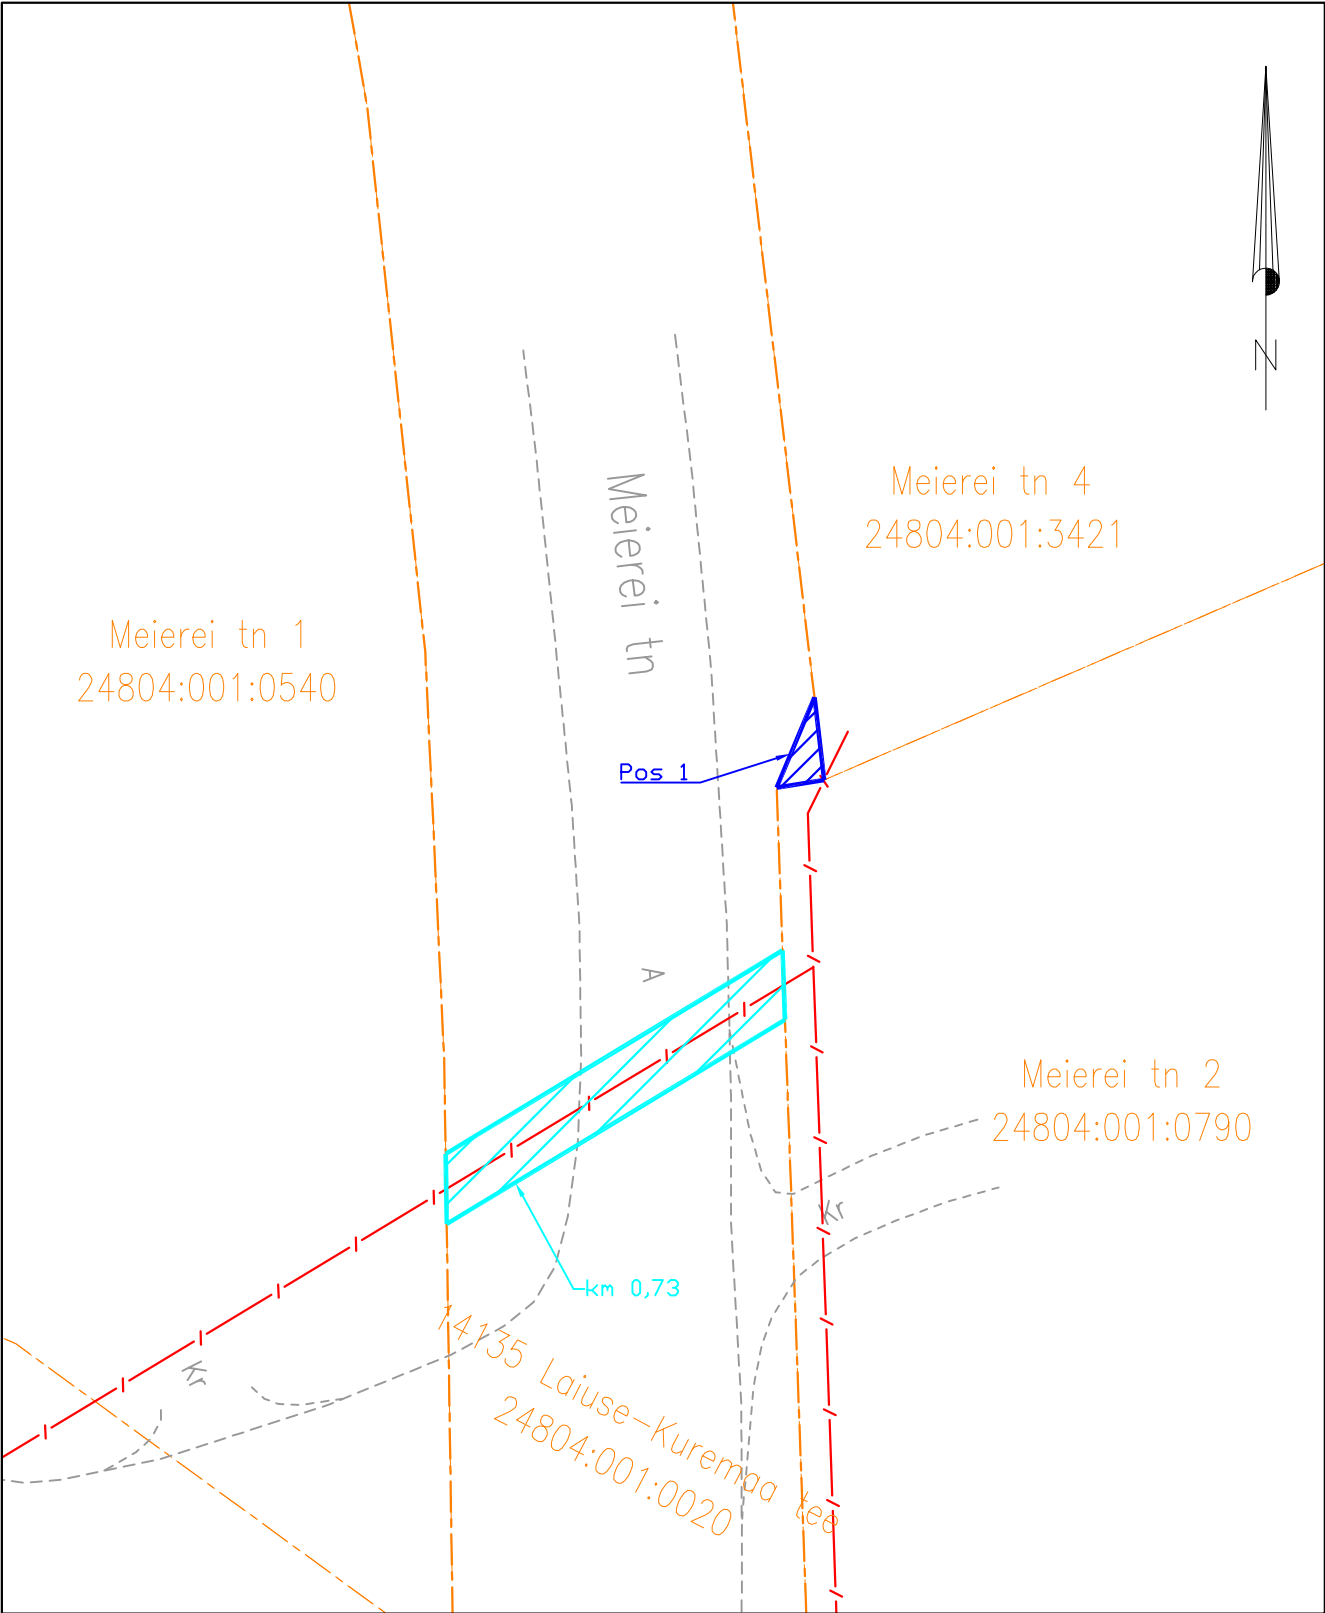

Jrk nr	IKÕ ala Pos nr (plaanil)	Kinnistu registriossa number	Katastriüksuse tunnus, nimi ja sihtotstarve;	Ala pindala ruutmeetrites m²
1.	Pos 1	5883150	24804:001:0020 14135 Laiuse-Kuremaa tee Transpordimaa	2 m²

- Katastriüksuste piirid
- Side maakaabel
- Kasutusõiguse ala (PARI ID 989445)
- Olemasolev IKÕ ala (PARI ID 787436)

ISIKLIKU KASUTUSÕIGUSE SEADMISE ALA PLAAN			
Projekti nimetus / asukoht Jõgeva maakond, Jõgeva vald, Laiuse alevik JPV			Töö nr ELA515
Koostaja/projekteerija Timmo Tampöld AS Connecto Infra	Möötkava 1:500	Formaat A4	Kuupäev 07.10.2025