

tundmatu
eemata



H 1:250

tealanduskaev

Biopõllu

V 1:250

Geoluse koostamise ajal oli kergliiklustee asfalteerimata. Projekti järgi maapind tõuseb veel ca. 0,1m

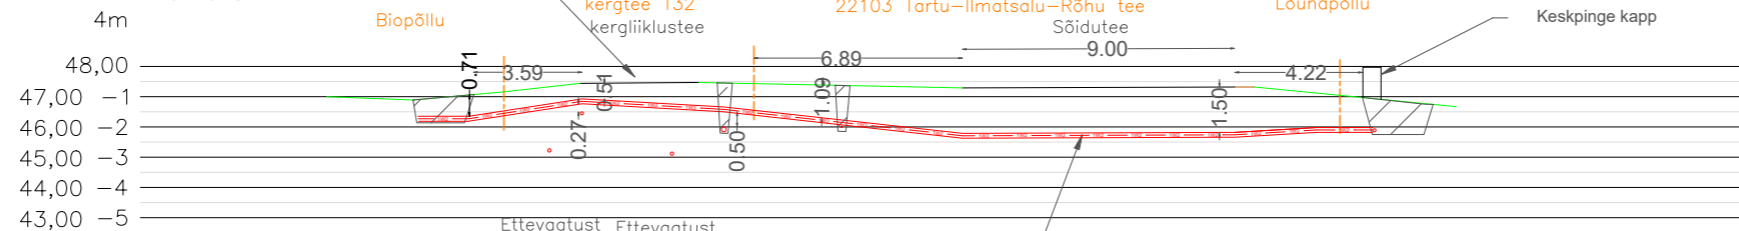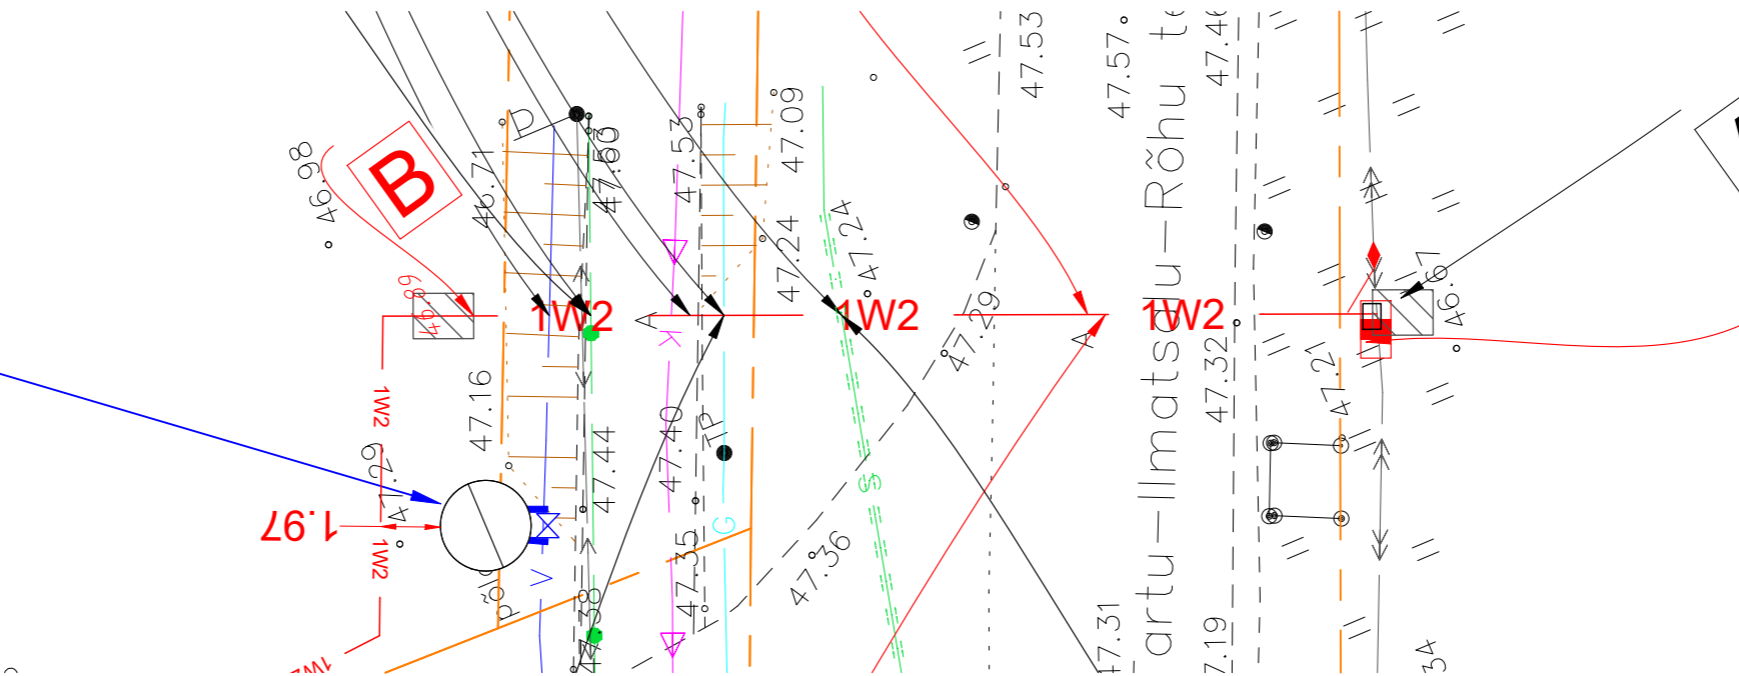

- Ettevaatust vesi kanalisatsioon
- Ettevaatust TV kaabel
- Ettevaatust Tundmatu side
- Veetrassi sügavus 45,28 toru peale, D110
- TV trassi sügavus orient. ca 1m maapinnast toru peale
- Kanalisatsioonitrassi sügavus 45,17 toru peale, D110
- Gaasi trassi sügavus 46,00 toru peale, D160
- Side trassi sügavus ca. 46,03 toru peale, kaitsetorus PE63x3,8
- Ettevaatust gaas
- Ettevaatust ELASA side
- Ettevaatust elekrikaabel
- ristumisel kõrvalmaanteega min paigaldusügavus min 1,5m
- Elektrikaabli sügavus orient. ca 1m maapinnast toru peale

Alguskaev

Projekteeritud kaev
harukilp HK204

Projektoru (PE 63x3,8)
+ Šurfitud kor

MÄRKUSED

- *Arvestada ol. olevate tehnoarajatiste kaablikaitsevöönditega, milles kõikvõimalikud kaev ja mullatööd ilma kaablivaldaja loata on keelatud. Tööde teostamine liinirajatiste kaitsevööndis võib toimuda kooskõlastatult vastava rajatise valdaja järelevalve üksusega.
- *Suundpuurimise töödega peab olema tagatud olemasolevate võrkude kaitse ja vajadusel nende toetamine. Enne puurimistöid võtta ühendust puuritoruga ristuvate tehno võrkude valdajatega- teavitada järelevalvet.
- *Kaablite täpne asukoht ja sügavus määrata surfimise teel, võimalusel võrguvaldaja esindaja juuresolekul.
- *Gaasitrassi sügavus on saadud Tartu-Ilmatsalu gaasitorustiku teostusjooniselt, Geopartner oü, töö nr GEO 20-1843, välitööd teostatud jaan-aprill 2020.a

Versioon 2 muudatused:
Joonisele lisatud märkus gaasitrassi välja surfimise osas

Tellij:	Enefit Connect	enersense	Address: Ringtee 63A Össu küla Kambja vald Tartumaa 61713	Kuupäev: 05.05.2023
Töö nimetus:	Tartu-Ilmatsalu, Tartu-Rõhu ja Tartu- Nõo 15 kV fiidrite ümberehitus tööd TÕOPROJEKT		Reg nr: 11445550 Telefon: 5918 9813 e-mail: Siim.Sulamagi@enersense.com	Töö nr: LR7509
Joonise nimetus:	Ristmävälja joonis Biopõllu		Projekteerija: Siim Sulamägi	Joonise nr: TL-2-02
			Kontrollija: Tanel Heering	Mõõtkava: M /A3
				Muudatus: Ver 2