



Isikliku kasutusõiguse seadmise plaan

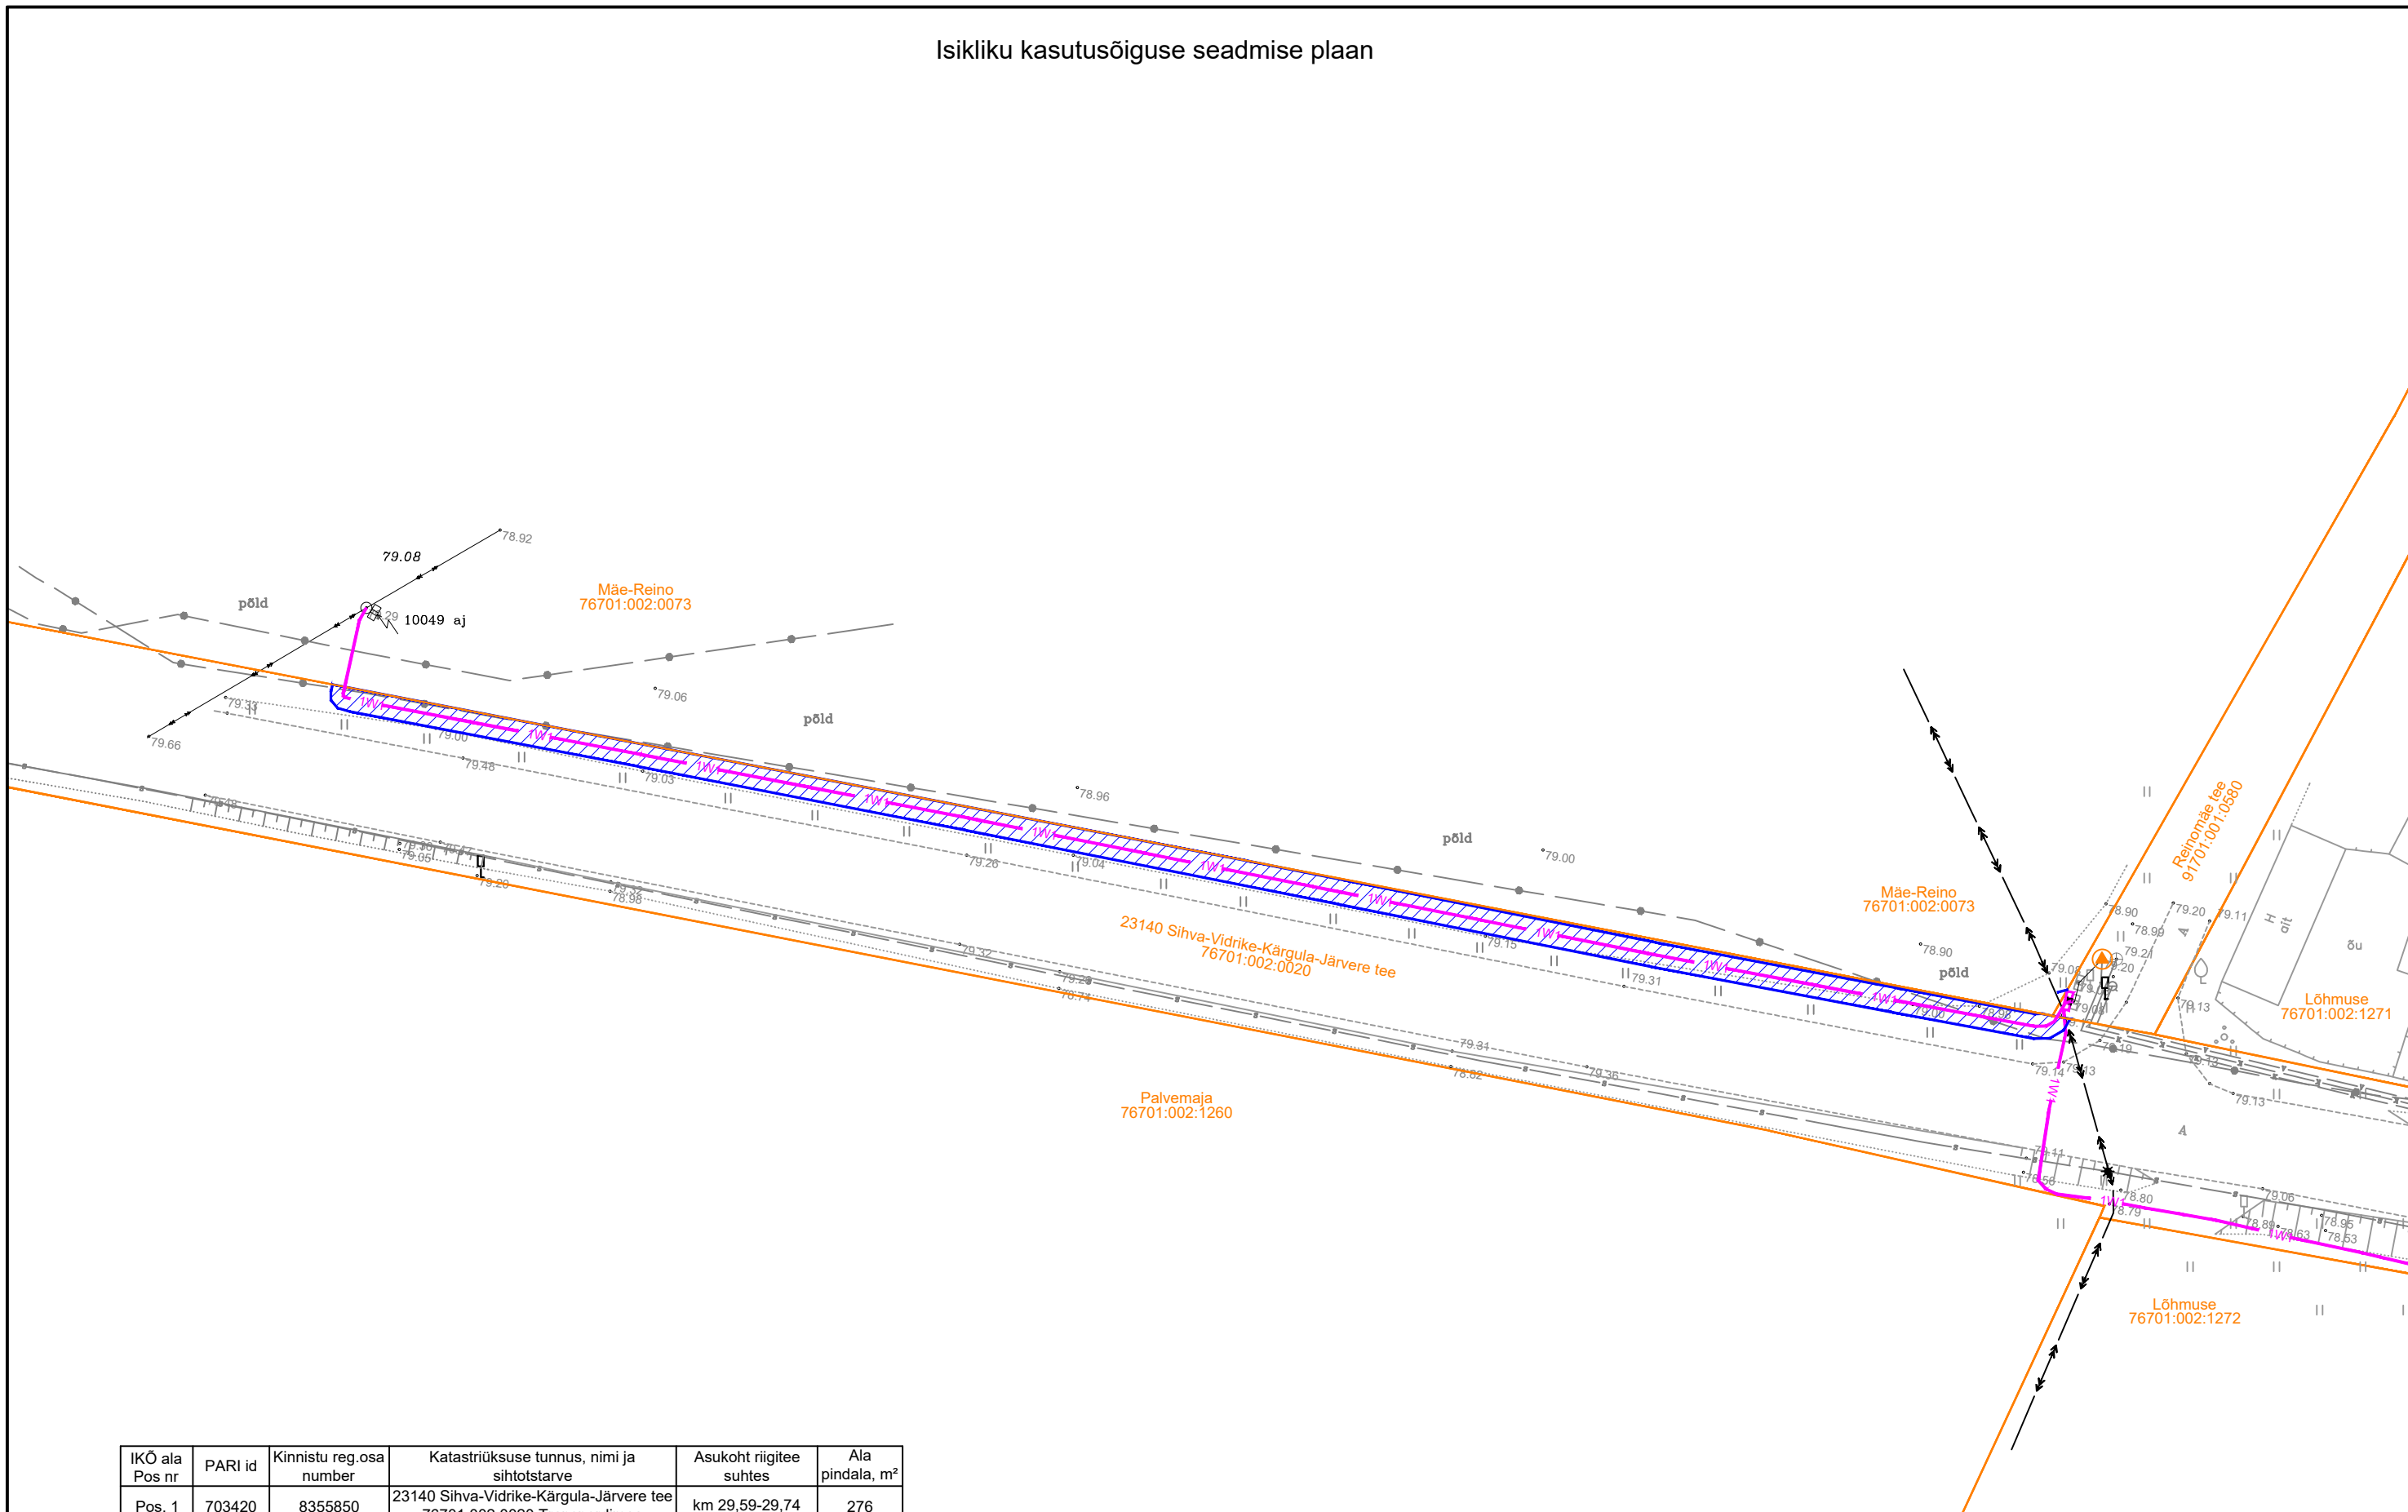

IKO ala Pos nr	PARI id	Kinnistu reg.osa number	Katastriüksuse tunnus, nimi ja sihtotstarve	Asukoht riigitee suhtes	Ala pindala, m ²
Pos. 1	703420	8355850	23140 Sihva-Vidrike-Kärgula-Järvere tee 76701:002:0020 Transpordimaa	km 29,59-29,74	276

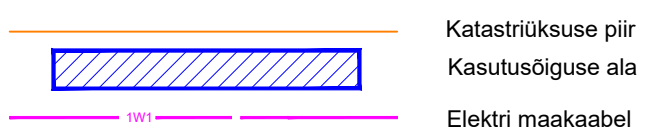

Projekt		Elektriauto laadija liitumine Osula COOP poe juures, Osula küla, Võru vald, Võrumaa			Tellija		Elektrilevi OÜ	
Joonis		Isikliku kasutusõiguse seadmise plaan			Joonise nr		LC2927-I	
Projekteeris		A. Erik		53 090 199	Möötkava	M 1:500		
Kontrollis		K. Maaten		512 7053	Staadium	Tööprojekt		
E-post estonia@leonhard-weiss.com Telefon +372 601 2285 Registrikood 12083348					Keel	Leht	Lehti	
					EST	1	1	