


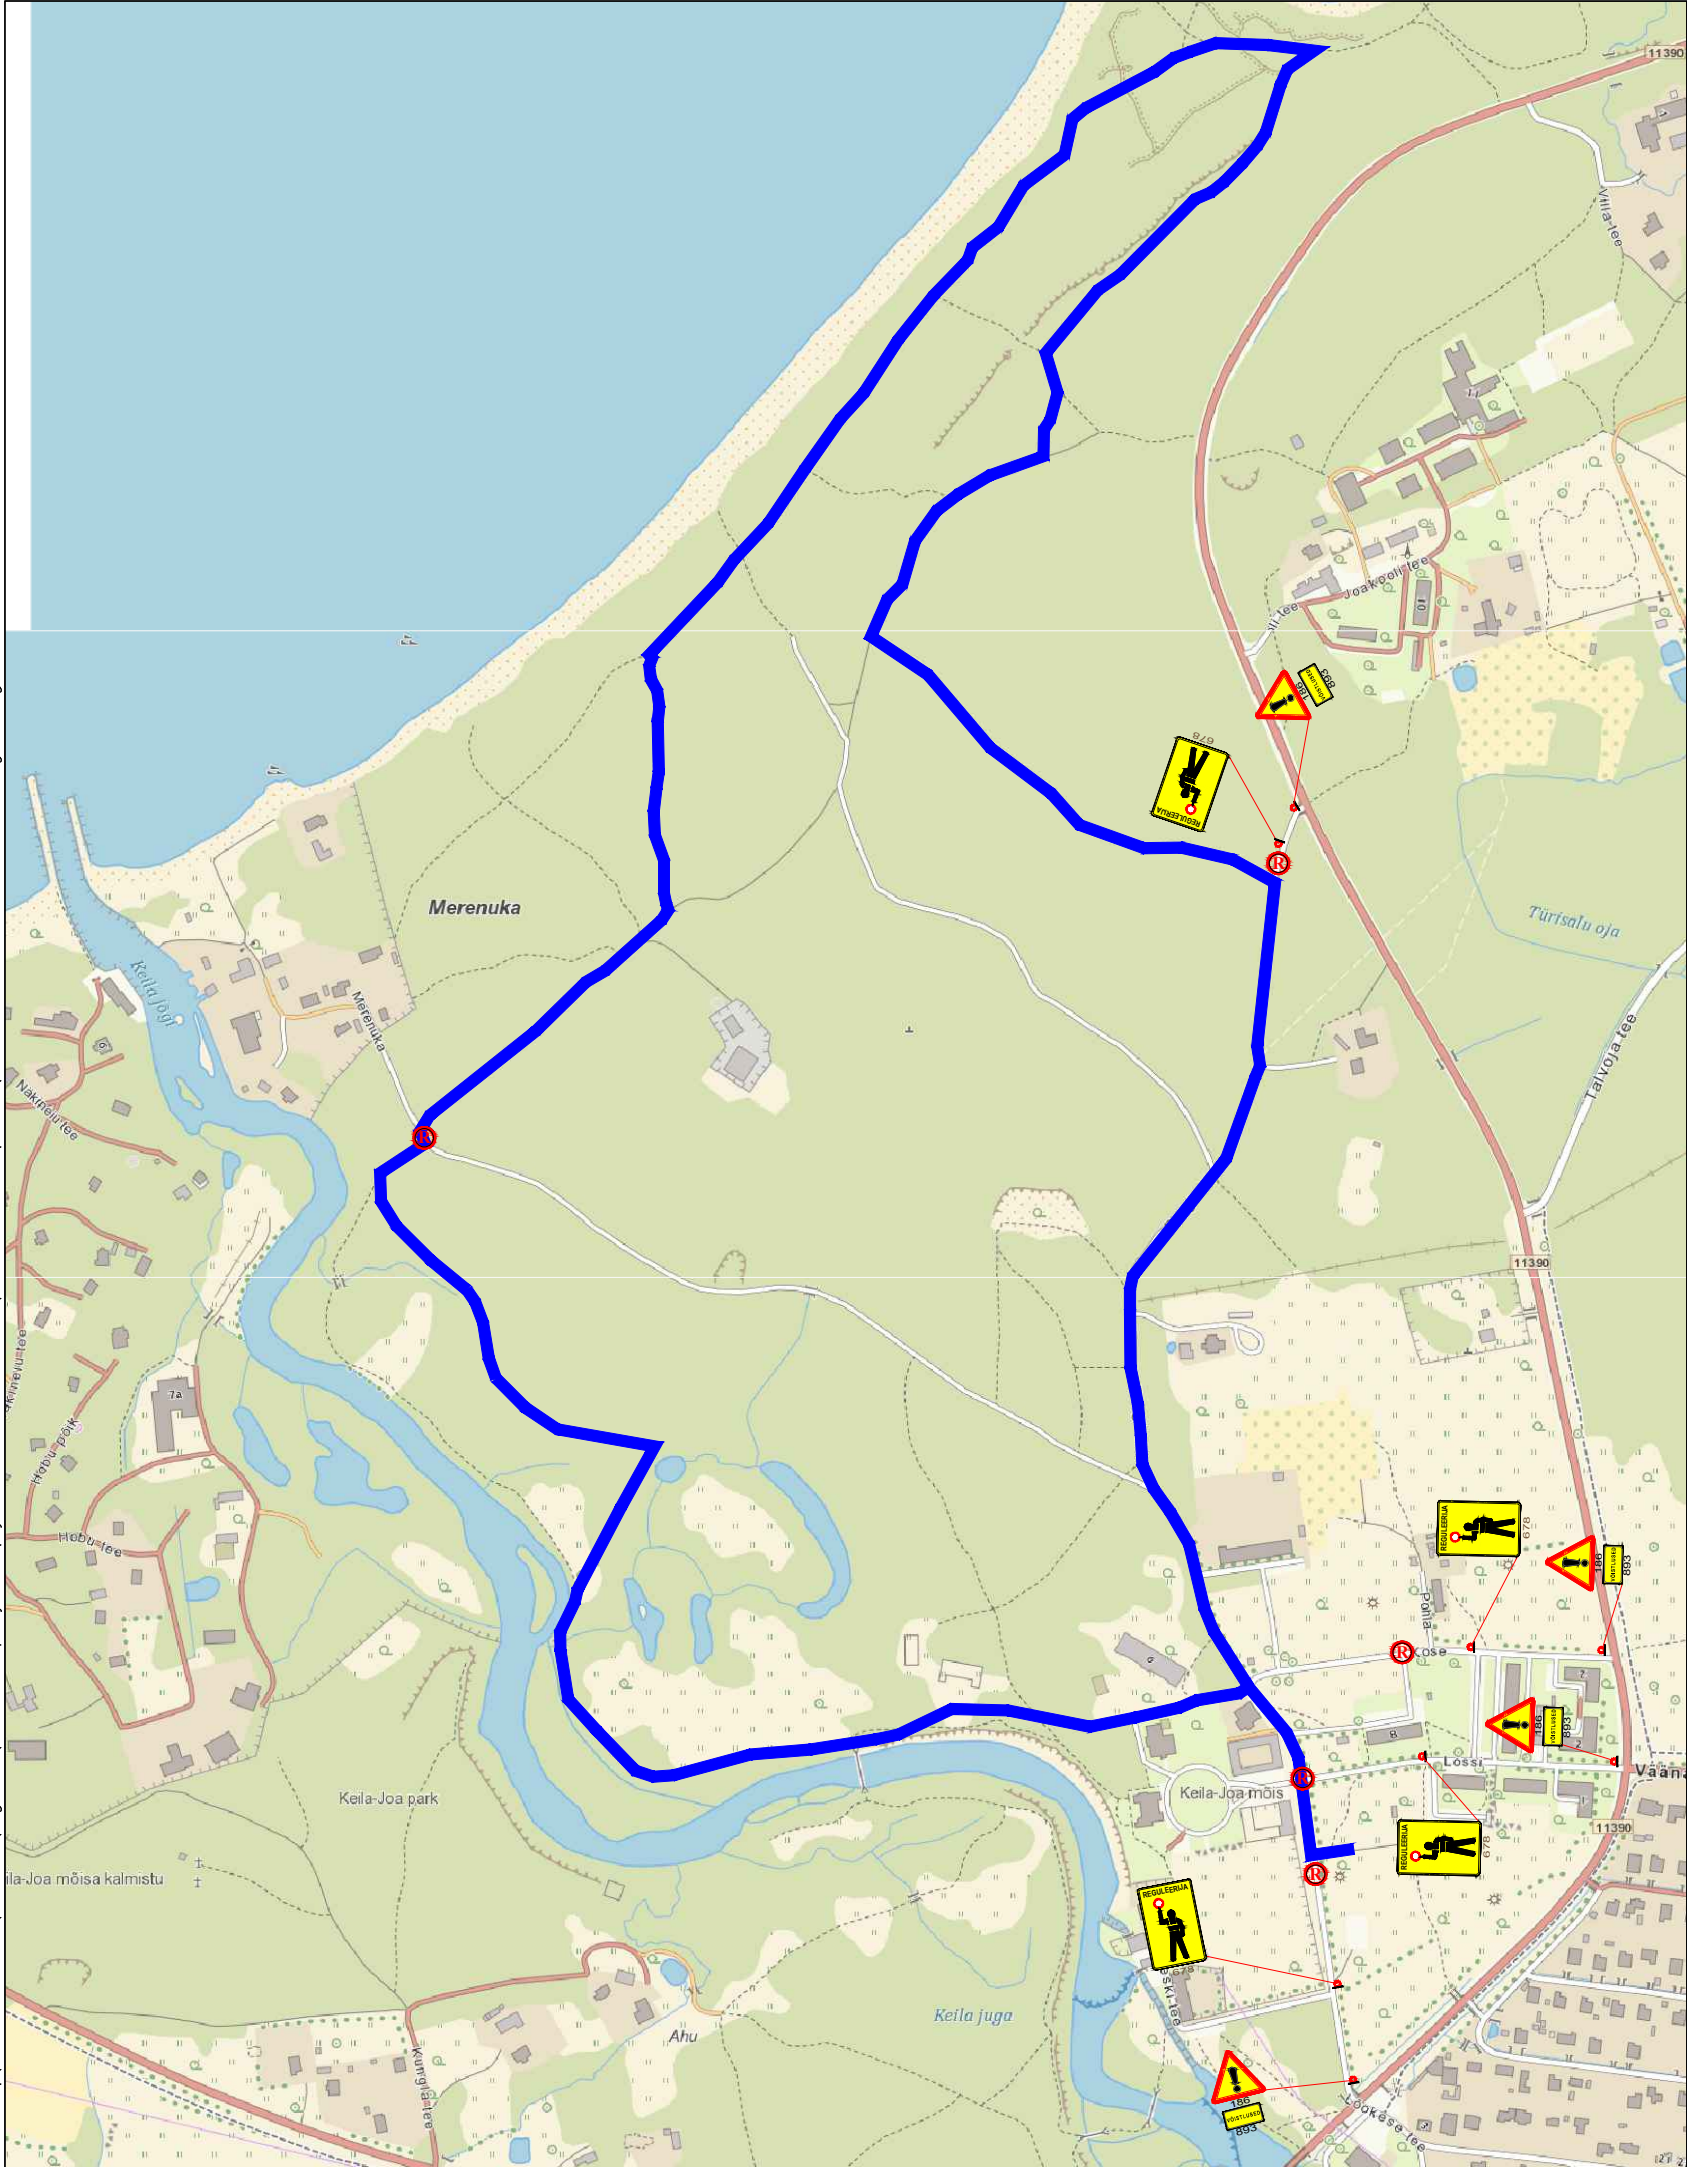


Fail: \\EE-SRV-FILE\Shores\Signaal\Joonised projektid\Ajutine liikluskorraldus\DWG skeemid\2024\13316\_IP\_TL-1\_Keila-Joa-liigub.dwg



Tingmärgid:

-  Projekteeritud ajutine liikluse märk
-  Võistluse marsruut
-  Liiklusreguleerija

Märkused:

- Enne joonisel toodud liikluskorraldusvahendite paigaldamist kooskõlastada joonis kohalikus omavalitsuses.
- Töötsooni tähistamisel lähtuda Majandus- ja taristuministri määrusest nr 43 "Nõuded ajutisele liikluskorraldusele".

<div><div>AS Signaal TM Liimi 3, Tallinn 10621 Tel 656 3532 signaal@signaal.ee ELK000009, EEP002572</div></div>			Joonis		Ajutise liikluskorralduse joonis	
			Projekt		Keila-Joa liigub 2024	
Projekteerija	C.Müür		Asukoht		Keila-Joa	
Assistent	M.Põiklik		Tellija		RPE Liikluskorraldus OÜ	
	Tel. 53 268 672		Töö nr		13316	Stadium
Kuupäev		20.03.2024	Töö nr		13316	Tööprojekt
			Joonise nr [nr-leht(lehti)]		TL-1-1(1)	