


# Isikliku kasutusõiguse seadmise plaan

IKÕ ala pos nr	Registriosaja nr, KV kood	Katastriüksuse tunnus, nimi ja sihtotstarve	Ala pindala (m2)
1	13606550, KV30010	30401:001:1646; 11 Tallinna ringtee transpordimaa	9

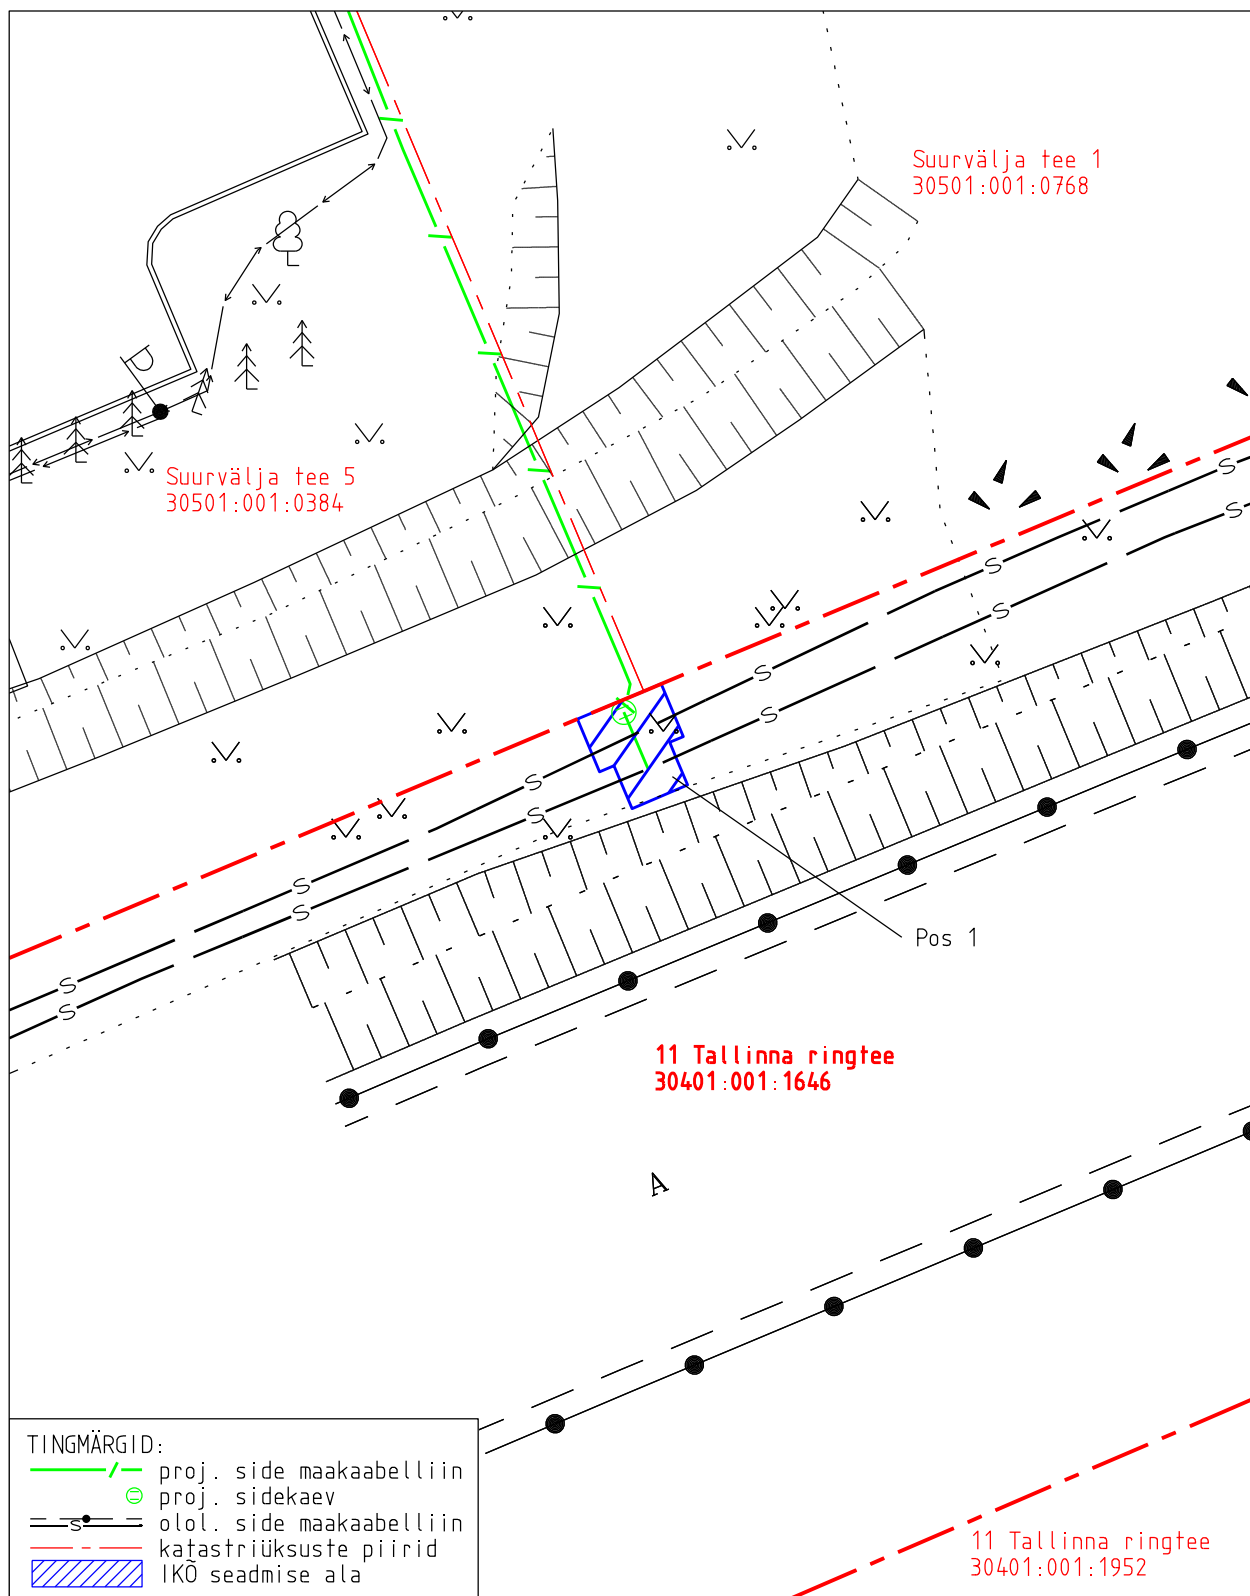

Projekti nimetus Suurvälja tee 5 hoone sidevarustus				Töö nr 2798.T.25	
Projekti koostaja Raba Projekt OÜ	Plaani koostaja A. Jankovskaja	Mõõtkava 1:250	Leht 1-1	Kuupäev 04.11.2025	