



RISTLÕIGE 1-1  
Pk 0+25

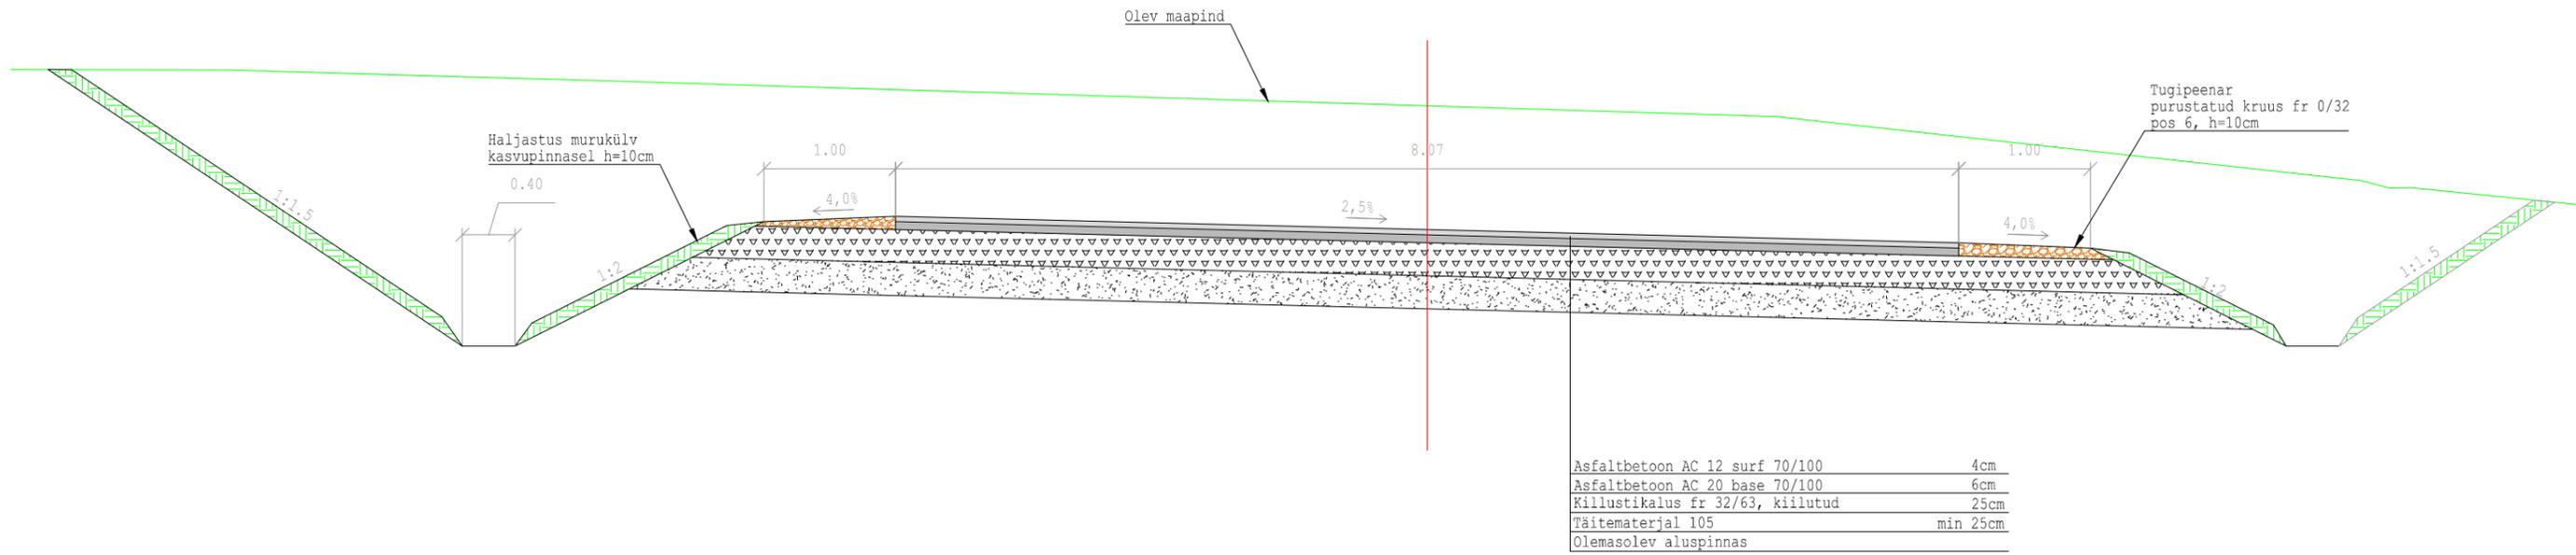

RISTLÕIGE 2-2  
Riigiteega kokkuvimine

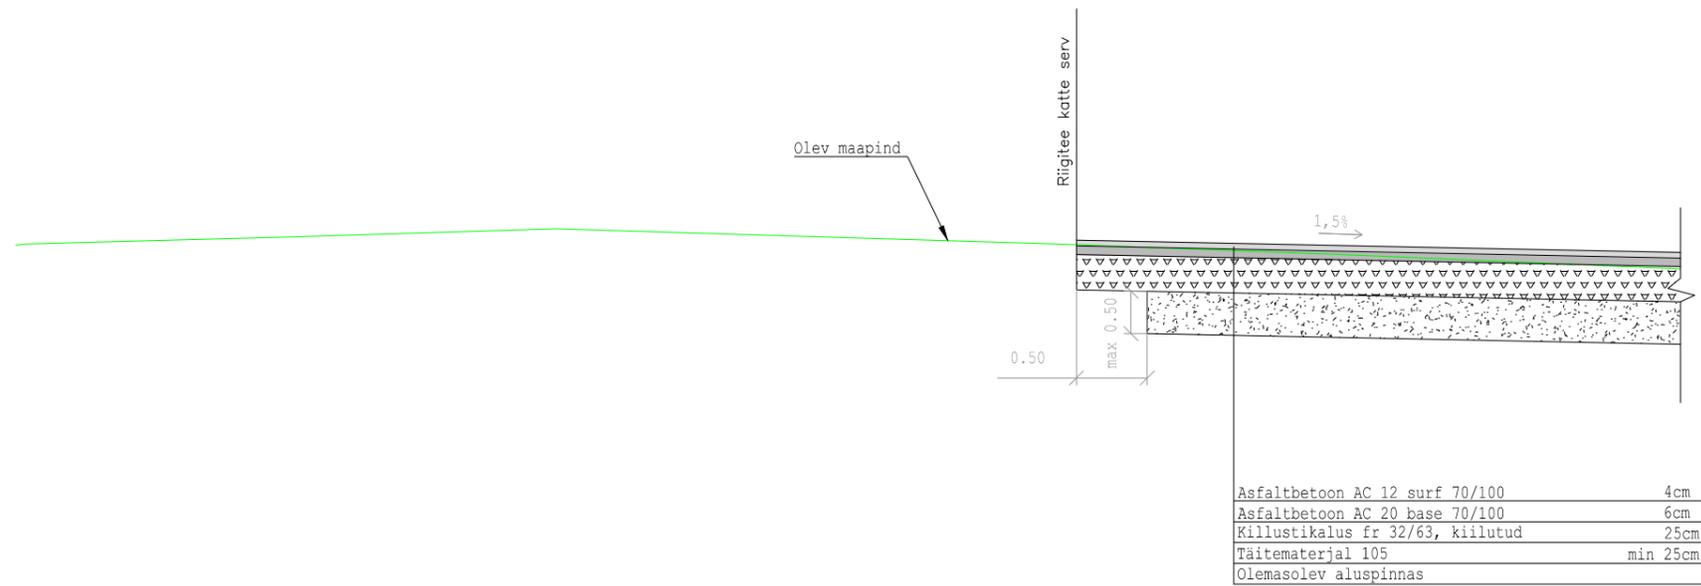

TOO NR <b>040226</b>		TELLIJA <b>CONNECTO INFRA AS</b>			
PROJEKTIJUHT <b>I. HIMMIST</b>		OBJEKT <b>Kastre vald, Uniküla, Mäeselja kinnistu ristumiskoht riigiteega nr 22265 Reola-Hammaste tee km 7,475</b>	STAADIUM <b>PP</b>	JOONISE TÄHIS <b>TL-6-101</b>	VERSIOON <b>01</b>
TEEDE PROJ. <b>A. PÕRK</b>			Teede- ja liikluse projekteerimine EEP003326; ELK000027 Ehituslik projekteerimine EP10207096-0001 Elektripaigaldamise projekteerimine EL 10207096-0001 Muinsuskaitseameti tegevusluba E 203/2005-P		
		JOONISE NIMETUS <b>Ristlõiked</b>	Klotoid OÜ Reg kood 10207096 Tehnika 20, Kuressaare linn 93815, Saaremaa vald 453 3723 / 508 4489 klotoid@klotoid.ee		
KUUPÄEV <b>23.03.2026</b>					
	<b>1:50</b>				