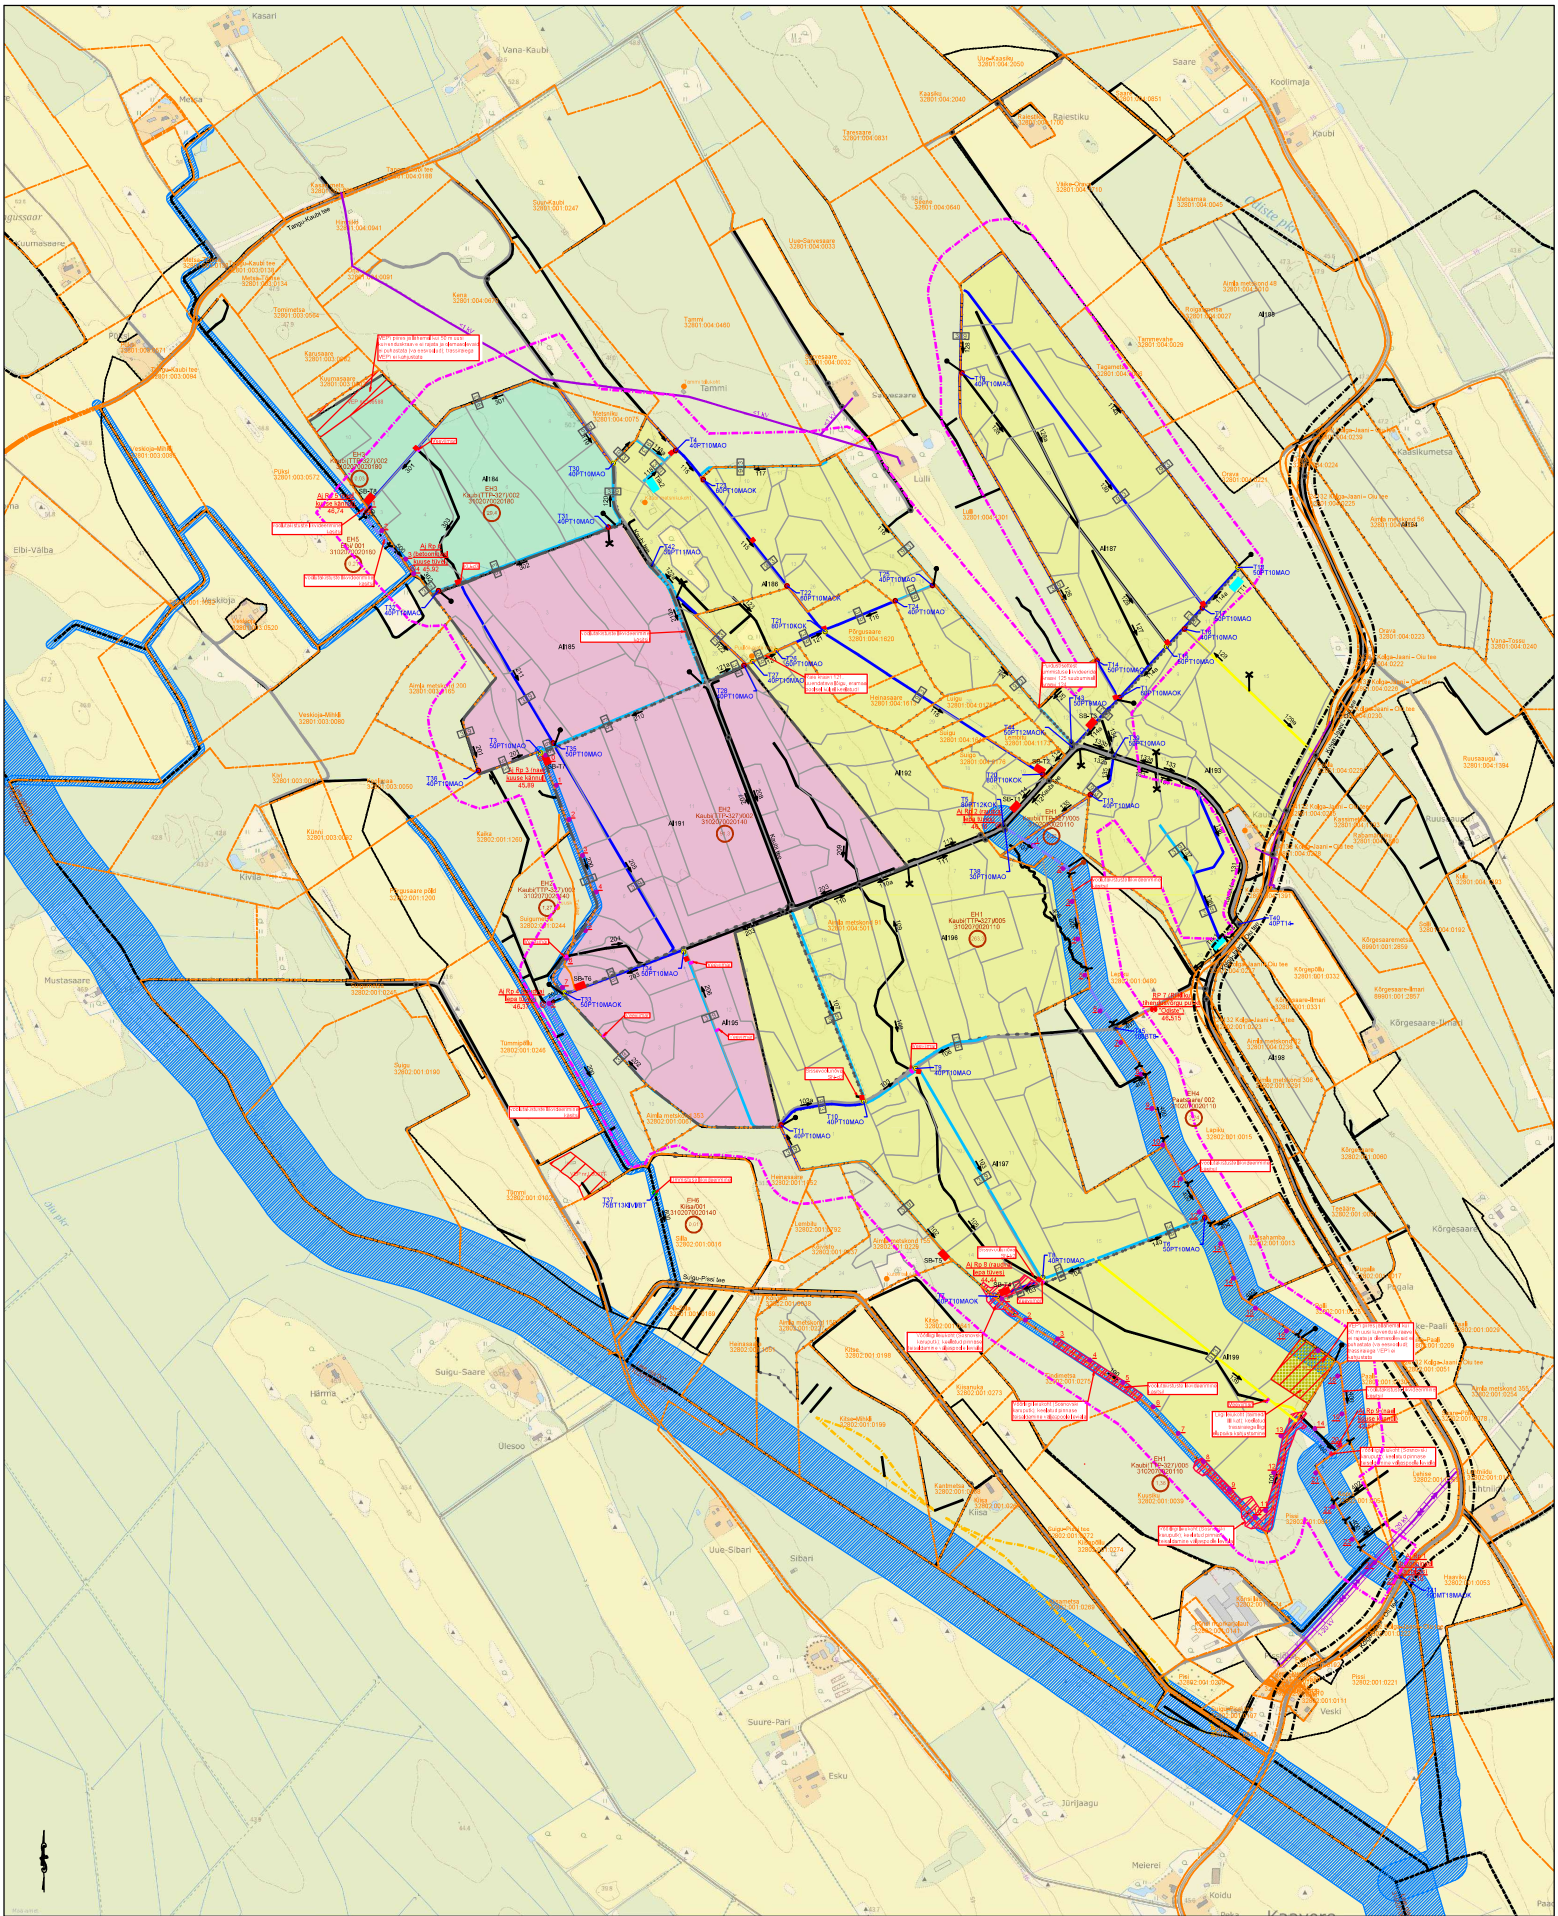

Leppemärgid:

Märk	Selgitus
Aimla metskond 91 32801:004:5011	katastriüksuse piir lähiaadressi ja tunnusega
	maaparandusehitise reguleeriva võrgu uuritud ala ringpiir täitevärviga
	maaparandusehitise ringpiir
AI197	kvartali piir koos numbriga
4	eraldise piir ja number
EH4 Paatsaare/ 002 3102070020110	maaparandusehitise lühitähis, ehitise nimetus ja kood ning maaparandussüsteemi kood
263,3 / 1,99	maaparandusehitise reguleeriva võrgu uuritud ala pindala ha / uuritud eesvoolu pikkus km
Aj Rp 1 (betooninael asfaldis) 43,10	ajutine reeper andmetega
RP 7 (Riikliku tihendusvõrgu punkt "Odiste") 46,515	olemasolev reeper andmetega
1	eesvoolu pikett koos tähisega looduses, number plaanil näitab piketi tähise asukohta eesvoolu suhtes
914 102	rekonstrueeritav kuivenduskraav numbri, trassilaiuse ja voolusuunga, voolusuunajoon näitab kraavimulde asukohta
914 103	uuendatav kuivenduskraav numbri, trassilaiuse ja voolusuunga, voolusuunajoon näitab kraavimulde asukohta
914 104	hooldatav kuivenduskraav numbri, trassilaiuse ja voolusuunga, voolusuunajoon näitab kraavimulde asukohta
914 105	rekonstrueeritav teekraav numbri, trassilaiuse ja voolusuunga, voolusuunajoon näitab kraavimulde asukohta
914 106	uuendatav teekraav numbri, trassilaiuse ja voolusuunga, voolusuunajoon näitab kraavimulde asukohta
914 107	hooldatav teekraav numbri, trassilaiuse ja voolusuunga, voolusuunajoon näitab kraavimulde asukohta
914 108	uuendatav eesvool numbri, trassilaiuse ja voolusuunaga, voolusuunajoon näitab kraavimulde asukohta
109	hooldatav eesvool numbri ja voolusuunaga
914 110	looduskaitseliste piirangute tõttu olemasolevasse seisundisse jääv kraav, koos trassilaiusega
	olemasolevasse seisundisse jääv kraav
	olemasolevasse seisundisse jääv eesvool
	olemasolevasse seisundisse jääv/ uuendatav/ rekonstrueeritav/ ehitatav truup
T4 40PT10MAO	truubi number, läbimõõt (cm), materjal (PT= plast, BT= betoon, MT= metall), pikkus (m) ning otsaku tüüp / otsak puudub
	maantee kaitsevöönd
Kolga-Jaani - Oiu tee	olemasolev tee koos nimega
	Leitud ja arvatav leidamata drenaažikollektori suudme asukoht
TT1	settest puhastatav tuletõrjetiik/tiik tähisega
SB-T	ehitatav tehnoloogiline settebassein koos tähisega
	ehitatav kraavilaiend
	ehitatav veeviimar
	ehitatav sissevoolunõva
	elektriliinide kaitsevöönd
1-20 kV	keskpinge õhuliin
<1 kV	madalpinge õhuliin
	elektrimaakaabel
	liigi leiukoht, taimed III kaitsekategooria
VEP nr 204860	vääriselupaik tunnusega
	võõrliigi leiukoht
	veekogu piiranguvöönd või eesvoolu kaitsevöönd
	pärandkultuuri objekt
	maardla piir
km 2.48	tekstiline märkus / informatsioon
	kuivendusmõju piir
	töömahu muutepunkt
	eesvoolu algus- ja lõpppunkt
	voolusuuna muutepunkt

Märkused:

1. kaardi alusplaanina on kasutatud Maa-ameti Eesti põhikaarti;
2. EELIS (Eesti looduse infosüsteem), Keskkonnaagentuur, seisuga 17.04.2024;
3. katastriandmed Maa-amet (viimati vaadatud 18.04.2024).

Tellija	RIIGIMETSA MAJANDAMISE KESKUS (RMK)
Töö nimetus	KAUBI METSAPARANDUSOBJEKTI REKONSTRUEERIMISE PROJEKT. EHITUSPROJEKT V02
Projektijuht: Ervin R. Piirsalu	Joonise nimetus: PROJEKTPLAAN
Projekteerija: Taavi Kikkas	Kontrollis: Ervin R. Piirsalu
Mõõtkava: M=1:5000	Töö nr: 2024-076
Staadium: TP	Joonise lehe nr: 1
Versioon: V02	Kuupäev: 13.11.2024