



ehitisealune pind 2053m²
1 korrus neto 1900m²

Esimene osa kahekorruseline - stockoffice büroo ja riietumine jms
Hoovipoolne osa lao/poepind kõrgem



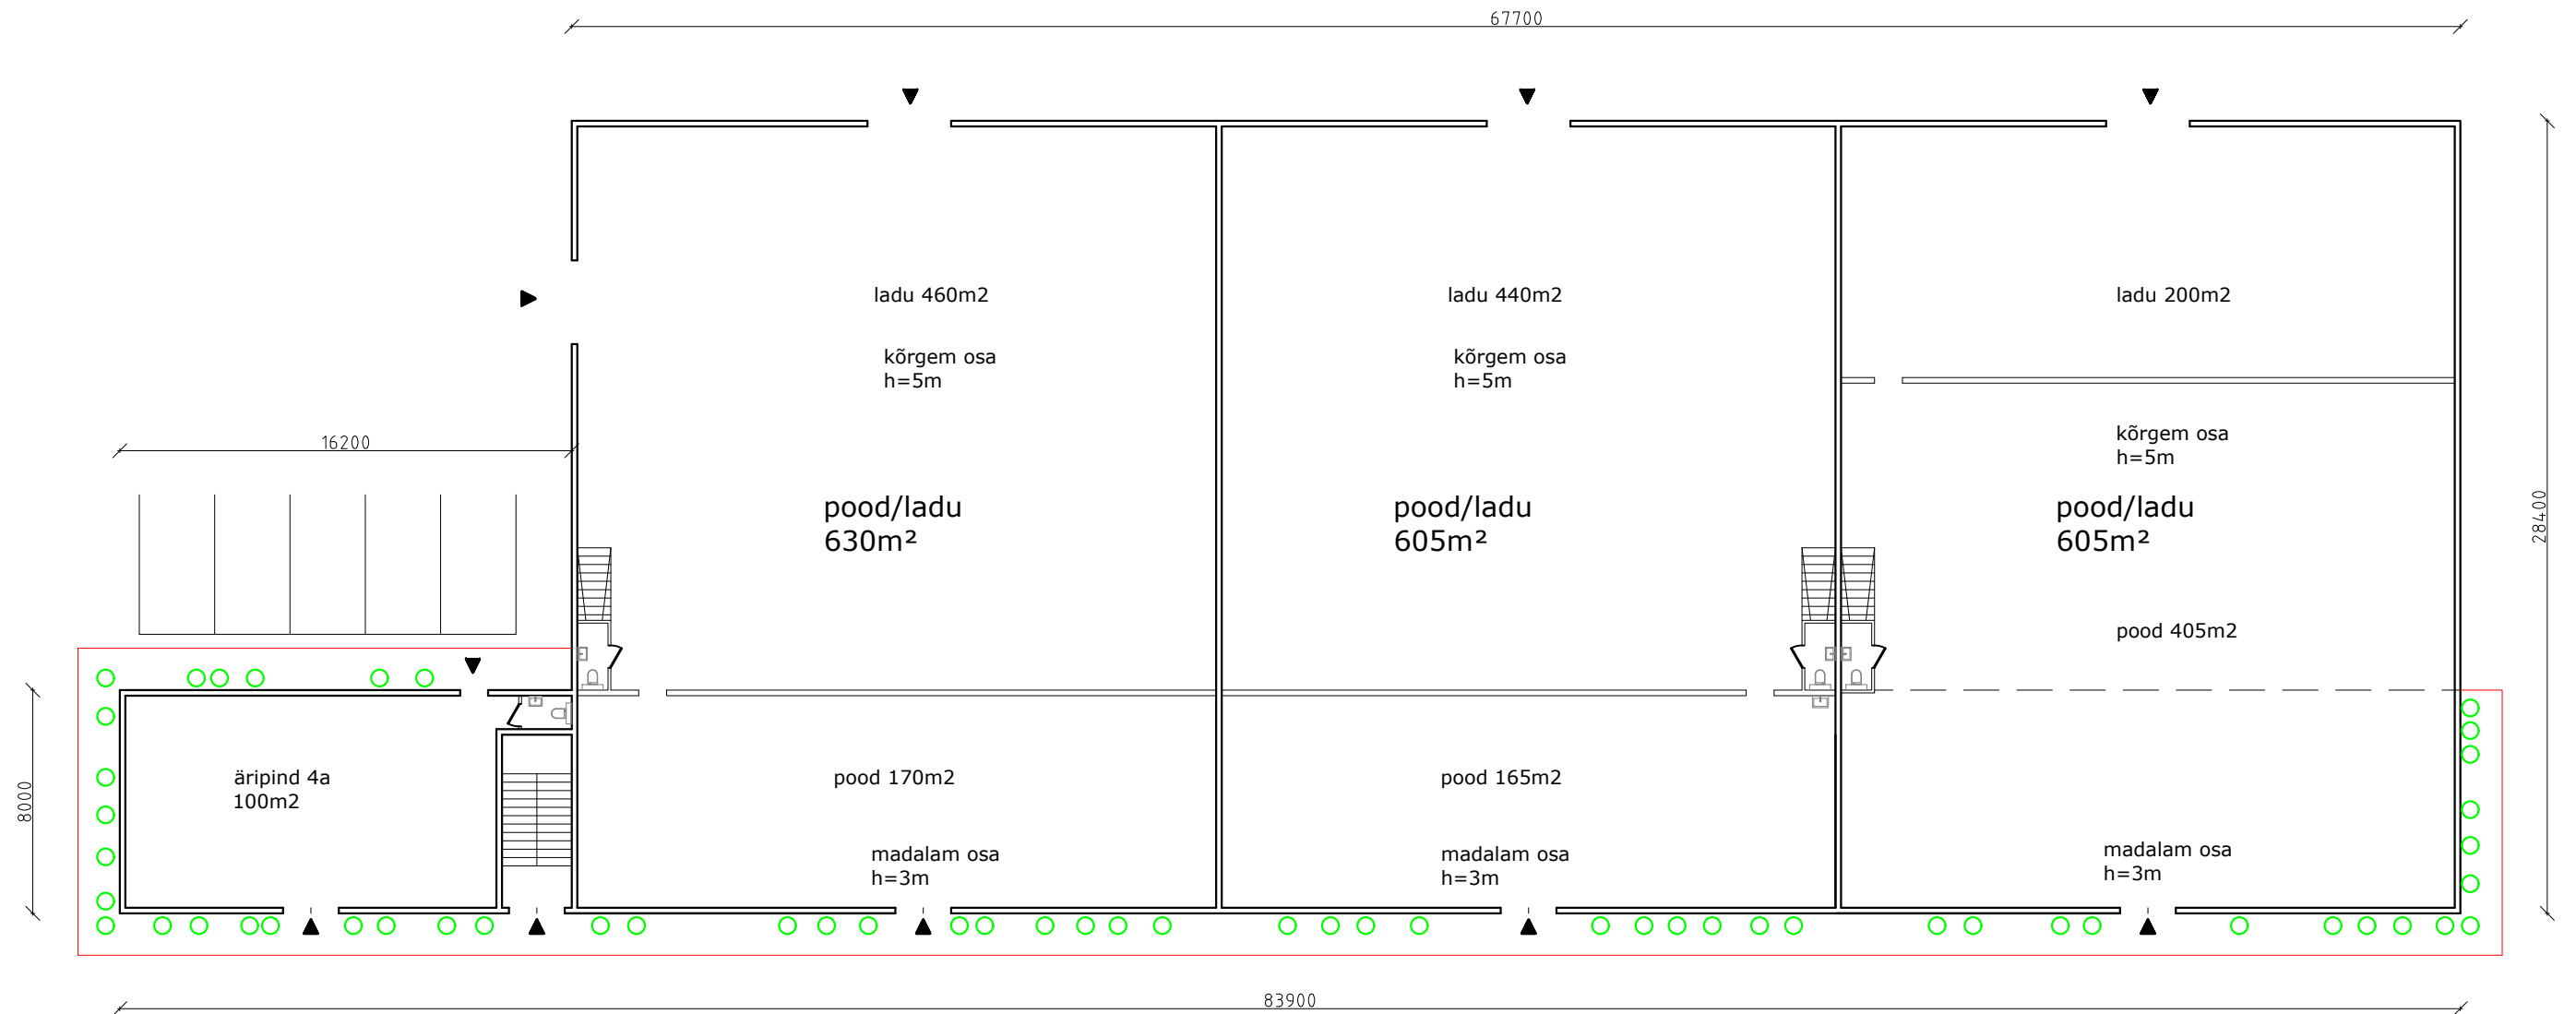


1 korruse plaan M 1:250

2 korrus neto 560m2 + tehniline ruum 25m²

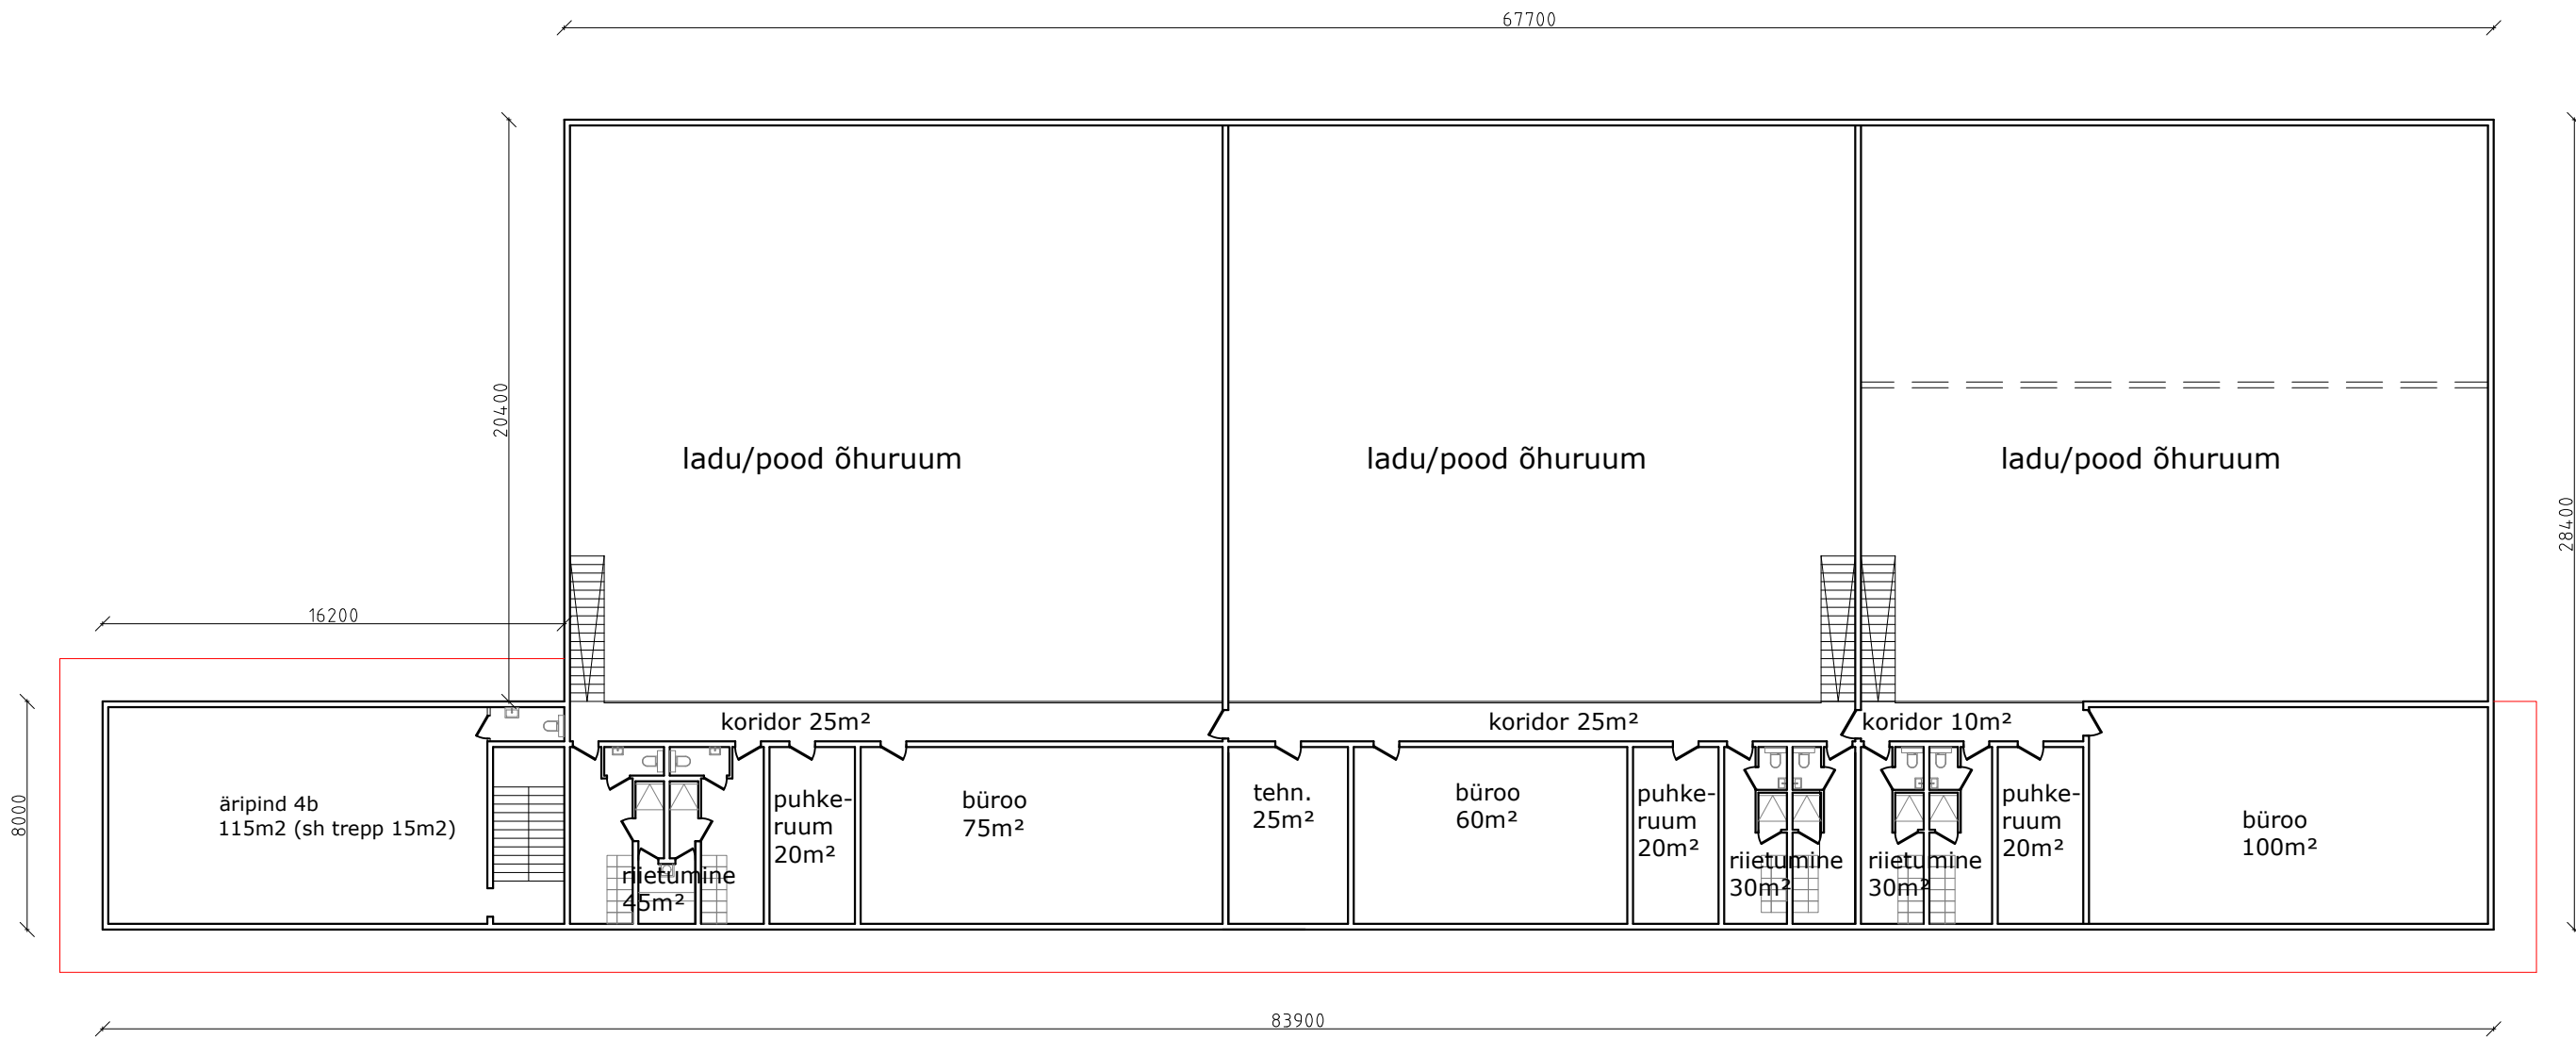

2 korruse plaan M 1:250

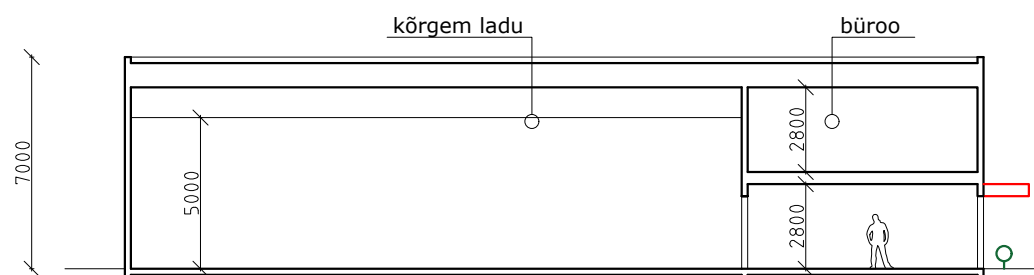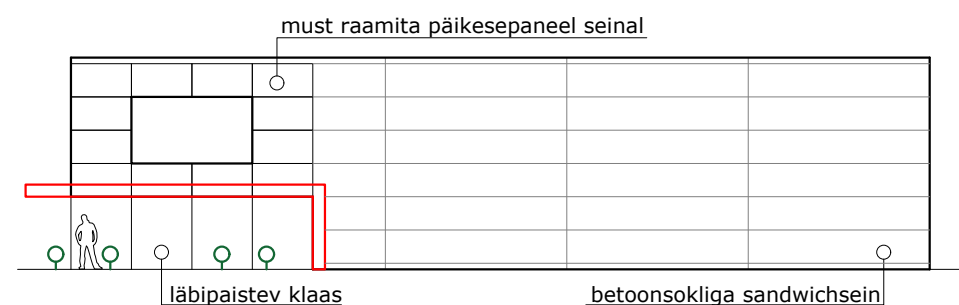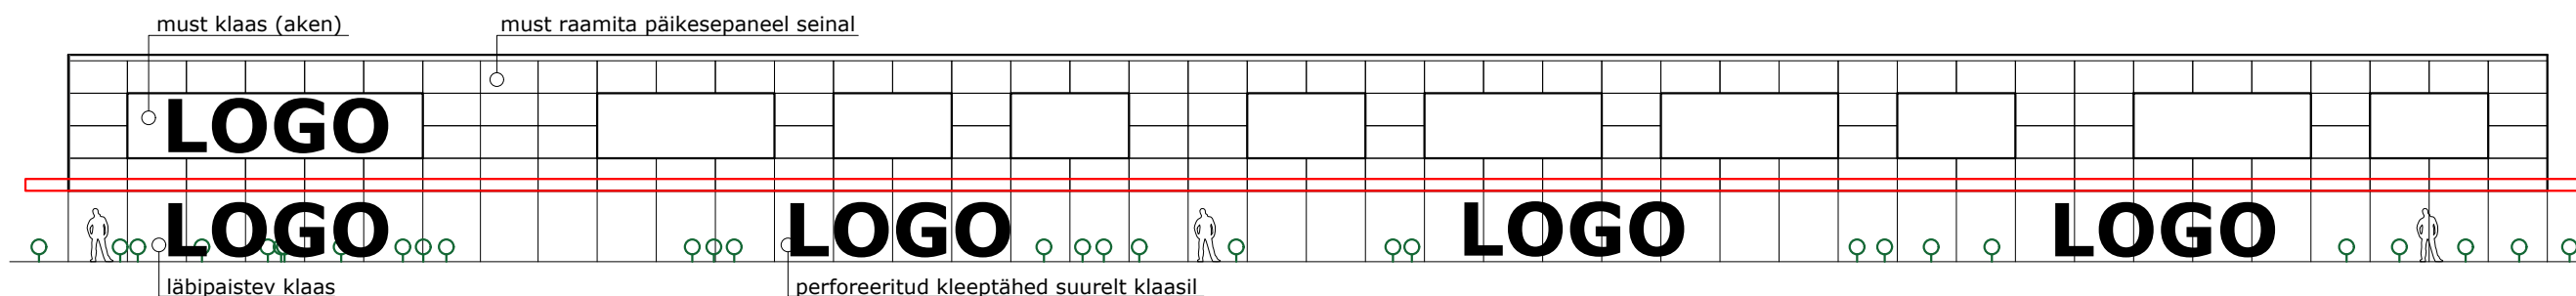

vaated ja lõige M 1:250

JORDI 1a ESKIIS

proge oü veebruar 2024