


## 11302 Lagedi-Kostivere tee 65301:013:0507

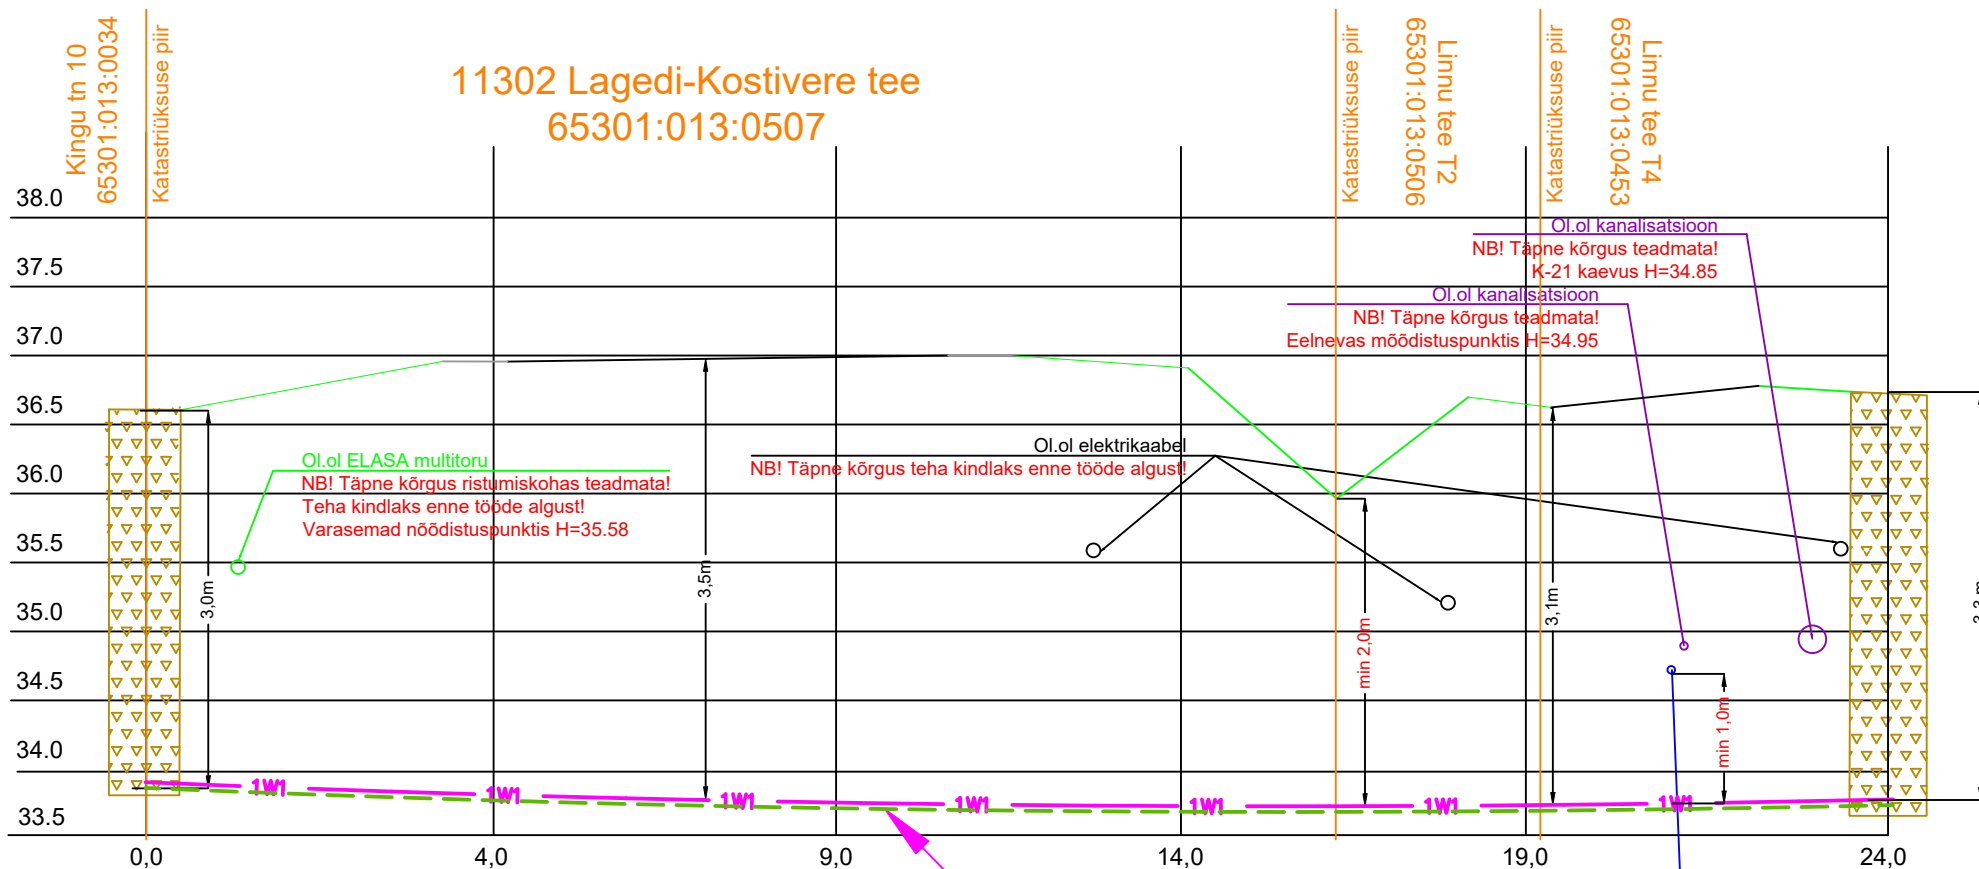

- 1W1 — Rajatav maakaabel kaitsetorus KINNISELT 1250 N Stardi ja lõpukaevik
- Rajatav reservorud 2x D160 kaitsetorus KINNISELT 1250 N

- — Rajatav EL maakaabel ja 2x D160 1250N reservorud
- — Ol. veetrass NB! Täpne kõrgus teadmata! el-keevis sadul sügavus H=34.76

Tellija:		Aadress: Mõigu 3, Tallinn 10112 Reg. nr: 11445550	Kuupäev: 10.02.2026 Töö nr: ENS-25-156
Töö nimetus: Linnu tee 18-1 liitumine madalpingel, Kopli küla, Rae vald, Harju maakond LC4553		E-mail: egle.ninep@enersense.com Tel nr: +372 5597 1898	Joon nr: 003 Mõõtkava:-
Joonise nimetus: Ristlõike joonis		Projekteeris: Janar Kubbi Egle Ninep-Kaselt Kontrollis: Sander Kotter	