Sõidusuuna sulgemine lubatud sõidukiirusel üle 70 km/h

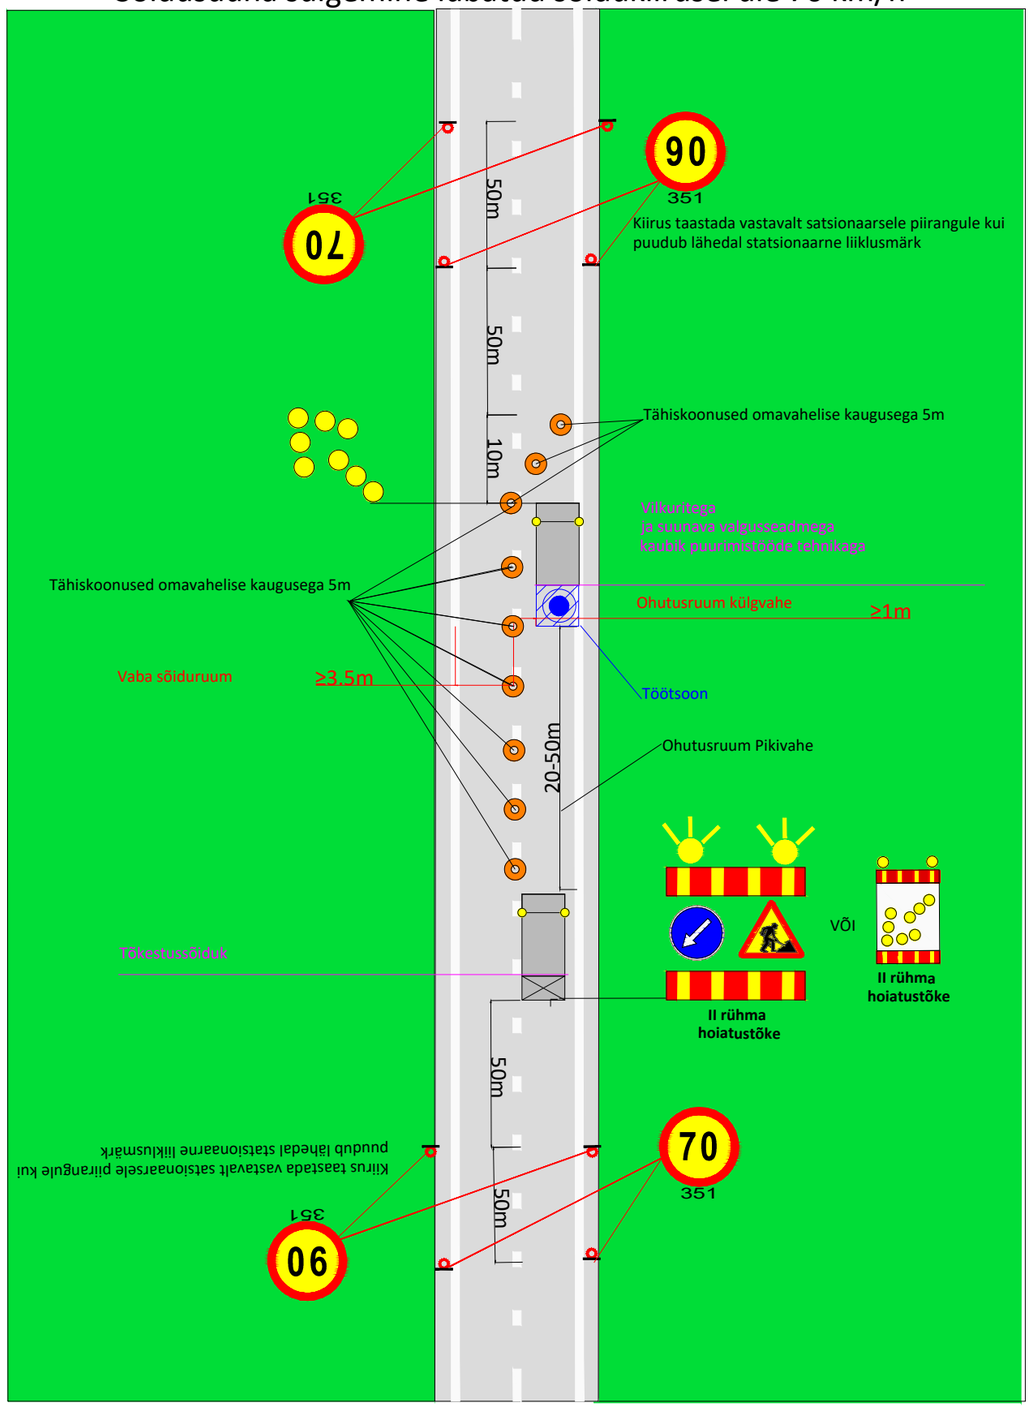

Töö teepeenral lubatud sõidukiirusel üle 70 km/h

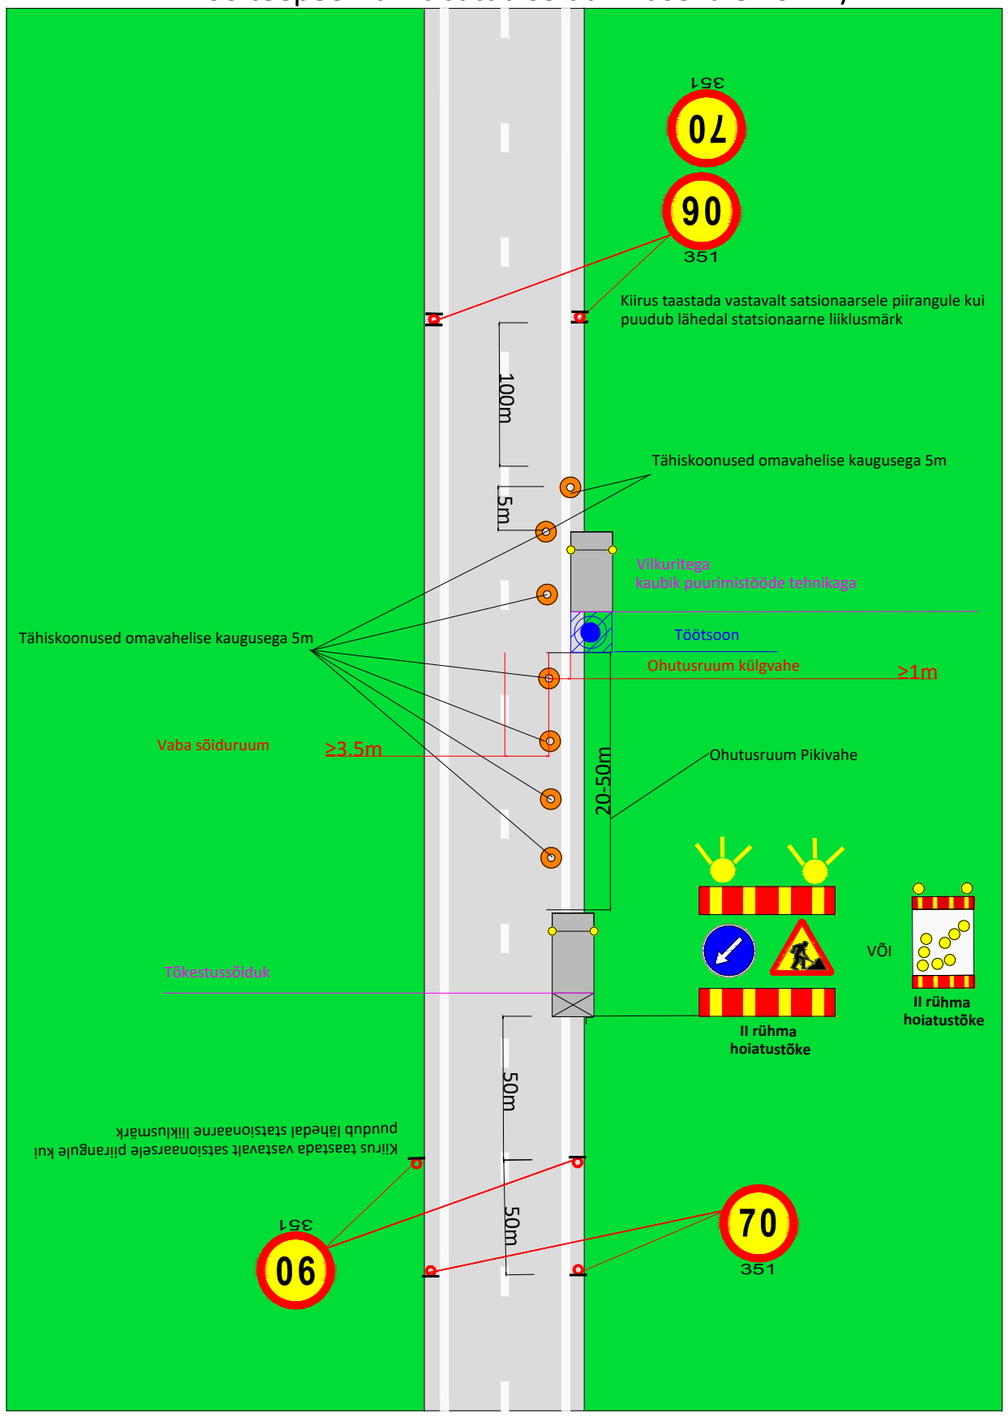

Märkused:

1. Enne joonisel toodud liikluskorraldusvahendite paigaldamist kooskõlastada joonis Transpordiametis.
2. Töötsooni tähistamisel lähtuda Majandus- ja taristuministri määrusest nr 43 "Nõuded ajutisele liikluskorraldusele".
3. II rühma hoiatustõkke asemel võib kasutada III rühma hoiatustõket

Tingmärgid:

30 / 351 — Projekteeritud ajutine liiklusmärk

Töötsoon

Tähiskoonus

SIGNAAL	AS Signaal TM Liimi 3, Tallinn 10621 Tel 656 3532 signaal@signaal.ee ELK000009, EEP002572		Joonis	Ajutise liikluskorralduse joonis	
			Projekt	Geoloogilised uuringud	
Projekteerija	C.Müür		Asukoht	T18233 Matsuri-Seniki km 11,5 - 13,6	
Projekteerija	K.Skljarova	Tel 5326 8672			
Assistent	V.Adamski		Tellija	Pinnaseuuringud OÜ; tel 5536 289	
Kuupäev 28.04.2025	Mõõtkava 1:1750		Töö nr 14858	Staadium Tööprojekt	Joonise nr [nr-leht(lehti)] TL-2-1(1)

Fail: S:\Joonised projektid\Ajutine liikluskorraldus\DWG skeemid\2025\14858_TP_TL-1_T18233_Matsuri-Seniki_km_11,5_-_13,6.dwg