


TINGMARGID:

- Kinnistu piir
- 15 kV maakaabel
- - - Proj. 0,4 kV maakaabel
- Proj. liitumiskilp
- - - Maantee kaitsevööndi piir
- - - Sidetrass

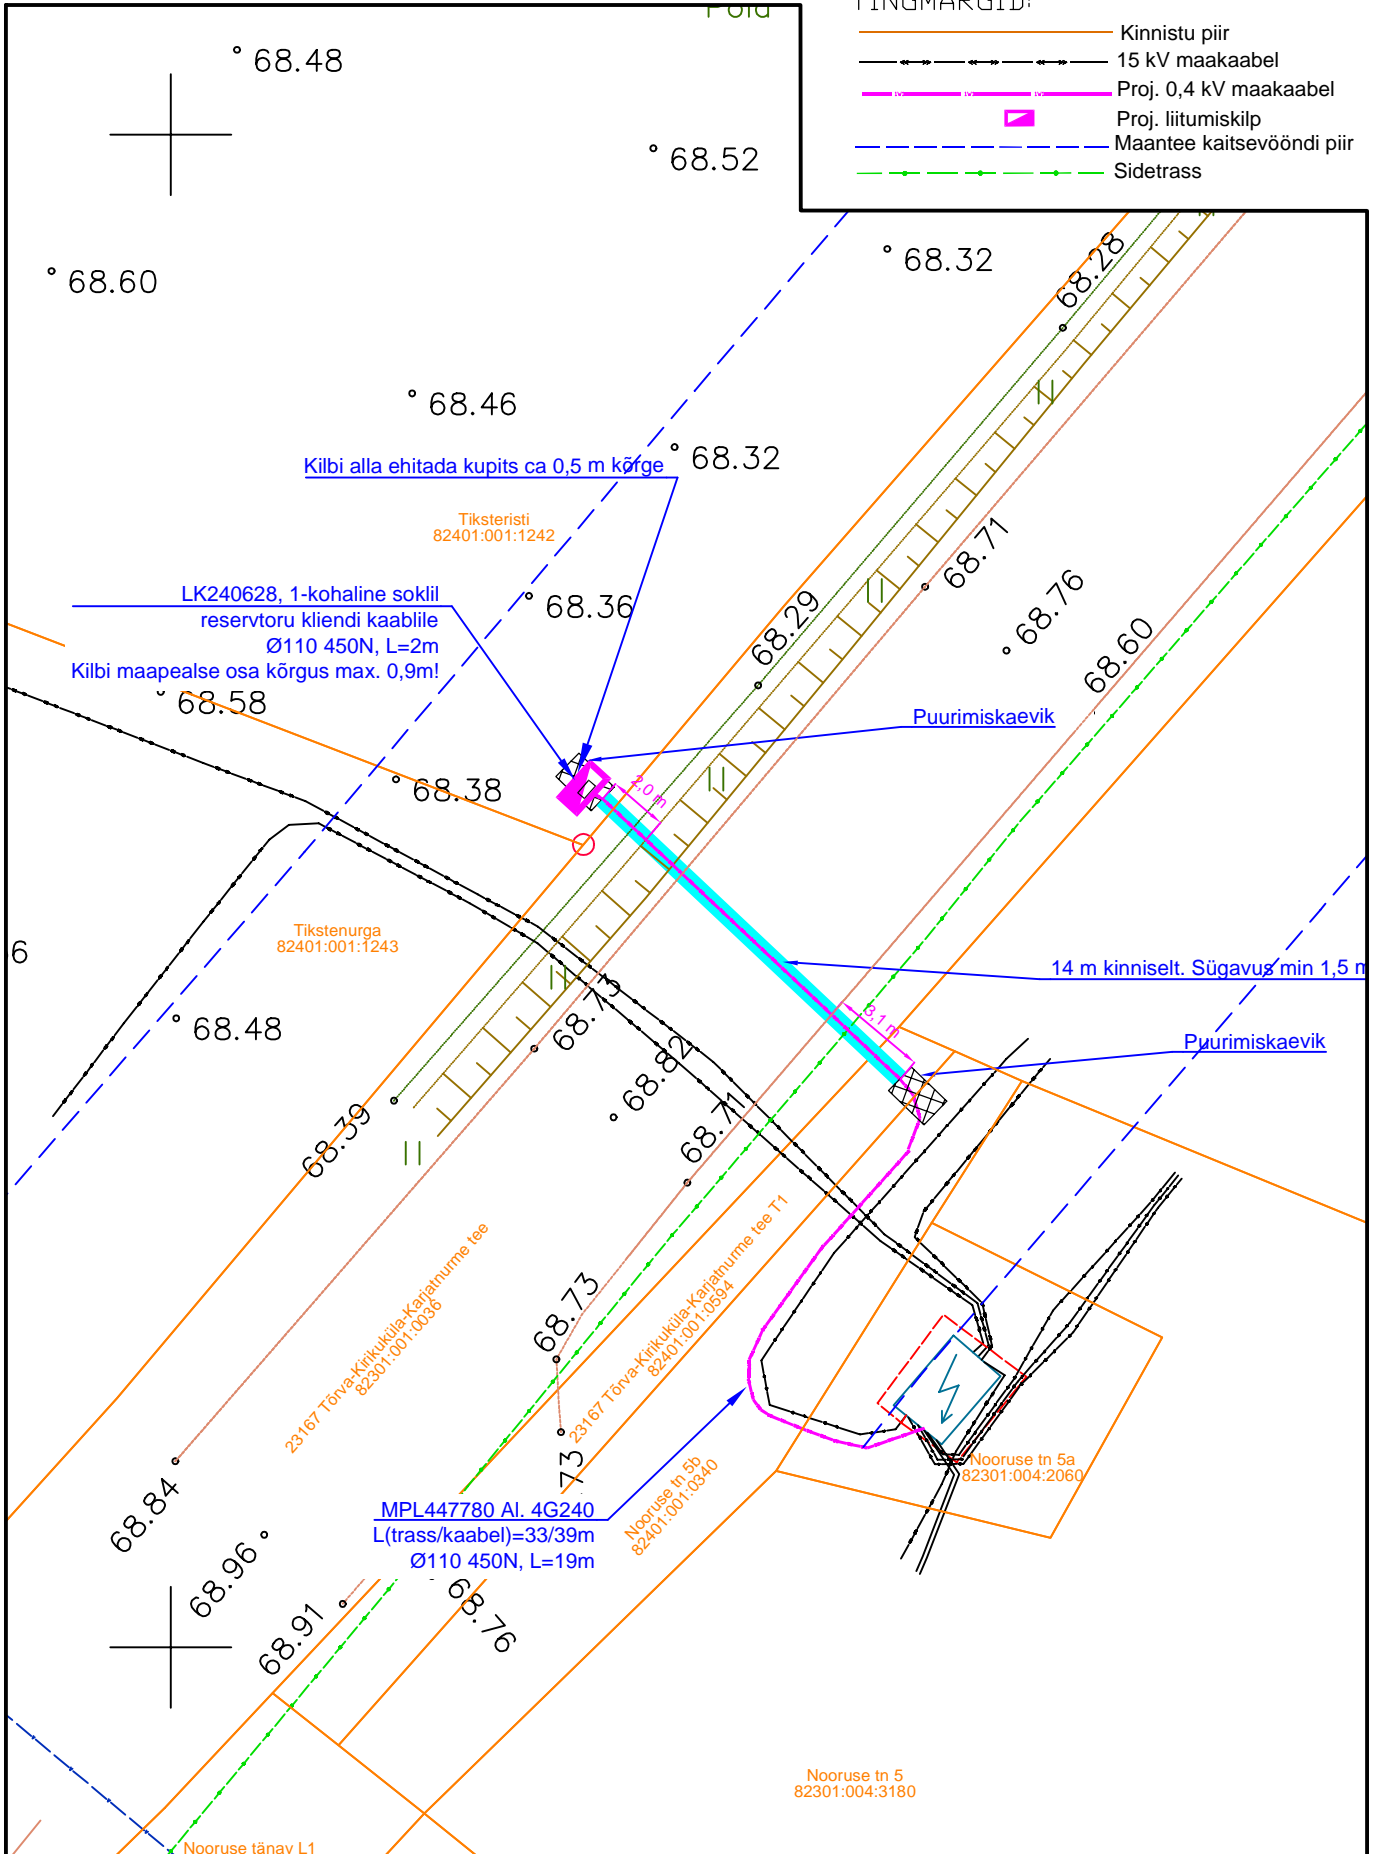

Projekt LEONHARD WEISS LEONHARD WEISS OÜ E-post estonia@leonhard-weiss.com Telefon +372 601 2285 Registrikood 12083348	Tiksteristi kinnistu liitumine elektrivõrguga Kirikuküla, Tõrva vald, Valga maakond Joonis Asendiplaan	Tellija Elektrilevi OÜ Töö nr LC5042 Joonise nr LC5042-1 Mõõtkava M 1: 250 / A4 Staadium Tööprojekt Keel Leht Lehti EST 1 1
	Projekteeis A. Hanimägi 12.05.2026 508 7884 Kontrollis A. Erik 10.07.2025 5309 0199 Projektjuht	