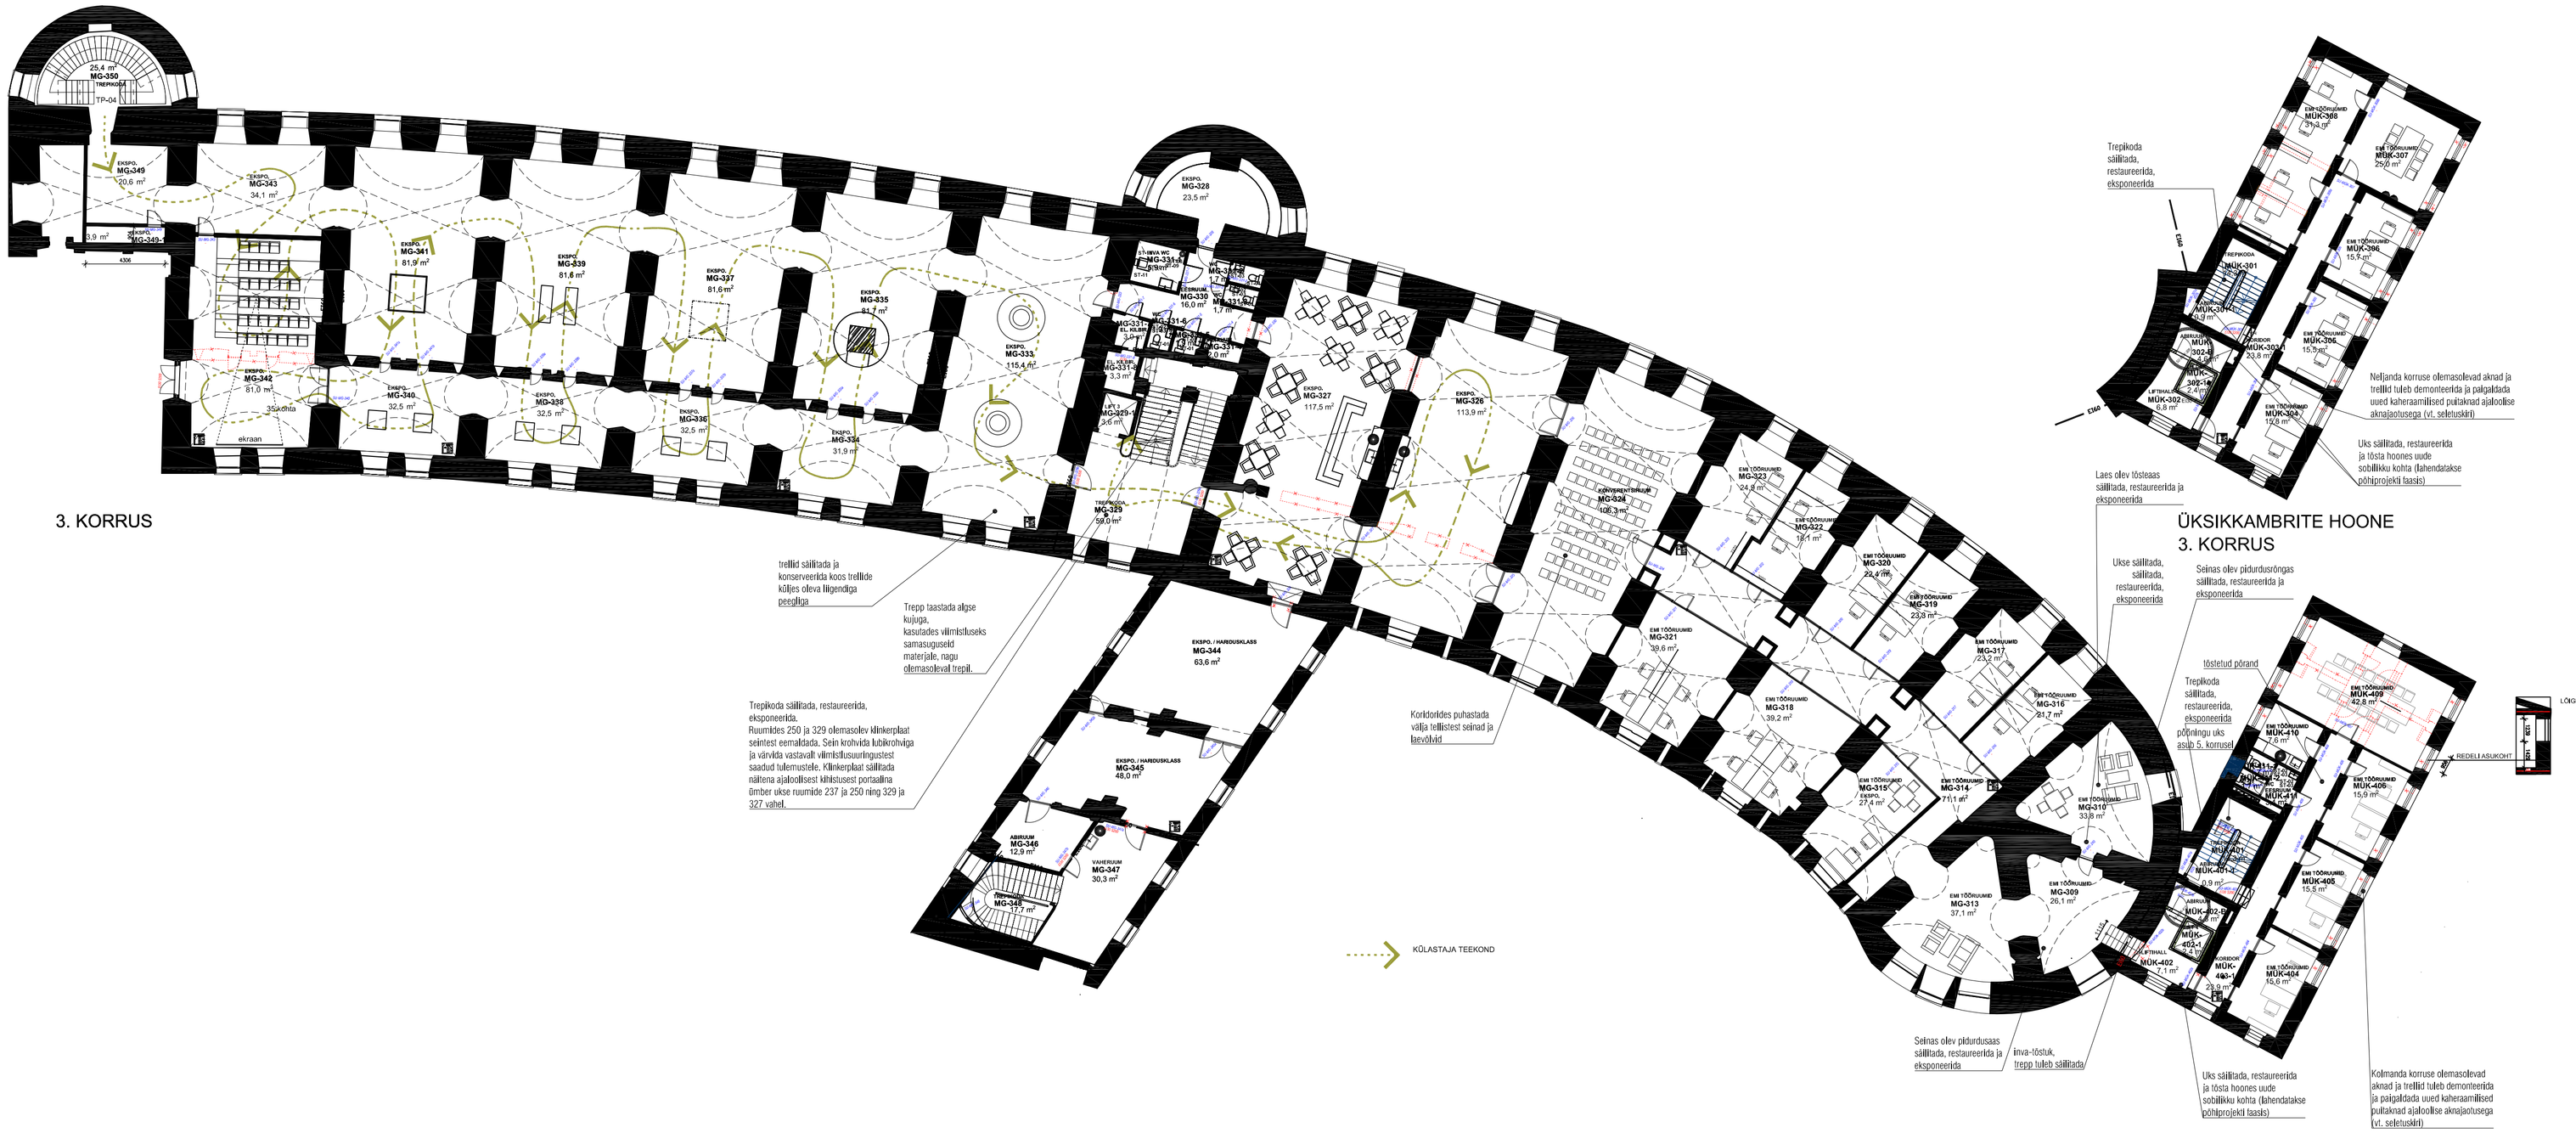

Märkused

1. Käesolev joonis tühistab kõik sama joonise numbriga varasema kuupäevaga joonised
2. Kõik muudatused tuleb kooskõlastada sisearhitektiga
3. Käesolevat joonist vaadata koos arhitektuurse, konstruktiivse-, KV-, VK-, KVJ-, EL- ja NV- projekti vastava osa joonistega. Lahknevuste korral pöörduda sisearhitekti poole õigete juhiste saamiseks.
4. Kõik mõõdud ja kõrgusmärgid kontrollida ehitusel
5. Kõikide materjalide ja konstruktsioonide kasutamisel peab ehitaja kursis olema vastavate paigaldus- ja käsitlusjuhenditega. Need tuleb hankida materjalide ja konstruktsioonide tootjatelt või müüjatelt.
6. Kõik mõõdud ja kõrgusmärgid kontrollida ehitusel.
7. Jooniseld vaadata koos sisevilmistluse, avatäidete, valgustite, santlaartehnika, aksessuaaride, tehnoloogia, mööbli ja peeglite spetsifikatsiooniga.

Nr	Muudatus	Muutja	Kuupäev
A	Üksikkambrite hoone koridorist jäi ära vahekoridor	L. Lindvere	01.11.2022
B	Muutus üksikkambrite hoone trepikoja tuletõkketsooni piir	L. Lindvere	01.11.2022
C	Muutus uste SU-MÜK-301 ja 403 ukse tüüp. Ära jäid uksed SU-MÜK-303a, SU-MÜK 403a ja SU-MÜK 403b	L. Lindvere	01.11.2022
D	Muutus ruumide MG-322 ja MG-323 vahelise siseseina kuju	L. Lindvere	12.12.2024
E	Siseuste muudatused ruumis MÜK-302-B, MÜK-402-B	L. Lindvere	25.03.2025

KOKO ARHITEKTID

Projekti nimi	Patarei Merekindlus	Projekti tunnus	PAT
Projekti osa nimi	Rahvusvaheline kommunismiohvrite mälestusmuuseum		
Aadress	Kalaranna tee 28, Tallinn		
Sisearhitekt	Liis Lindvere	.	. .
Projekteerija	Liis Lindvere	Vastutav isik	Liis Lindvere
Joonis		Joonise nr	Vers
3.k MG ja 3.k, 4.k MÜK põhiplaan		SAP-03	E
Projekti osa tunnus	21-11/S	Staadium	PÕHIPROJEKT
01.04.2022	M 1 : 200		
KOKO arhitektid OÜ	www.koko.ee	Tel +372 660 40 60	Reg 10710760