


# Isikliku kasutusõiguse seadmise plaan

IKÕ ala Pos nr (plaanil)	Kinnisasja registriosa nr	Katastriüksuse tunnus, nimi ja sihtotstarve	Reaalservituudi ala pindala m <sup>2</sup>
Pos 1	11363650	56701:001:0045; 15175 Paide-Müнди-Mäeküla tee L2; Transpordimaa 100%	34

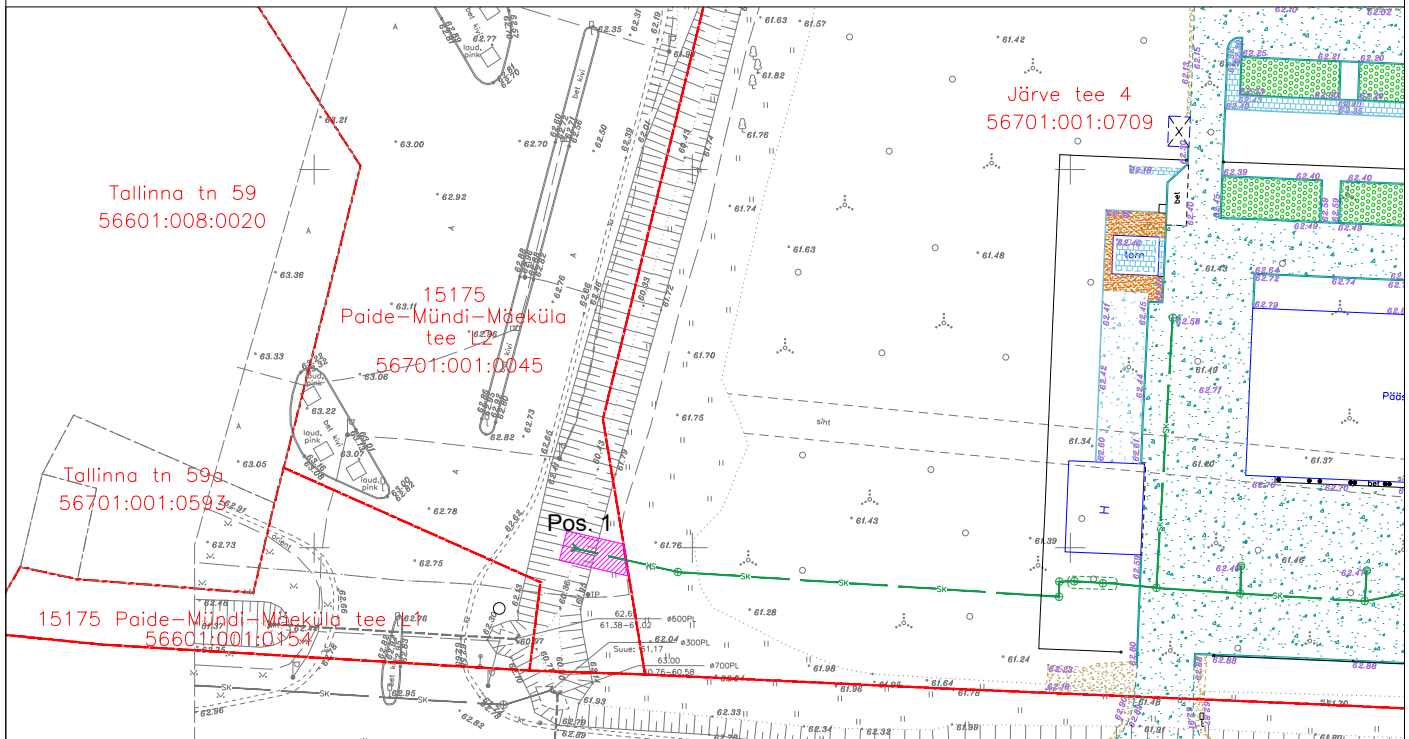

## TINGMÄRGID



IKÕ seadmise ala



Kinnistute piirid



Projekteeritud sademeveetorustik

Torustiku pikkus IKÕ seadmise alal 6,6m

Projekti nimi / aadress			Töö nr
Paide komandohoone / Järve tee 4, Paide, Järvamaa			01-L0121D
Koostaja	Möötkava	Leht / formaat	Kuupäev
ACTO Consult OÜ / Aare Asber	1:1000	1 / A4	05.08.2024