




LÕIGE A-A

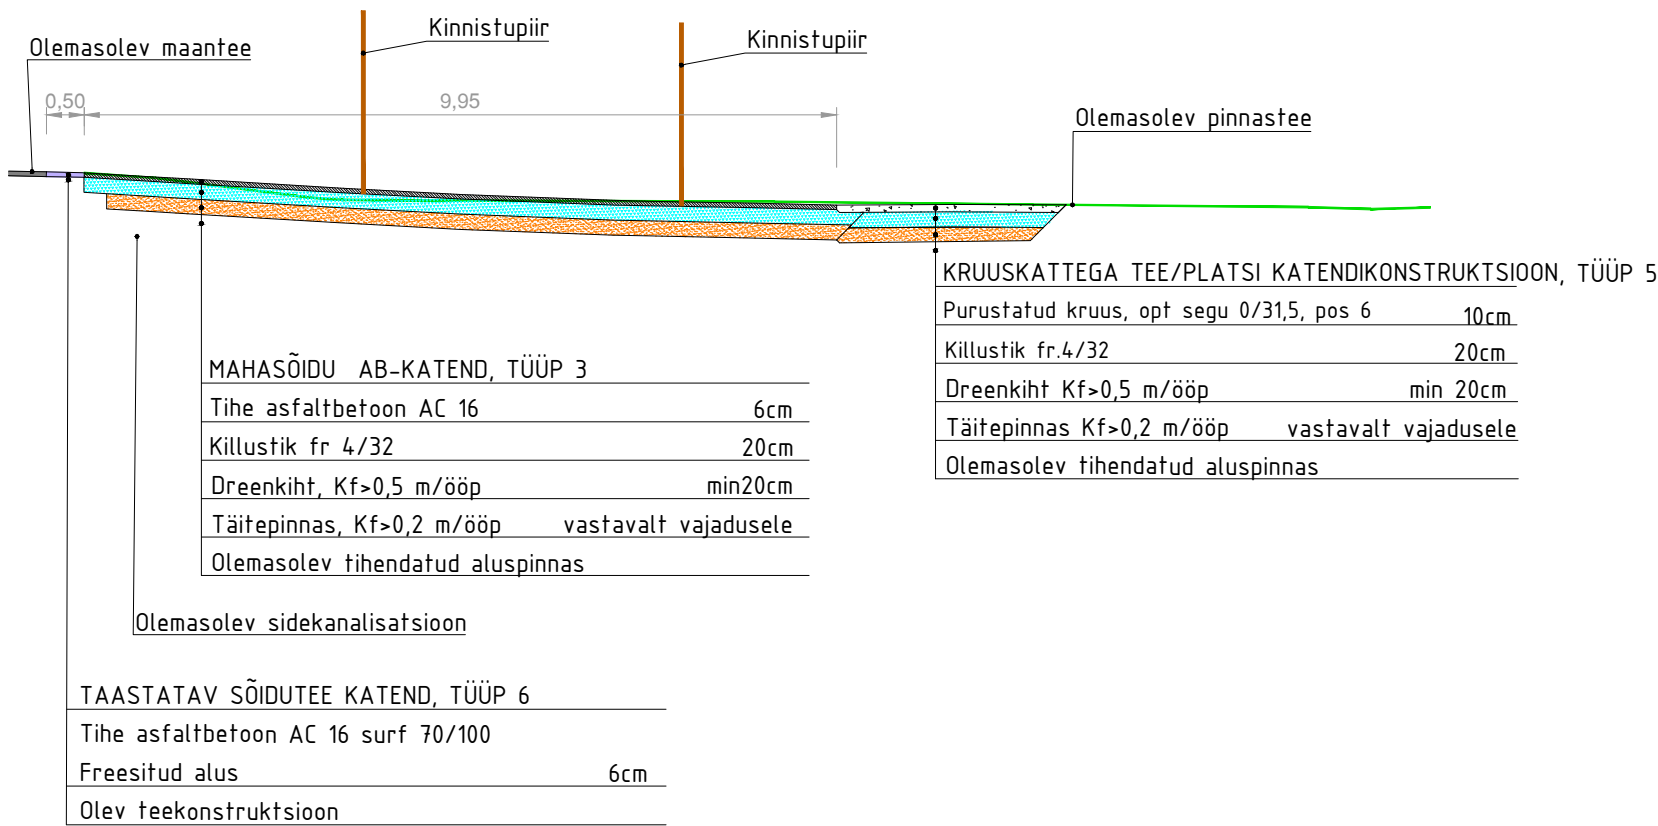


LÕIGE B-B

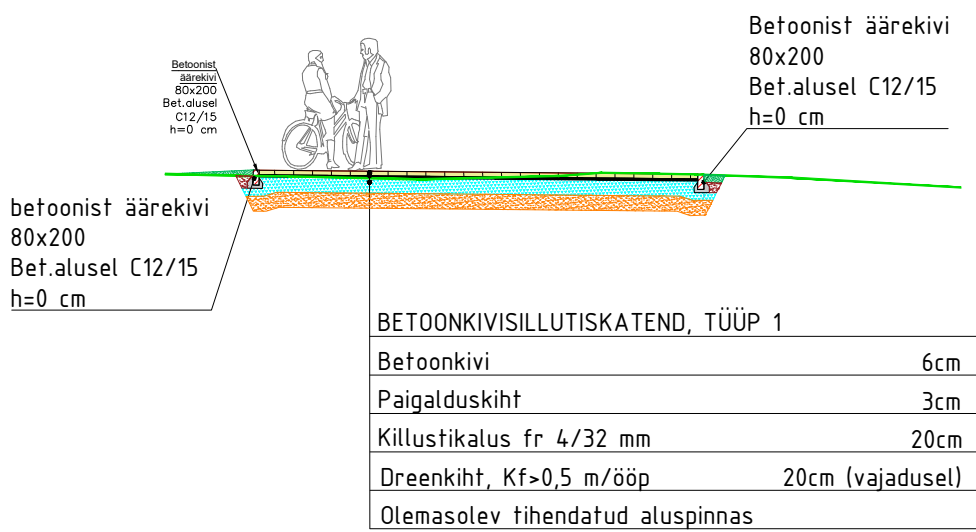


LÕIGE C-C

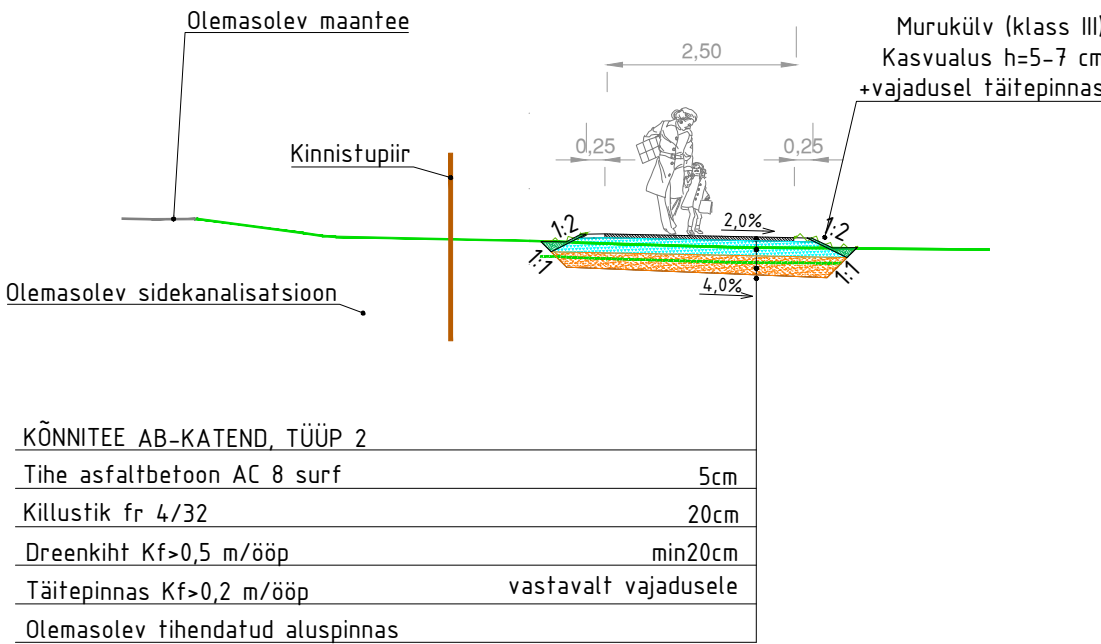


LÕIGE F-F
PK11+00

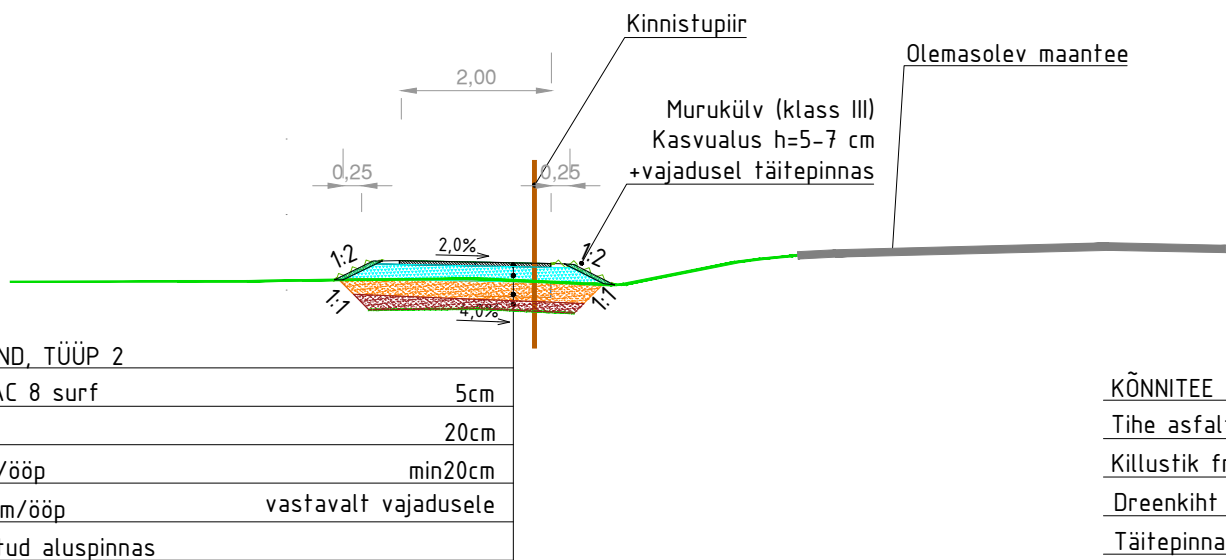

LÕIGE E-E
PK13+00

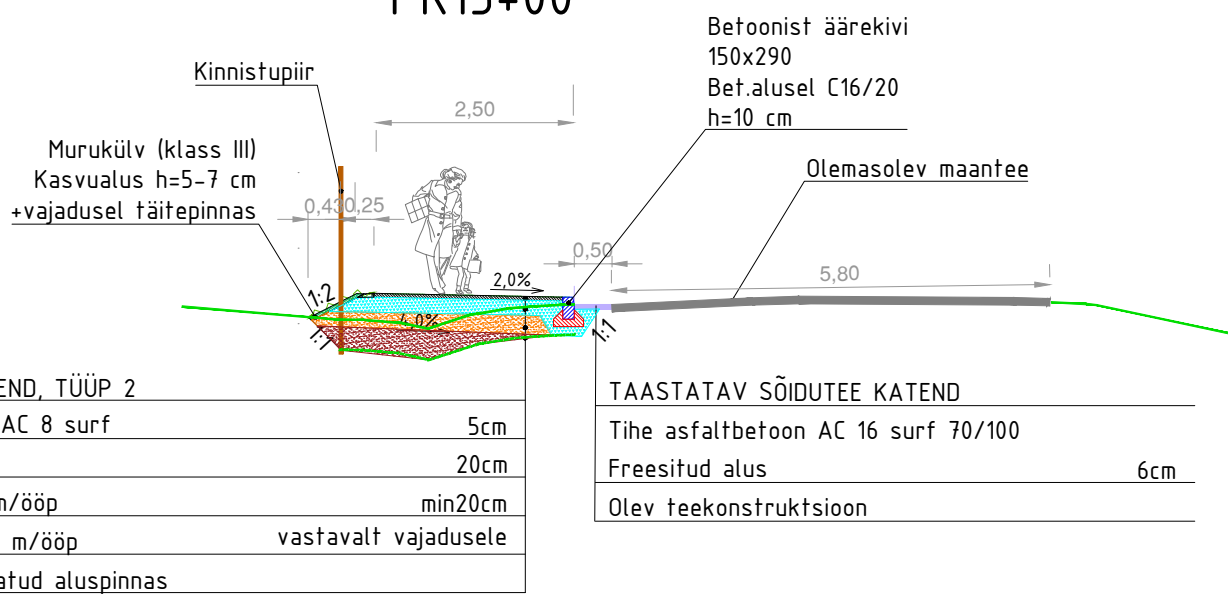

LÕIGE D-D
PK10+00

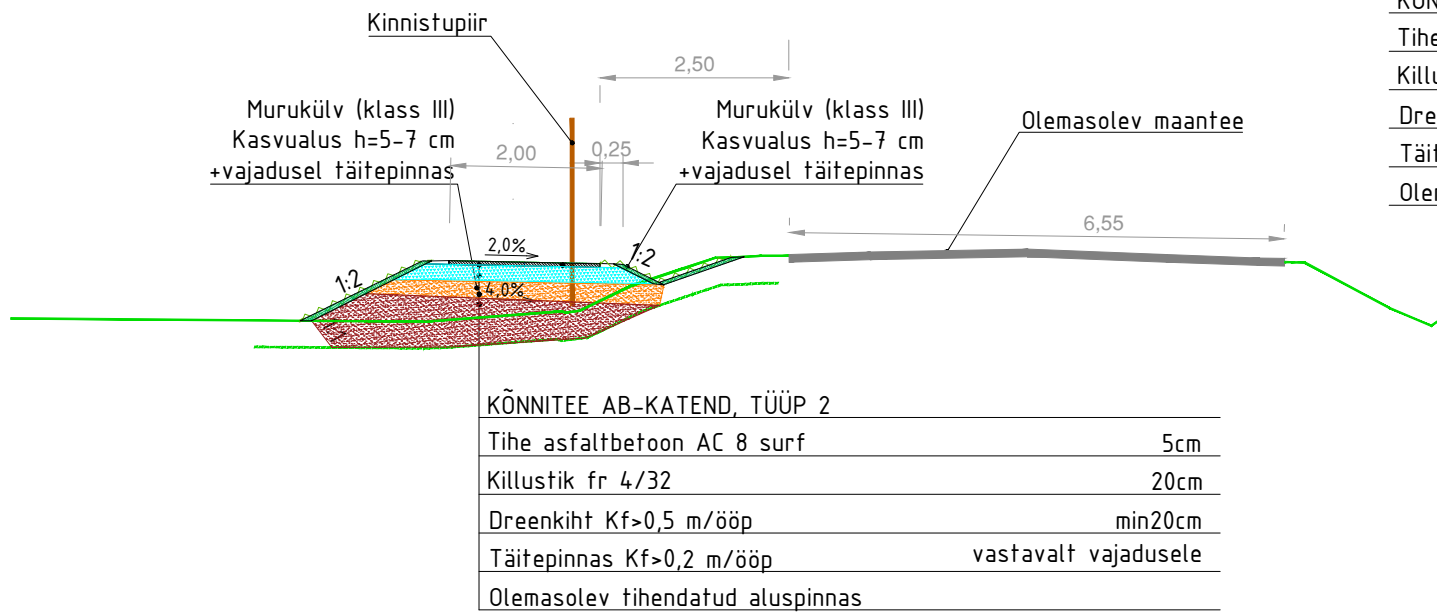

Geoalus	Autor:		Töö number:		Möödistatud:	
Geodeetiline alusplaan on koostatud L-EST97 koordinaatsüsteemis ja EH2000 kõrgussüsteemis						
LEGIAN OÜ Loo alevik, Jõelähtne vald, Harjumaa Tel +372 5101 346 pille.part@legian.ee Registrikood: 14600726 / MTR-i reg nr EEP004524	Tellija:		TÜRI HALDUS			
	Projekti nimetus		Käru kergliiklustee eelprojekt			
	Objekti asukoht		Türi vald, Järva maakond			
Projekteerija	P.Part		Joonise nimetus			
			Tüüpristlõiked			
			Projekti number	Projekti staadium	Joonise number	Joonise mõõtkava
			21012E	PP	RP-01	1:100
						Kuupäev
						16.10.2026