


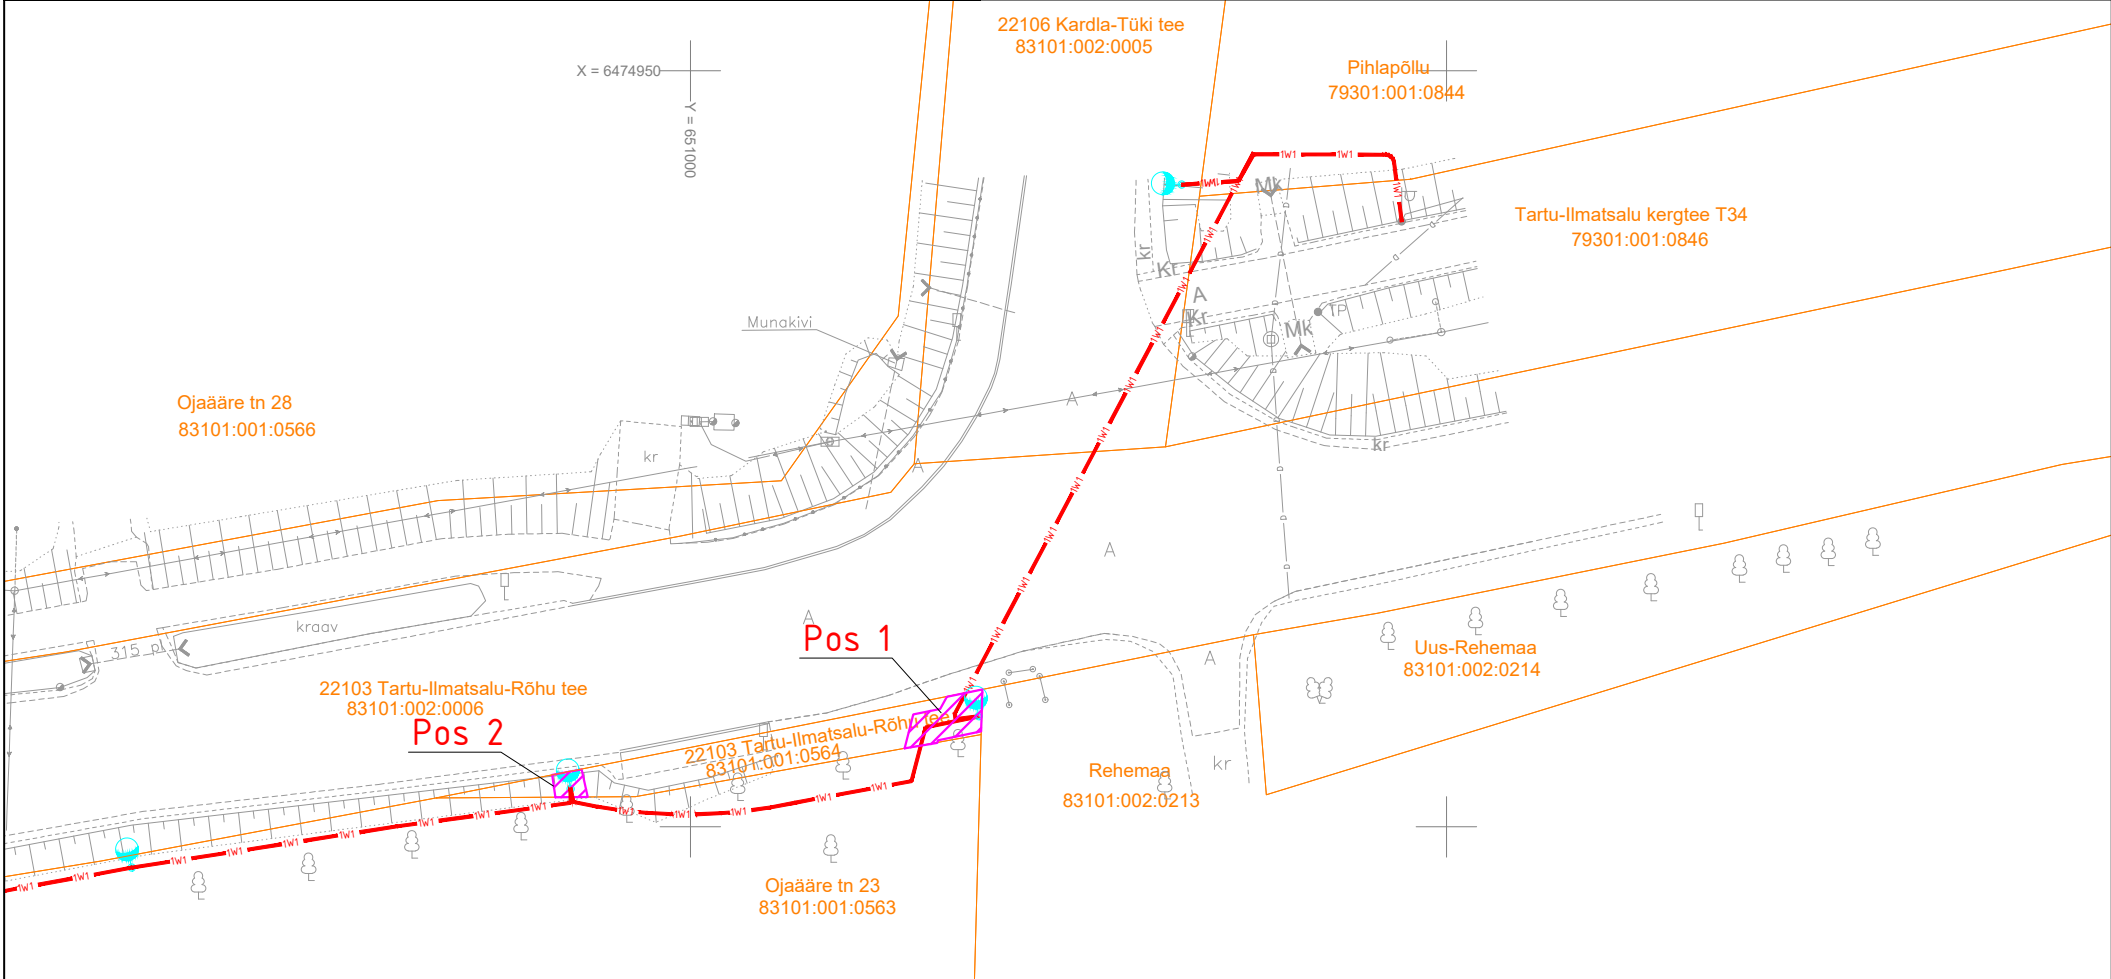



Isikliku kasutusõiguse seadmise plaan			
IKÕ ala Pos nr (plaanil)	Kinnistu registriosa nr.	Katastriüksuse tunnus, nimi ja sihtotstarve;	IKÕ Ala pindala, m²
POS 1	6573350	83101:001:0564 22103 Tartu-Ilmatsalu-Rõhu tee transpordimaa	12
POS 2	6573350	83101:001:0564 22103 Tartu-Ilmatsalu-Rõhu tee transpordimaa	4



- | | |
|---|--|
|  | Isikliku kasutusõiguse seadmise ala |
|  | Katastriüksuste piirid |
|  | Projekteeritud KOV valgustuse m/p kaabel
Projekteeritud maakaabli pikkus 2,5m |
|  | Projekteeritud valgustid torumastil H=10m/L=1,0 konsooliga |

Projekti nimi / aadress			Töö nr
Ilmatsalu jalgteelõigus Ändi tee - Ilmatsalu alevik valgustuse ehituse projekt. Tüki küla, Ilmatsalu alevik, Tartu linn, Tartumaa			96121
Koostaja	Heigo Lomp AS Stik-Elekter / Projekteerija Tel: 53440061 / E-post: heigo@stik-elekter.ee	Mõõtkaava M 1:500	Leht / formaat Leht 1 / A4
			Kuupäev 16.07.2024

Ilmatsalu jalgteee lõigus Ändi tee - Ilmatsalu alevik valgustuse ehituse projekt. Tüki küla, Ilmatsalu alevik, Tartu linn, Tartumaa	100 m 96121
---	----------------

Koostaja	Heigo Lomp AS Stik-Elekter / Projekteerija Tel: 53440061 / E-post: heigo@stik-elekter.ee	Mõõtkaava M 1:500	Leht / formaat Leht 1 / A4	Kuupäev 16.07.2024
----------	--	----------------------	-------------------------------	-----------------------

Mõõtka	Leht / formaat	Kuupäev
M 1:500	Leht 1 / A4	16.07.2024

Leht / formaat	Kuupäev
Leht 1 / A4	16.07.2024

Töö nr	96121
Kuupäev	16.07.2024