


# Isikliku kasutusõiguse seadmise plaan

IKÕ ala Pos nr (plaanil)	Kinnistu registriosa nr.	Katastriüksuse tunnus, nimi ja sihtotstarve;	IKÕ Ala pindala, m²
POS 1	6225450	83101:002:0005 22106 Kardla-Tüki tee transpordimaa	4
POS 2	6225450	83101:002:0005 22106 Kardla-Tüki tee transpordimaa	26

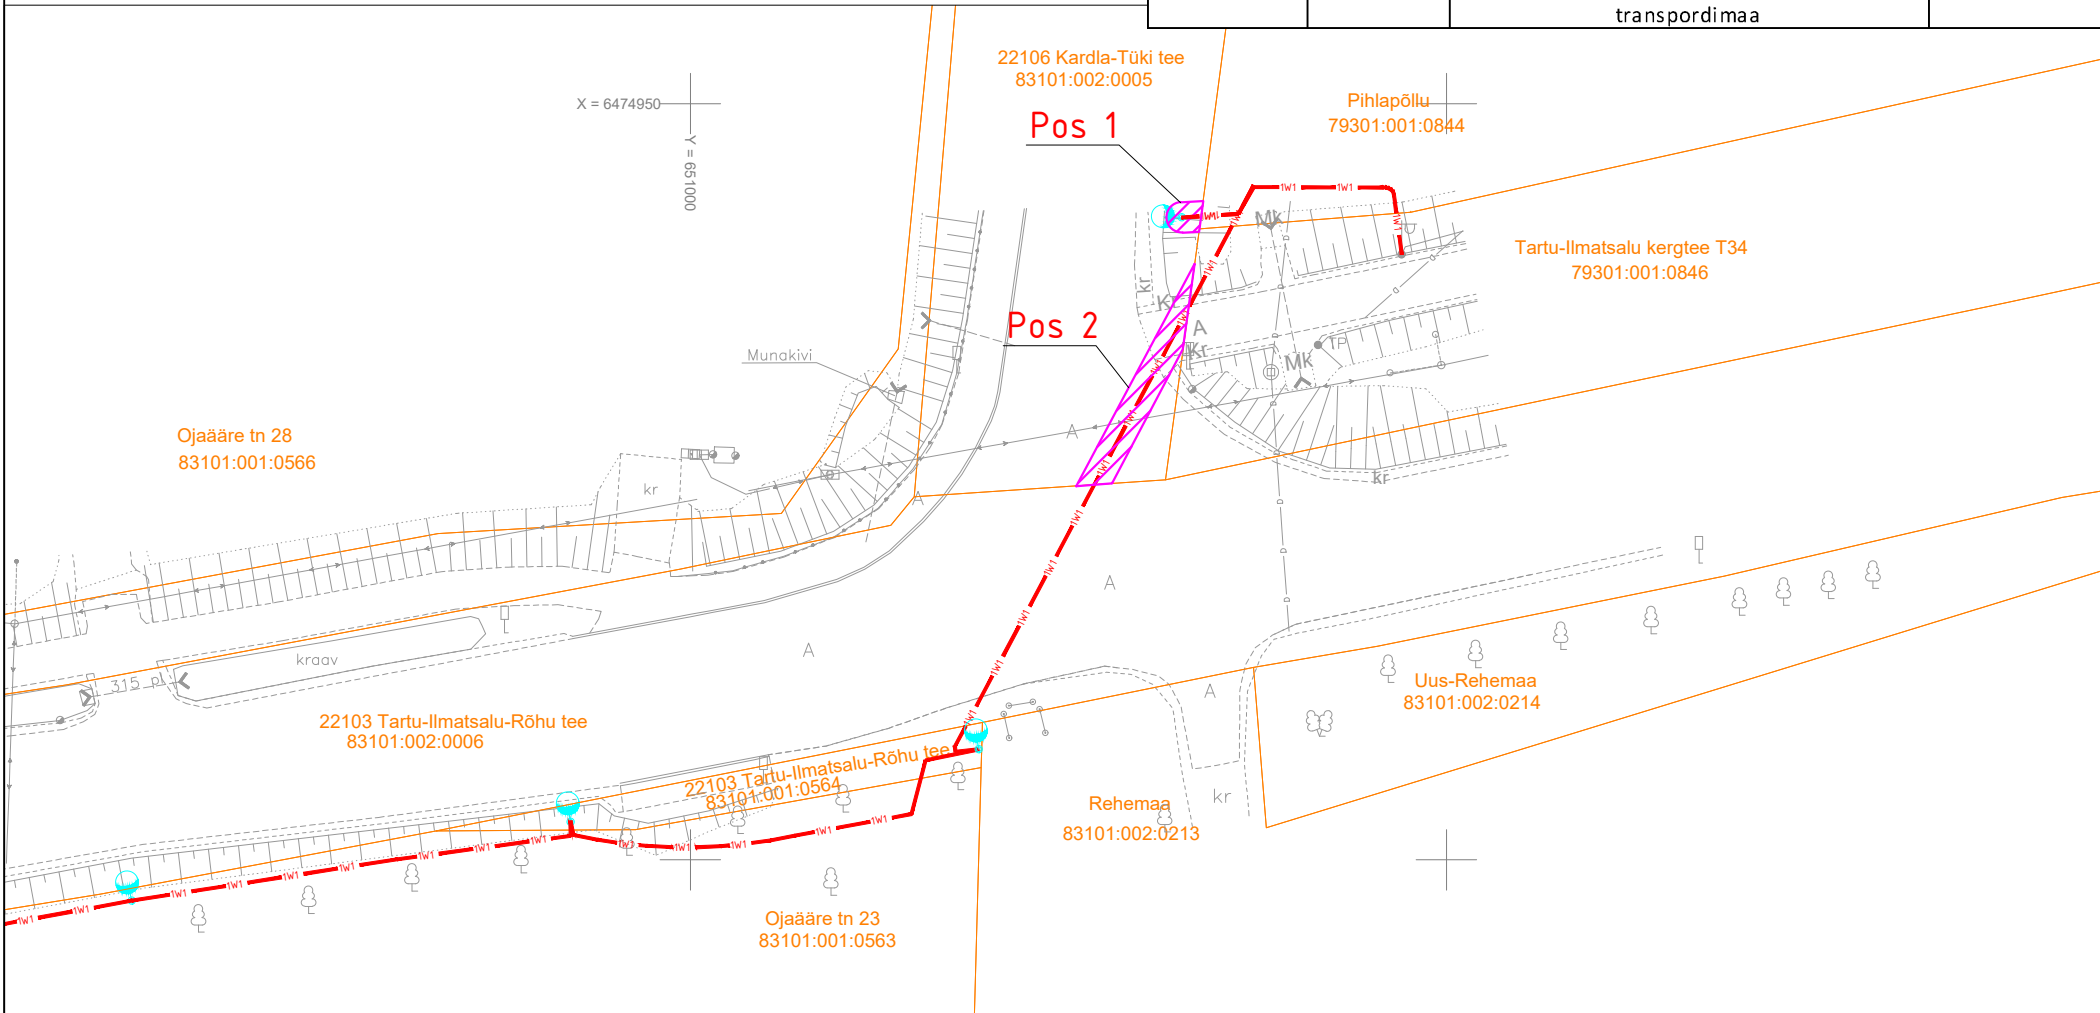

- Isikliku kasutusõiguse seadmise ala
- Katastriüksuste piirid
- Projekteeritud KOV valgustuse m/p kaabel  
Projekteeritud maakaabli pikkus 15m
- Projekteeritud valgustid torumastil H=10m/L=1,0 konsooliga

Projekti nimi / aadress		Ilmatsalu jalgrataste lõigus Ändi tee - Ilmatsalu alevik valgustuse ehituse projekt. Tüki küla, Ilmatsalu alevik, Tartu linn, Tartumaa		Töö nr 96121
Koostaja	Heigo Lomp AS Stik-Elekter / Projekteerija Tel: 53440061 / E-post: heigo@stik-elekter.ee	Mõõtkava M 1:500	Leht / formaat Leht 1 / A4	Kuupäev 16.07.2024