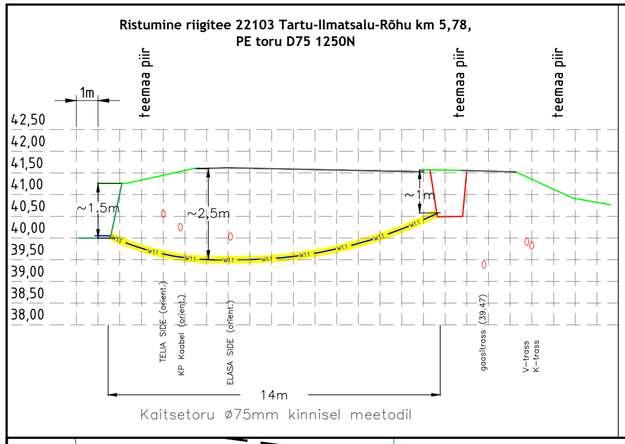

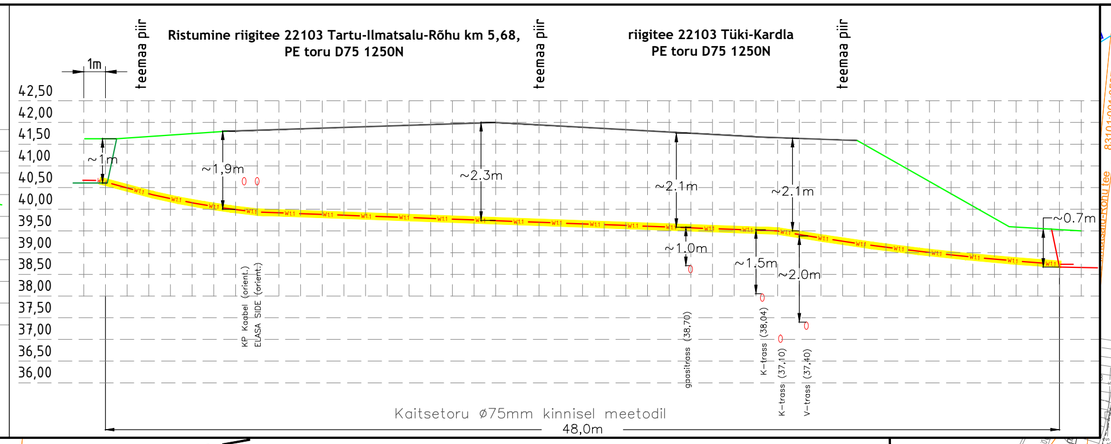

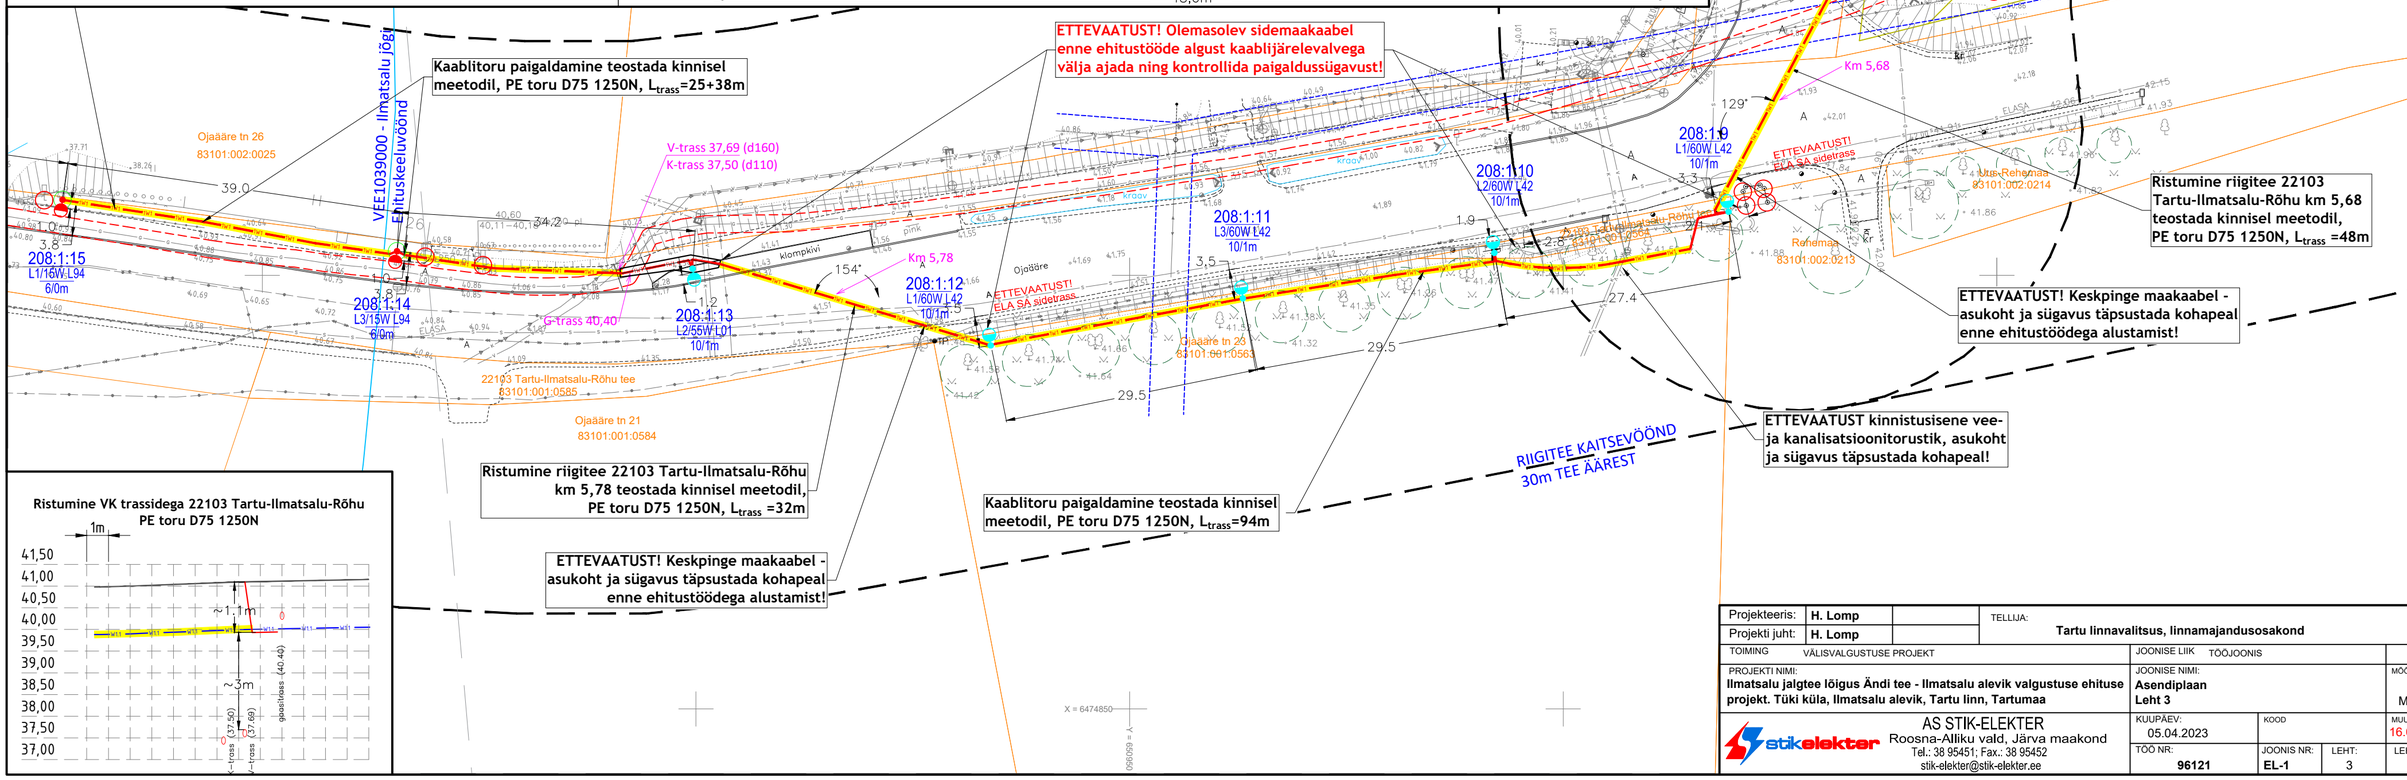

Projekteeris:	H. Lomp	TELLIJA:	Tartu linnavalitsus, linnamajandusosakond
Projekti juht:	H. Lomp		
TOIMING	VÄLISVALGUSTUSE PROJEKT	JOONISE LIIK	TÖÖJOONIS
PROJEKTI NIMI:	Ilmatsalu jalgtee lõigus Ändi tee - Ilmatsalu alevik valgustuse ehituse projekt. Tüki küla, Ilmatsalu alevik, Tartu linn, Tartumaa	JOONISE NIMI:	Asendiplaan Leht 3
		MÕÕTKAVA	M1:500
AS STIK-ELEKTER	Roosna-Alliku vald, Järva maakond Tel.: 38 95451; Fax.: 38 95452 stik-elekter@stik-elekter.ee	KUUPÄEV:	05.04.2023
		KOOD	
		MUUDAT.	16.07.2024
TÖÖ NR:	96121	JOONIS NR:	EL-1
LEHT:	3	LEHTI:	3