


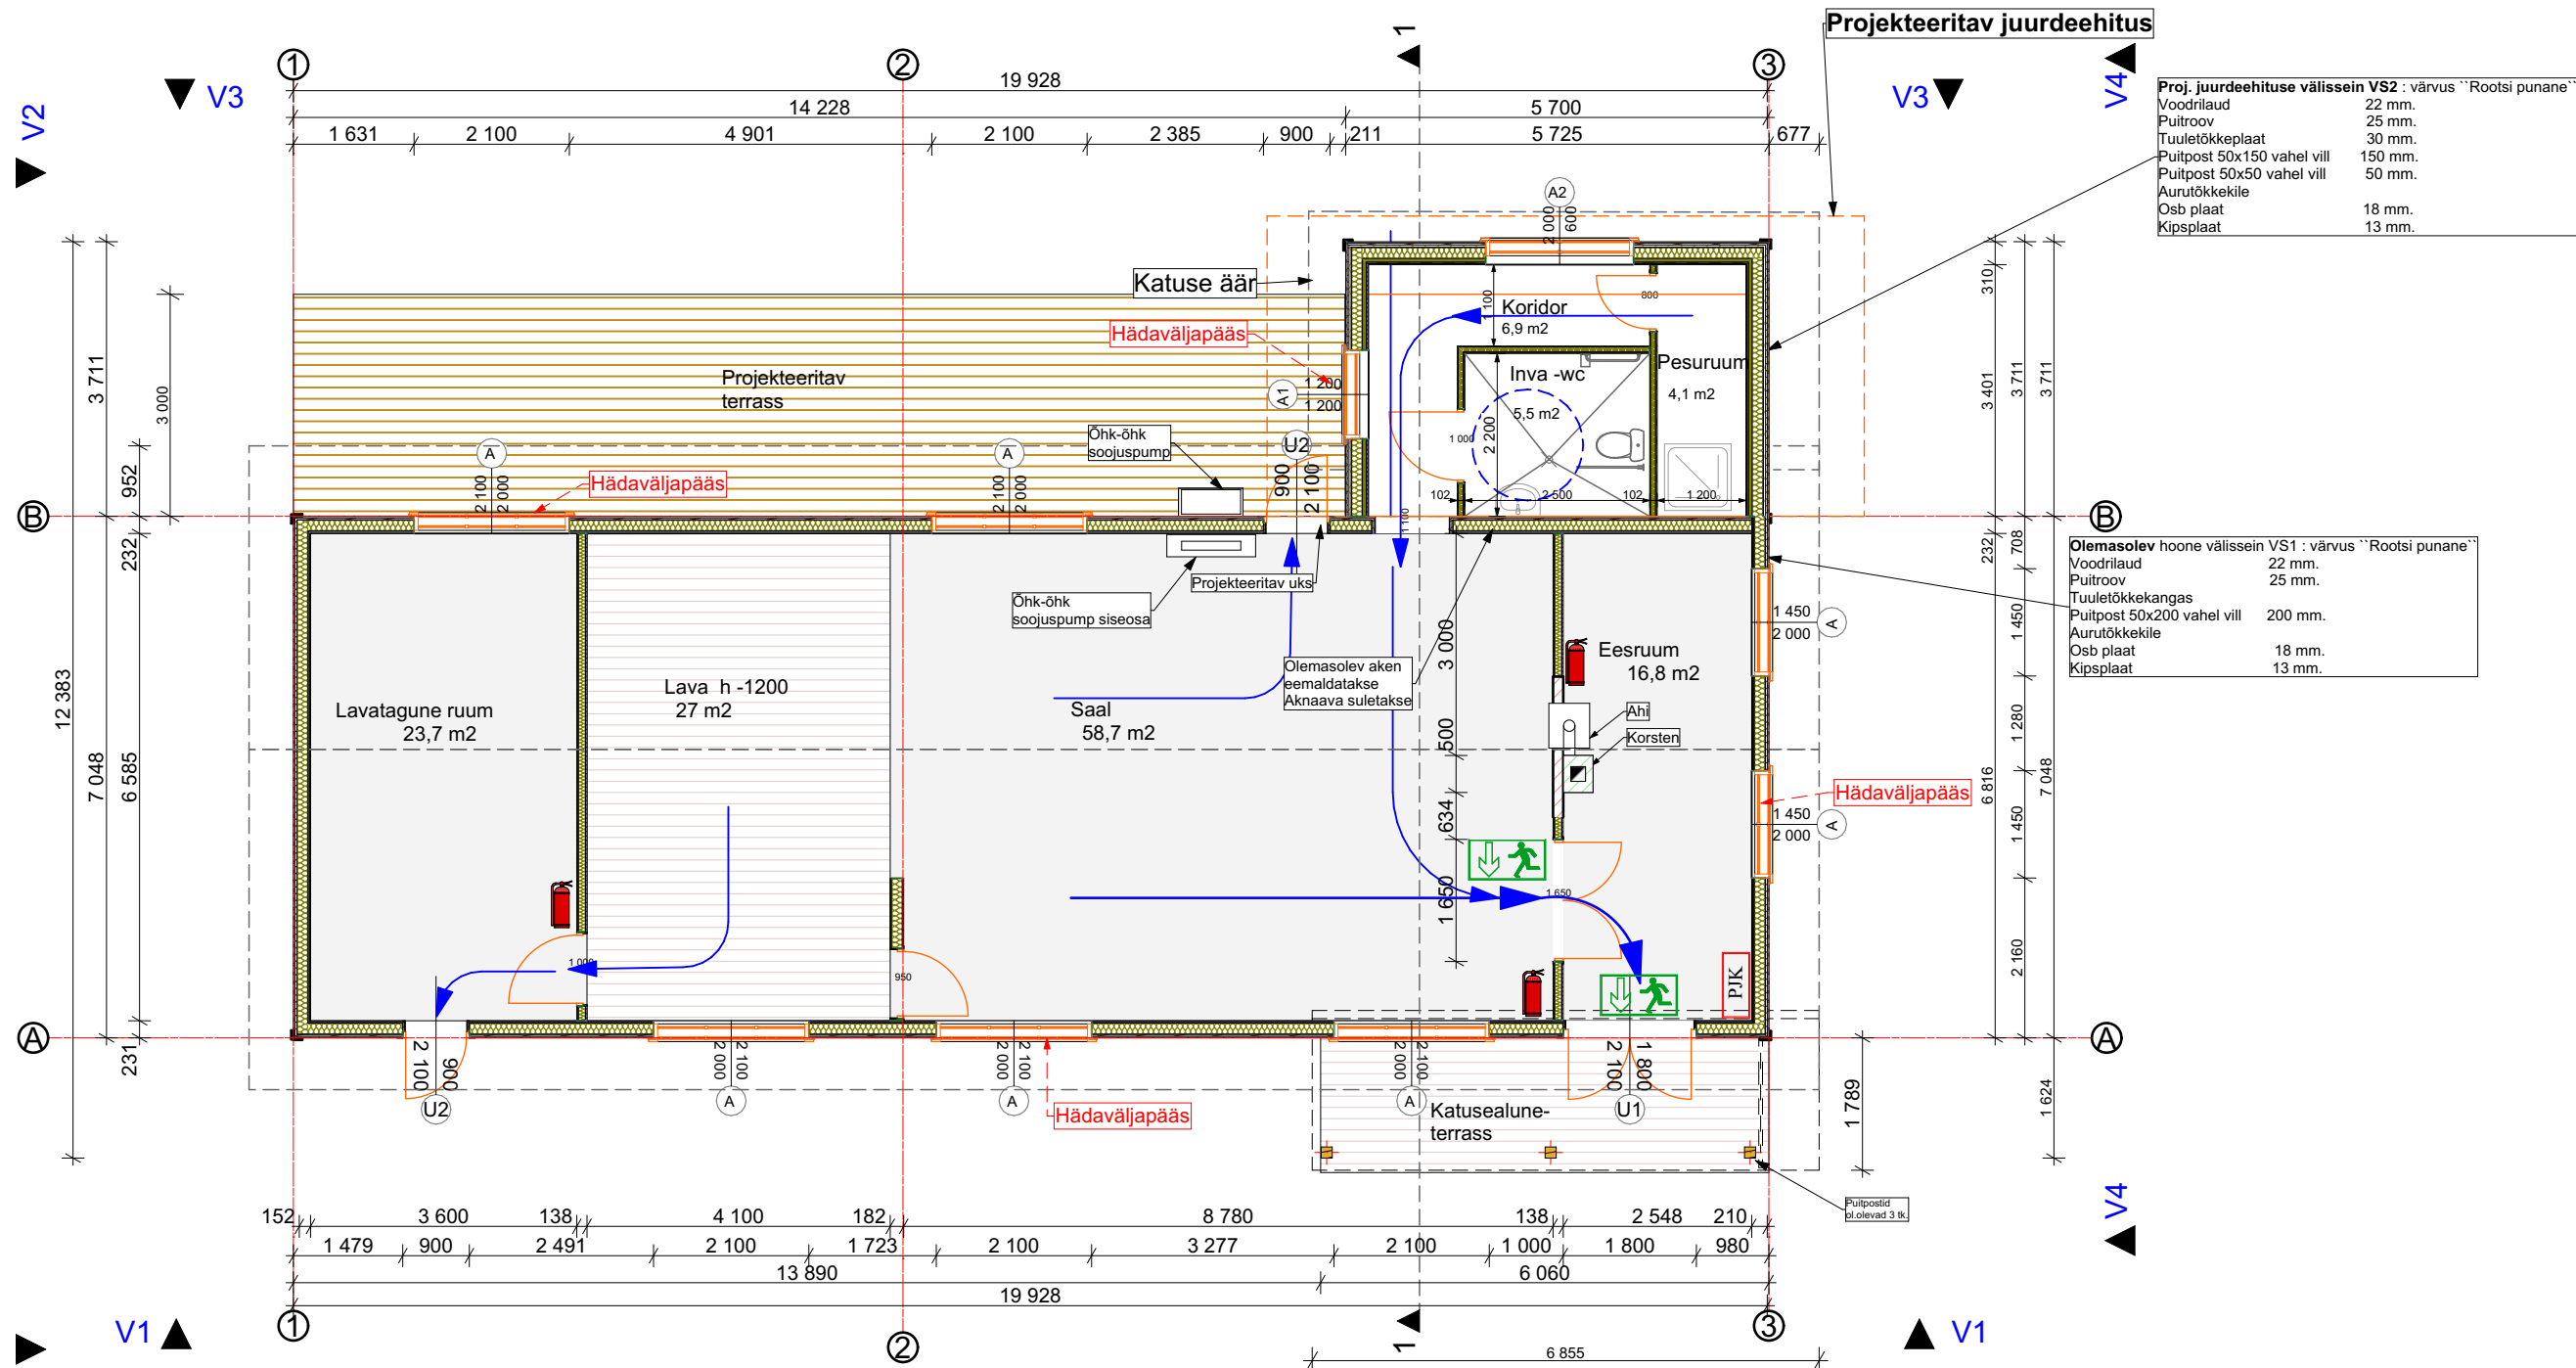

HOONE OL.OLEVAD TEHNILISED ANDMED

REGISTRIS:

Ehitisregistri kood	105015483
Ehitisealune pind (m²)	141.0
Kõrgus (m)	-
Maapealsete korruste arv	1
Maapealse osa alune pind (m²)	-
Absoluutne kõrgus (m)	-
Maa-aluste korruste arv	-
Kõetav pind (m²)	-
Pikkus (m)	-
Toatemperatuuriga pind (m²)	-
Suletud netopind (m²)	122.3
Laius (m)	-
Maht (m³)	515.0

PROJ.LAIENDUSE TEHNILISED ANDMED:

Ehitisealune pind	- 21,2 m²
Suletud netopind	- 16,5 m²
Kõetav pind	- 16,5 m²
Tehnopind	- 0 m²
Ruumide arv	- 3
Korruseid	- 1
Sügavus	- 0 m
Kõrgus	- 3 m.
Pikkus	- 5,7 m.
Laius	- 3,7 m.
Maht	- 72,9 m³
Maapealse osa maht	- 72,9 m³
Tuleohutusklass	- TP 3

HOONE PROJ.TAVANDMED :

Kasut.otstarbe kood:	Klubi, rahvamaja 12615.
Ehitisregistri kood	105015483
Ehitisealune pind	- 174,1 m²
Maapealse osa alune pind	- 174,1 m²
Suletud netopind	- 142,7 m²
Kõetav pind	- 142,7 m²
Toatemp.pind	- 0
Tehnopind	- 0 m²
Ruumide arv	- 7
Korruseid	- 1
Sügavus	- 0 m
Kõrgus	- 7,3 m.
Absoluutne kõrgus	- 16,1 m.
Pikkus	- 20 m.
Laius	- 12,4 m.
Maht	- 587,9 m³
Maapealse osa maht	- 587,9 m³
Tuleohutusklass	- TP 3

Tingmargid:

- ↓ ↑ Tähistatud evakuatsiooni väljapääs
- ← Väljumistee
- 🔥 Tulekustuti
- 🚒 Peajaotuskilp

Hoone tuleohutuse andmed:

- Kasutusviis - IV
- Tuleohutusklass - TP 3
- Tuleohuklass - I
- Tulekaitsetase - I
- Põlemiskoormus - 600 -1200MJ/m2

Koostas: Ove Rae

Kuupäev: 03.03.2026

Möötkava: 1:100

F: A-3



Projekt: Rahvamaja laienduse projekt Tellija: MTÜ Metsküla Kultuuriühing

Aadress: Rahvamaja, Metsküla, Lääneranna vald, Pärnu maakond. Töö nr: 09/2025

Joonise nr:

EP02

Joonis: 1 Korruse plaan

Artestplan OÜ, Tuleviku tn 30, Kehra linn, Anija vald, Harjumaa. 74305

Reg: 16836731 MTR-EEP005257 tel: 55993445, e-mail: artestprojekt@gmail.com