


Tingmärgid

- 1W1 projekteeritud 0,4 kV maakaabel kaitsetorus
- projekteeritud kinnine kaeve / puurimiskaevik
- projekteeritud kaitsetoru 450N / 1250N
- projekteeritud liitumiskilp ja maandusring raieala
- katastripiir
- kinnismälestise kaitseala
- kinnismälestise kaitsevööndi ala
- kaitseala piirid (Keskkonnaamet)
- riigimaantee kaitsevööndi piir

- MÄRKUSED:**
- Projekteeritud elektrivõrgud paiknevad kogu ulatuses looduskaitse all olevas Hellenurme mõisa pargis (KLO1200098), kus arvestada Keskkonnaameti nõuetega.
 - Projekteeritud elektrivõrgud paiknevad pea kogu ulatuses kinnismälestise "Hellenurme mõisa park ja allee" kaitsealas ja kinnismälestise "Hellenurme mõisa saeveski" kaitsevööndis. Arvestada Muinsuskaitseameti nõuetega.

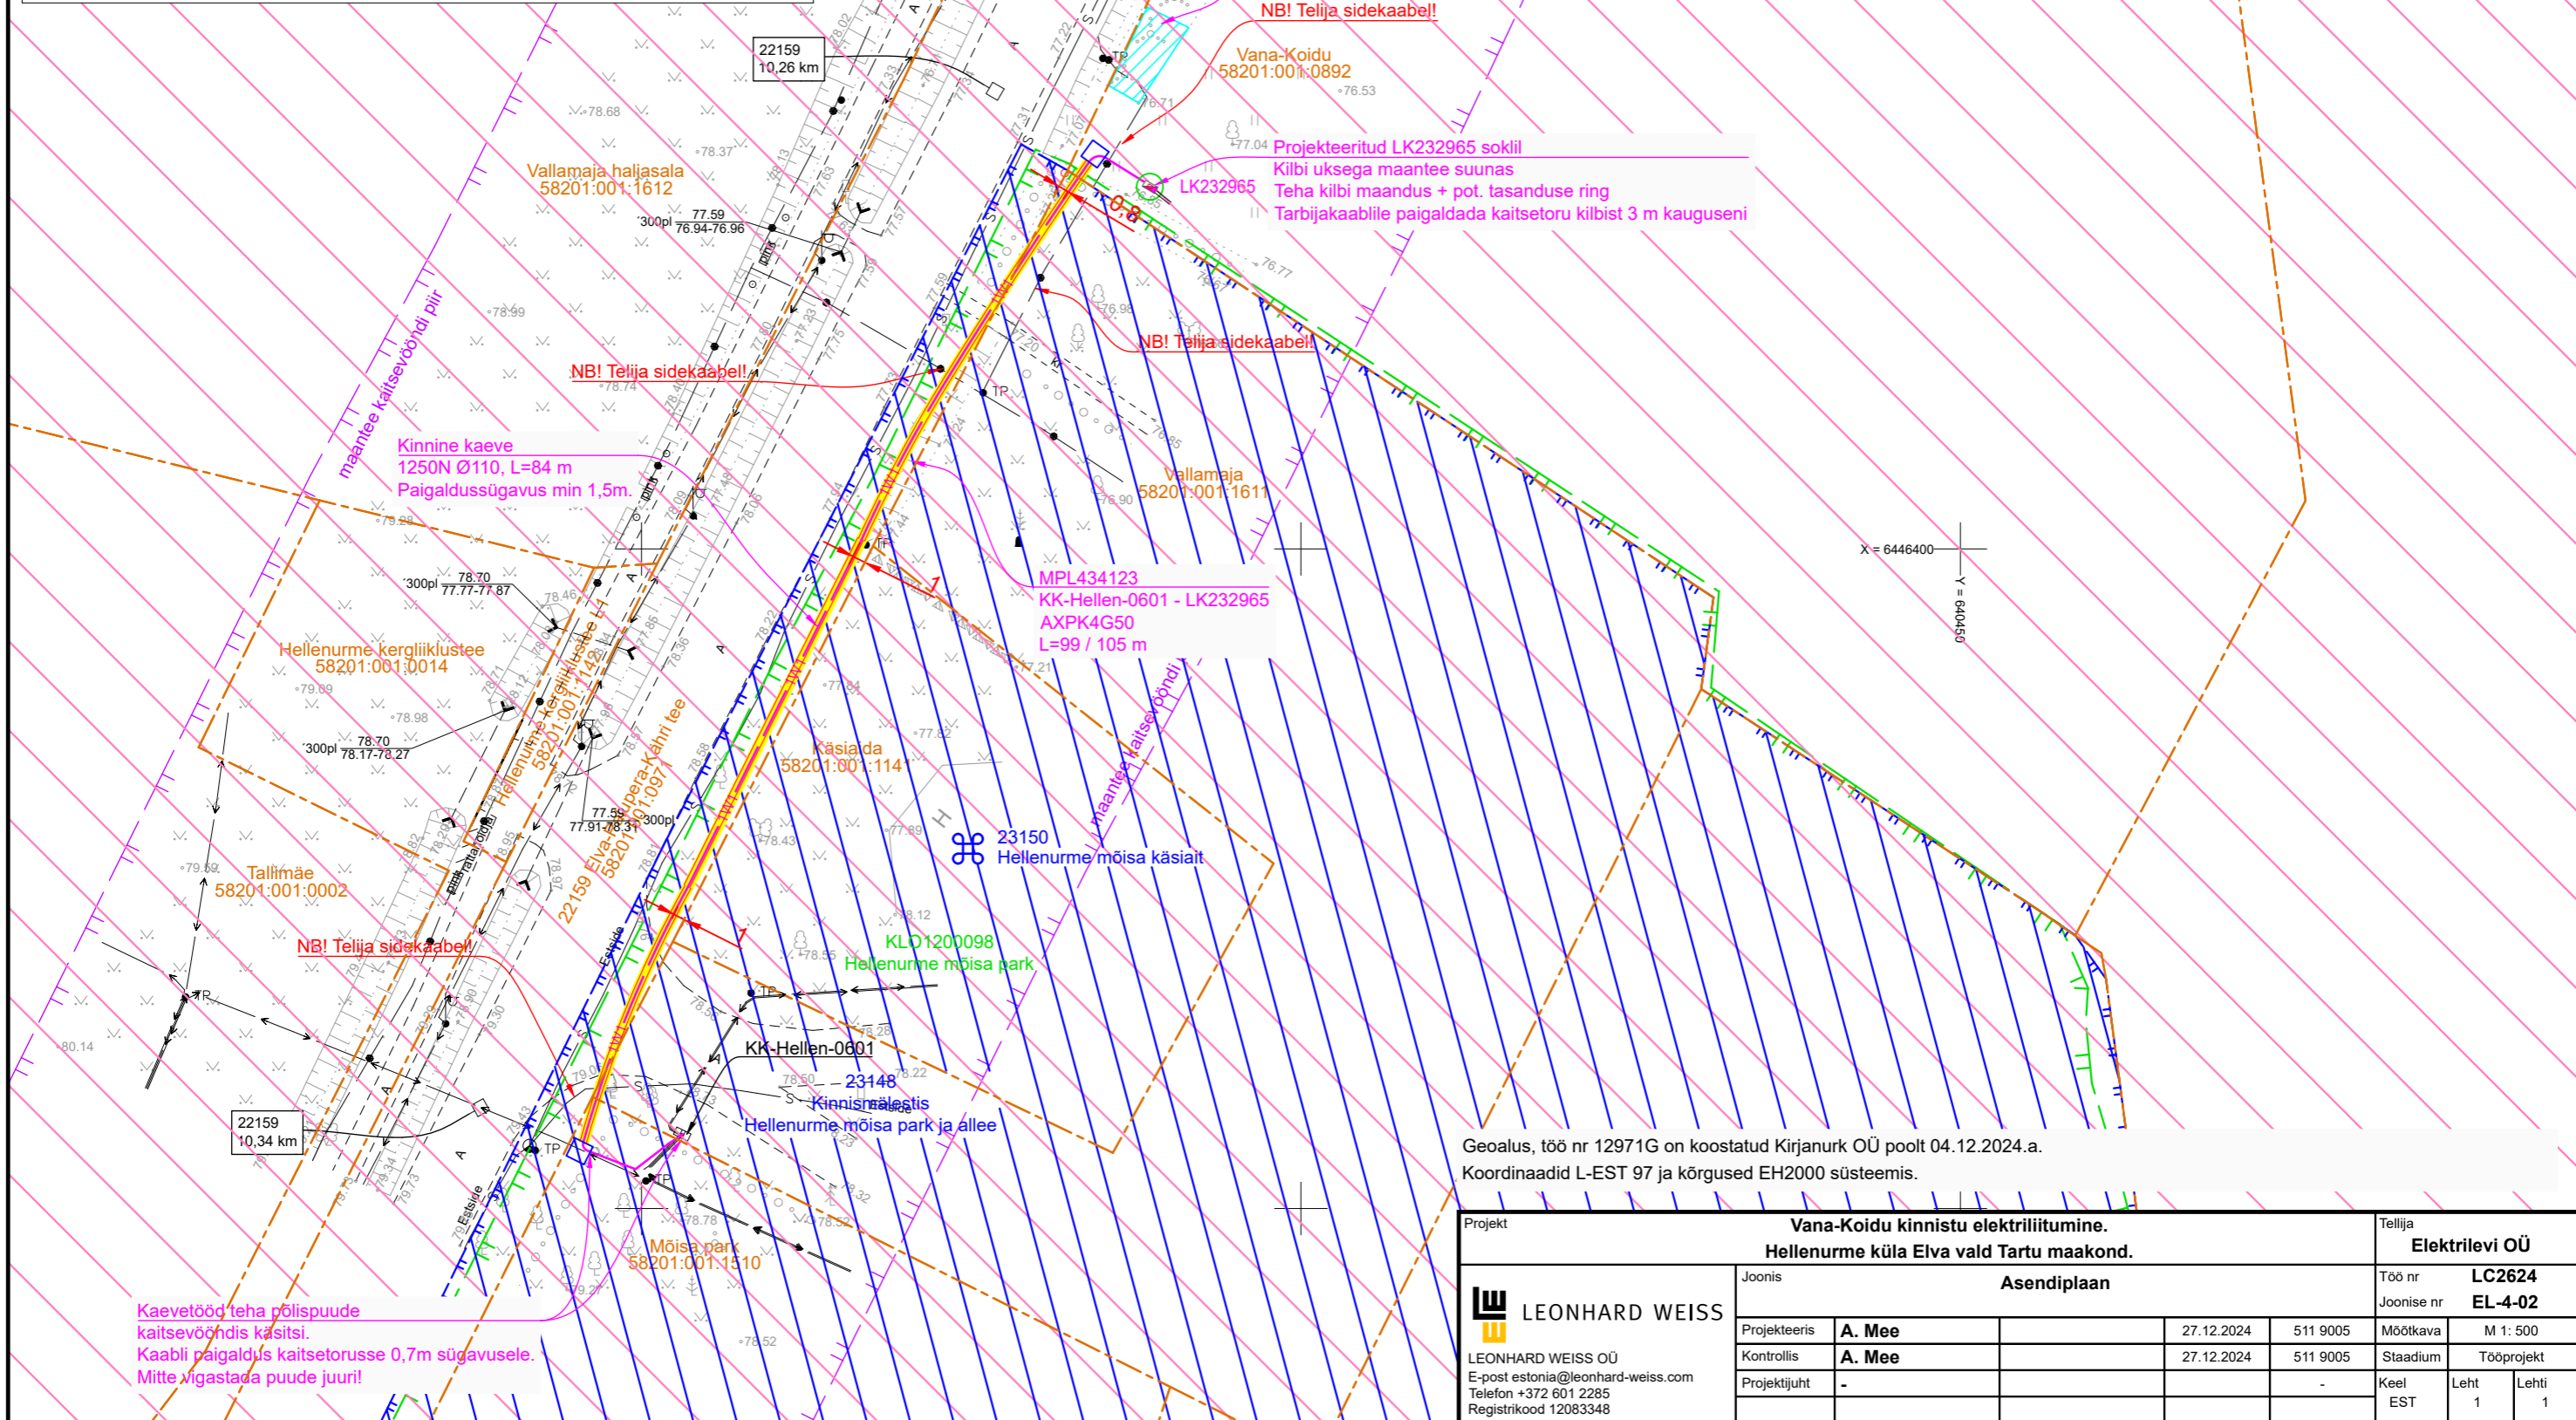

Geoalus, töö nr 12971G on koostatud Kirjanurk OÜ poolt 04.12.2024.a.
 Koordinaadid L-EST 97 ja kõrgused EH2000 süsteemis.

Projekt				Tellija			
Vana-Koidu kinnistu elektriliitumine. Hellenurme küla Elva vald Tartu maakond.				Elektrilevi OÜ			
Joonis				Asendiplaan			
LEONHARD WEISS				Töö nr LC2624			
E-post estonia@leonhard-weiss.com				Joonise nr EL-4-02			
Telefon +372 601 2285				Mootkava M 1: 500			
Registrikood 12083348				Staadium Tööprojekt			
Projekteeris	A. Mee	27.12.2024	511 9005	Keel	Leht	Lehti	
Kontrollis	A. Mee	27.12.2024	511 9005	EST	1	1	
Projektijuht	-	-	-				