



Isikliku kasutusõigusega koormatava ala plaan
 Hiiu maakond, Hiiumaa vald, Kärkla-Nõmme küla, Kärkla metskond 241 kinnistu, reg. nr 10452850

M 1:500

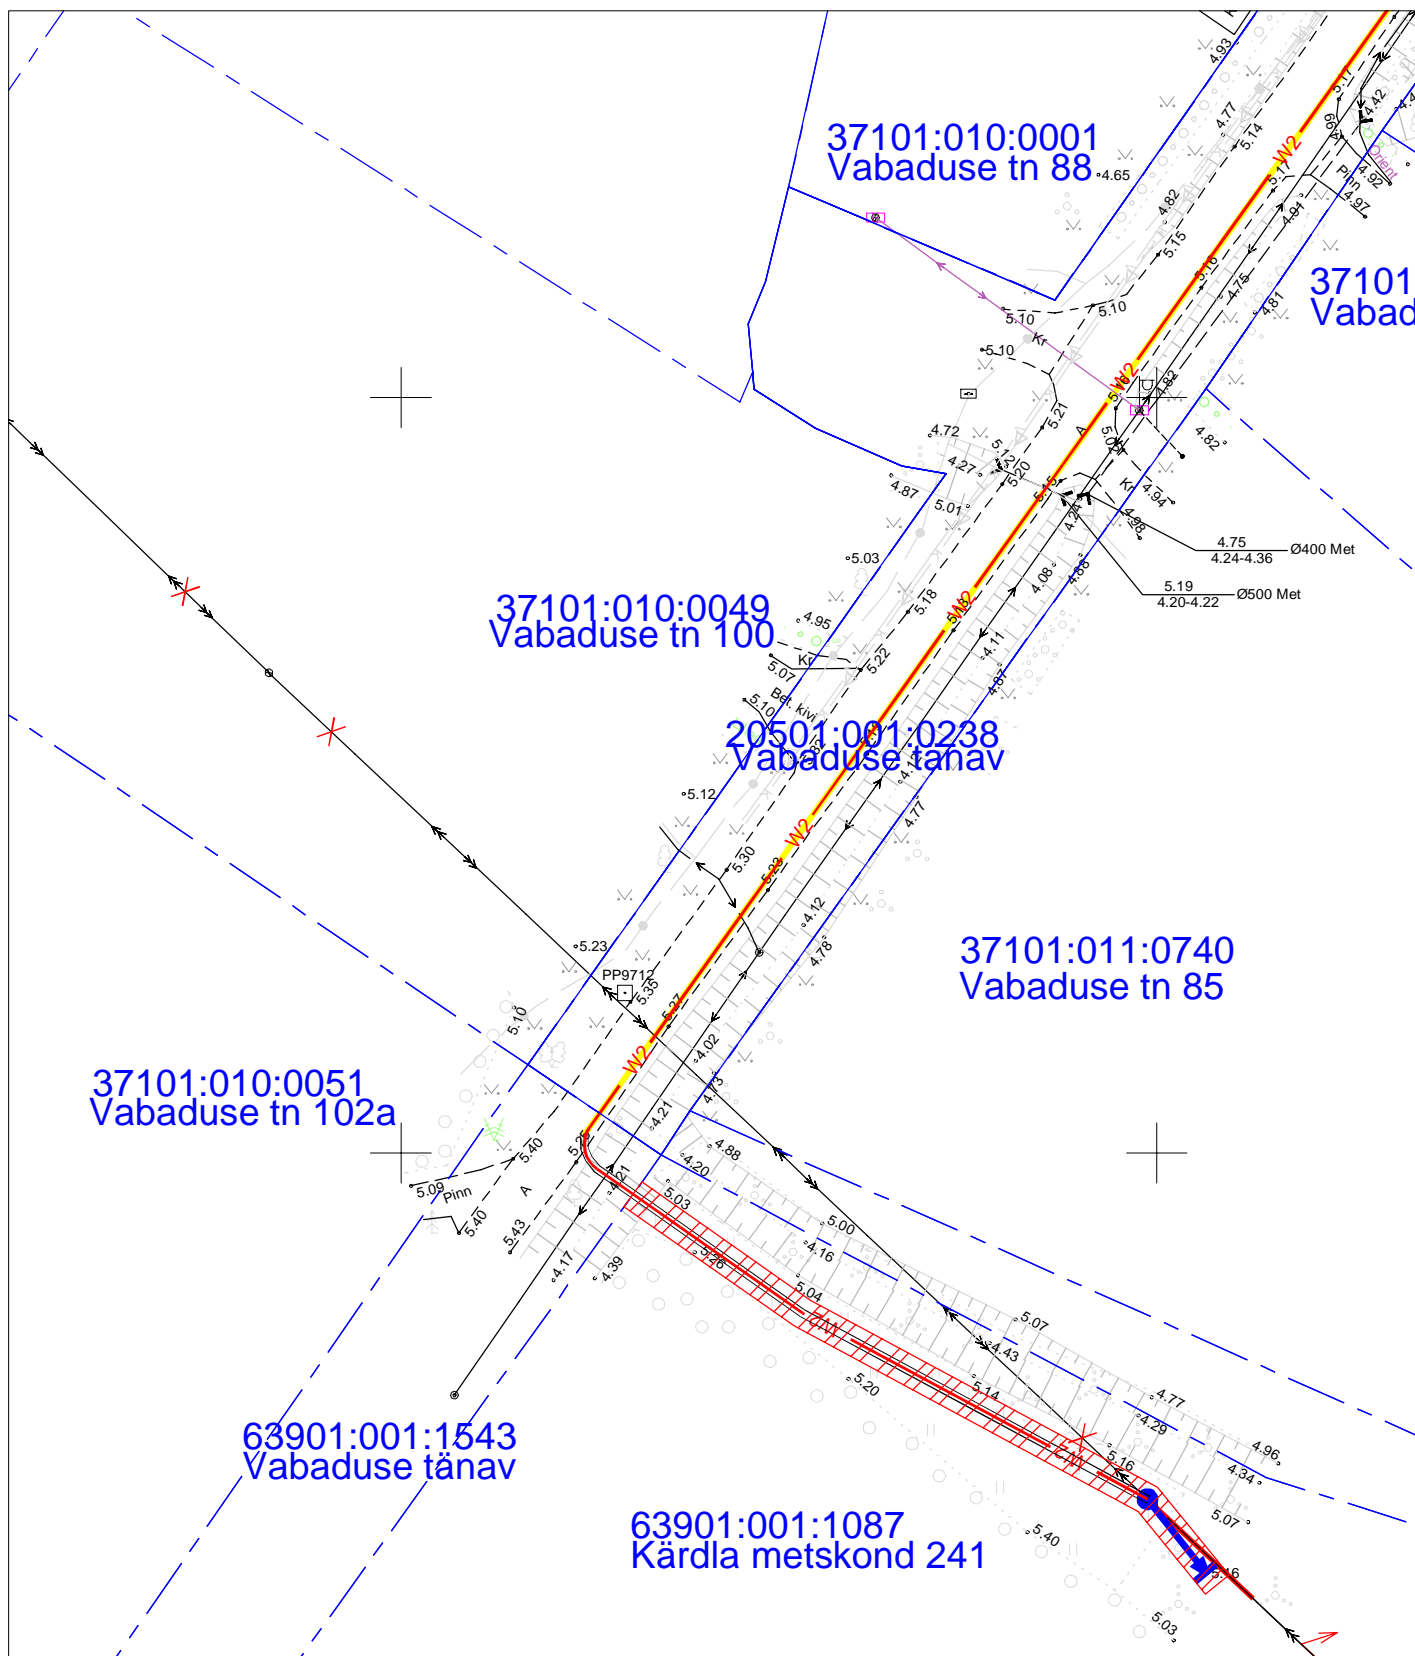

Kasutusõiguse ala ala. 10 kV maakaabelliinid, kaitsevöönd 1m mõlemale poole kaablist; mast ja tugi, kaitsevöönd 1m tehnorajatisest.

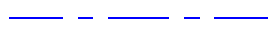

Kinnistu piir
 10 kV maakaabel



Mast
 Tugi

Kasutusõiguse ala 94 m²
 projekteeritava tehno võrgu pikkus 40 m,
 kaitsevöönd 1m mõlemale poole kaablist.
 Projekti kood: IP6383
 Koostanud: Keio Altoja