Töö teepeenral - asulas

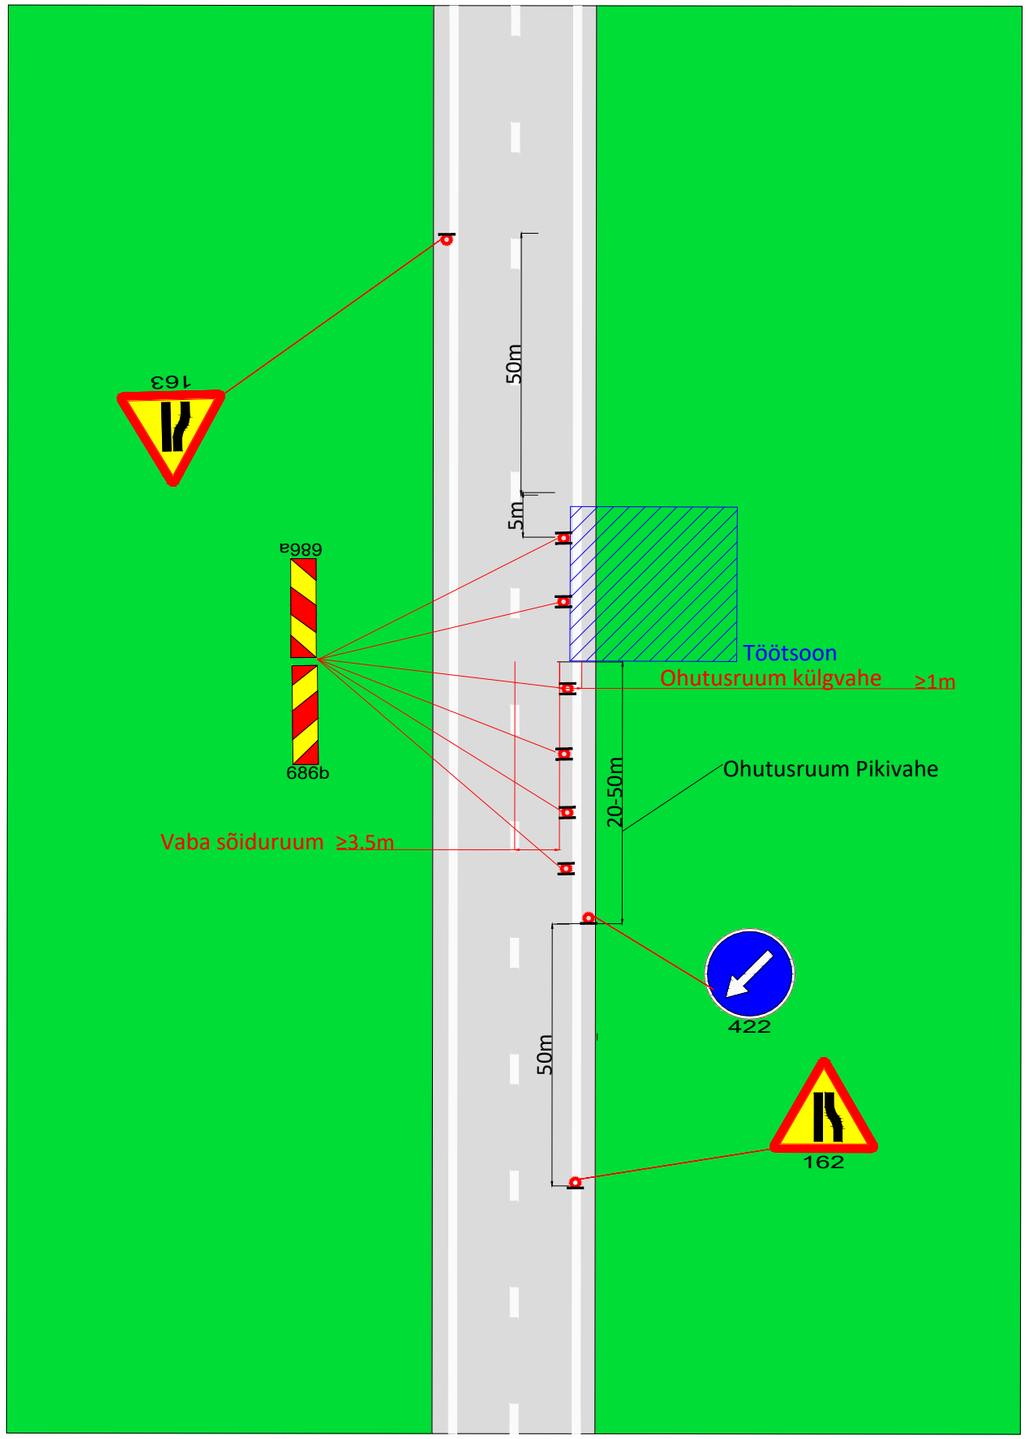

Töö teepeenral - asulas

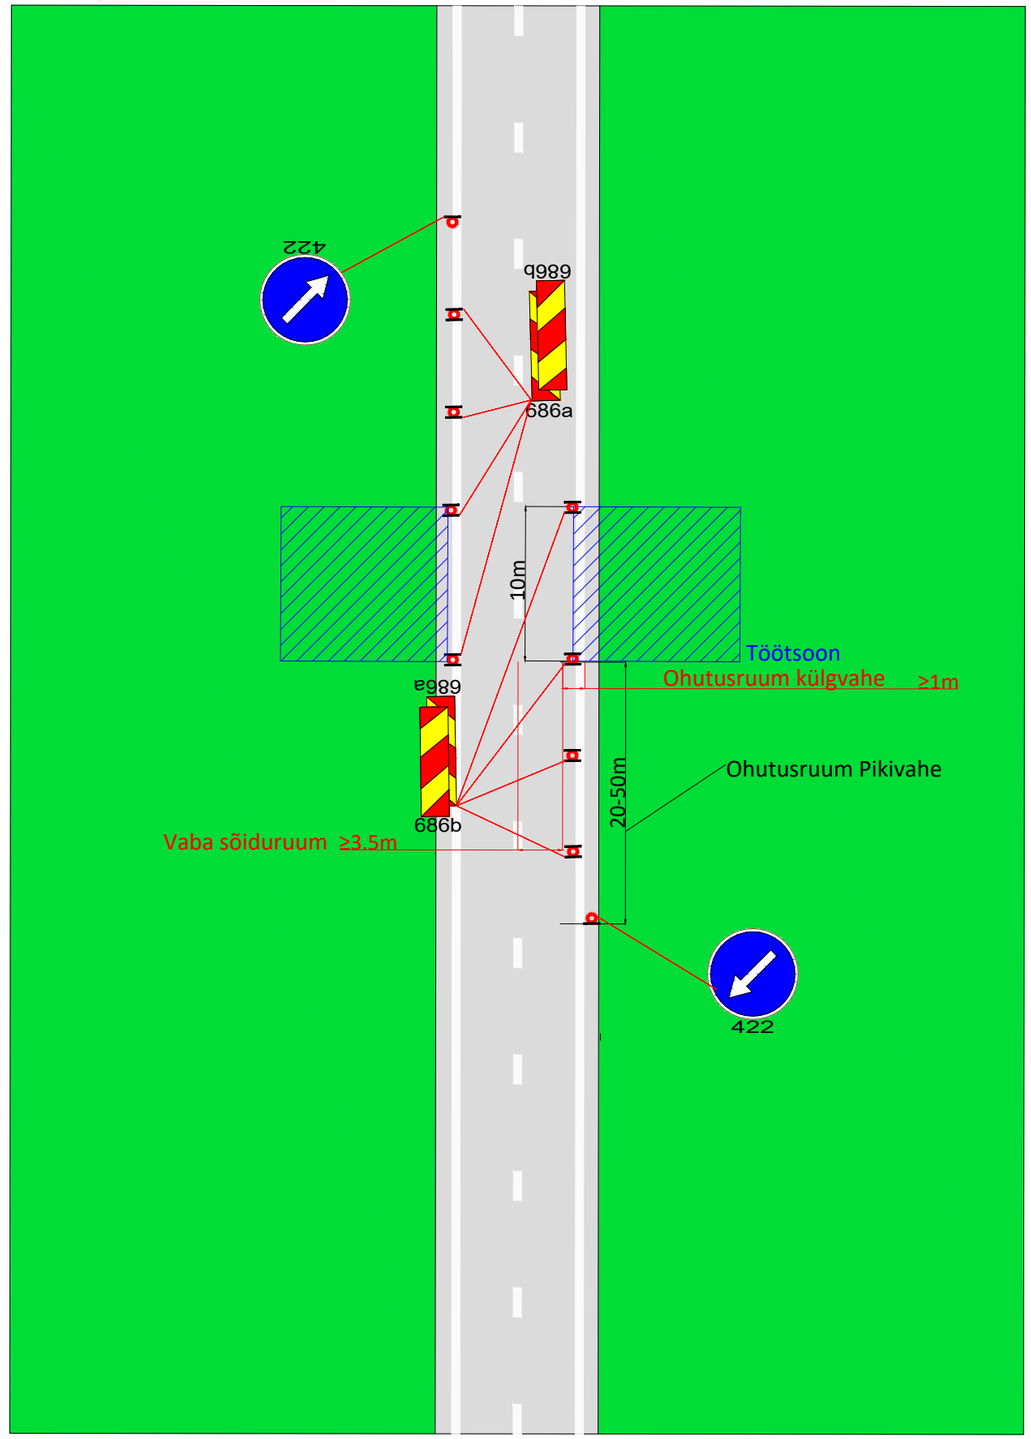

Märkused:

1. Enne joonisel toodud liikluskorraldusvahendite paigaldamist kooskõlastada joonis Transpordiametis.
2. Enne joonisel toodud liikluskorraldusvahendite paigaldamist kooskõlastada joonis kohalikus omavalitsuses.
3. Töötsooni tähistamisel lähtuda Majandus- ja taristuministri määrusest nr 43 "Nõuded ajutisele liikluskorraldusele".

Tingmärgid:

422 — Projekteeritud ajutine liiklusmärk

Töötsoon

SIGNAAL	AS Signaal TM Liimi 3, Tallinn 10621 Tel 656 3532 signaal@signaal.ee ELK000009, EEP002572		Joonis	Ajutise liikluskorralduse joonis - tüüpskeem	
			Projekt	Tehnovõrgu ehitus	
Projekteerija	C.Müür		Asukoht	T15127 Järva-Jaani-Pikivere-Ebavere km 19,82-19,84 T17139 Kiltsi jaama km 0-0,46	
Projekteerija	K.Skljarova	Tel 5326 8672			
Assistent	A.Adamson		Tellija	Enersense AS; Harju maakond, Tallinn, Lasnamäe linnaosa, Lõõtsa tn 12, 11415	
Kuupäev	21.10.2024	Mõõtkava	Töö nr	14302	Staadium: Tööprojekt; Joonise nr [nr-leht(lehti)]: TL-1-2(2)

Fail: S:\Joonised projektid\Ajutine liikluskorraldus\DWG skeemid\2024\14302_TP_TL-1_T15127_Järva-Jaani-Pikivere-Ebavere_km19,82-19,84; T17139_Kiltsi_jaama_km0-0,46.dwg