


LÕIGE 1-1

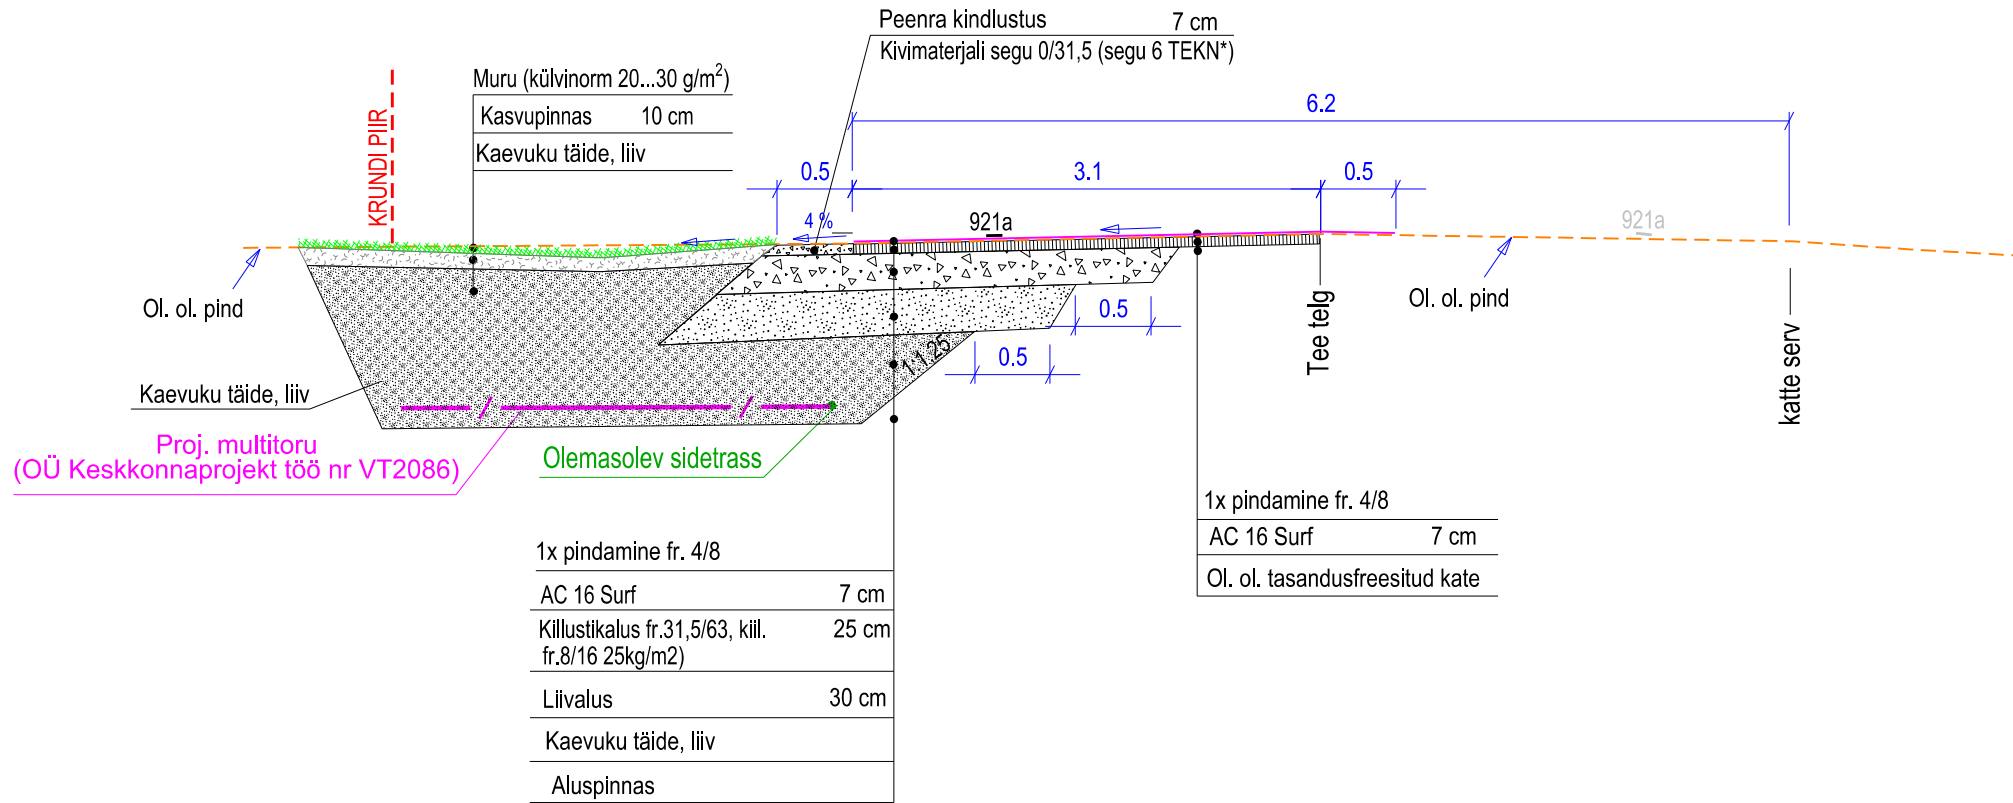

Projekteerija
TEEDE KAVAND OÜ
Vibu 2-22, Tallinn 10415
Reg 14433688 Tel 5228003
teedekavand@gmail.com
MTR EEP004040; EPE001351
Vastutav spetsialist

Tellija

Enefit AS

Töö nimetus
Passiivse elektroonilise side
juurdepääsuvõrgu rajamine,
Loksa linn, Harju maakond,
Projekti kood VT2086
Tee nr 11283 Loksa-Hara km 0,56
Osa 2. Kattetaastus

Joonise nimetus

**KATETE TAASTAMISE
RISTPROFIIL**

Projekteeris

TIIT KORN

/allkirjastatud digitaalselt/

TIIT KORN

/allkirjastatud digitaalselt/

Töö number

2415

Staadium

TP

Mõõt

1:50

Joonise number

TL-6-01

Kuupäev

09.06.2024